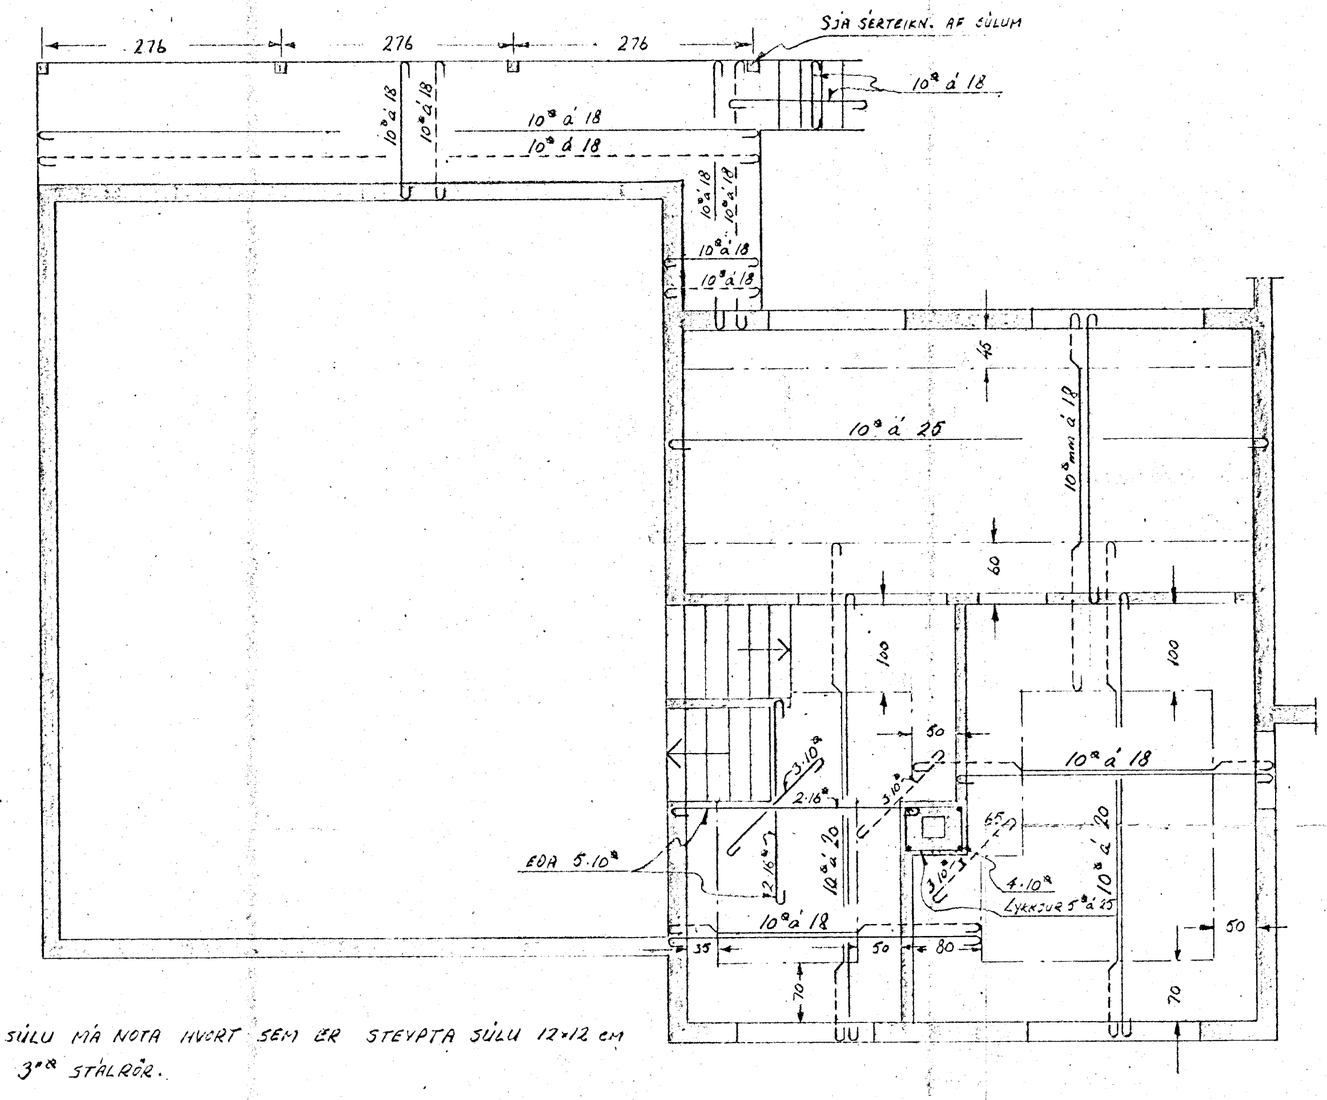

SEM SÚLU MÁ NOTA HVORT SEM ER STEYPTA SÚLU 12×12 CM EÐA 3" Ø STÁLRÖR.

STIGI 1:20

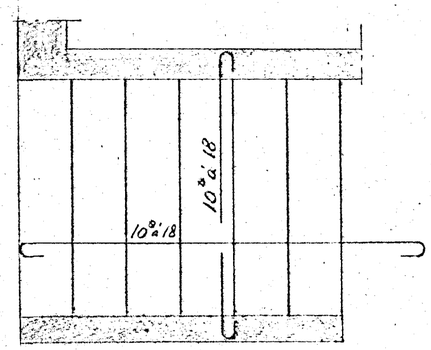

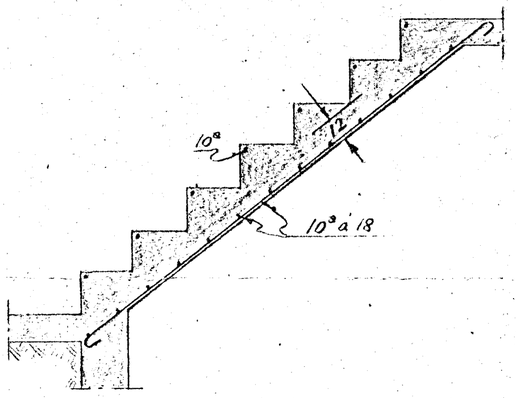

ATH.

ALLAR PLÖTUÞYKKTIR ERU 12 CM.

BLÖNDUN STEYPU 1:3:3

YFIR HURÐIR OG GLUGGA KOMI 4·10⁹, NEMA YFIR 3 M. GLUGGA KOMI 6·10⁹

Í PLÖTUHORN SKAL BIETT VIÐ JÁRNUM Í EFRI BRÚN, SVO AÐ SAMA JÁRNMAGN VERÐI ÞAR, OG Í MIÐRI PLÖTU.

JÁRN Í EFRI BRÚN TEIKNUÐ – – – – – –

– · – · – NEÐRI ——— · ——— ———

ÖLL ÓNEFND MÁL CM., NEMA JÁRNSTÆRÐIR Í MM.

STEYPT SÚLA 1:10

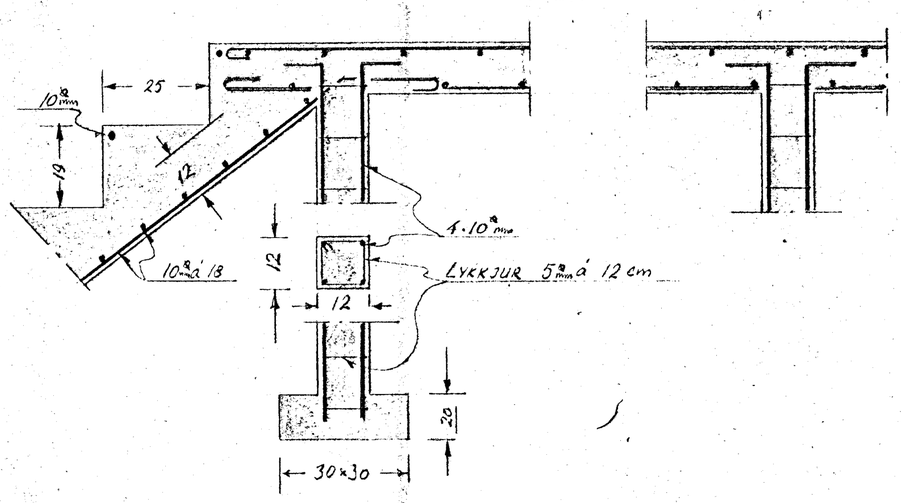

STÁLRÖR 1:10

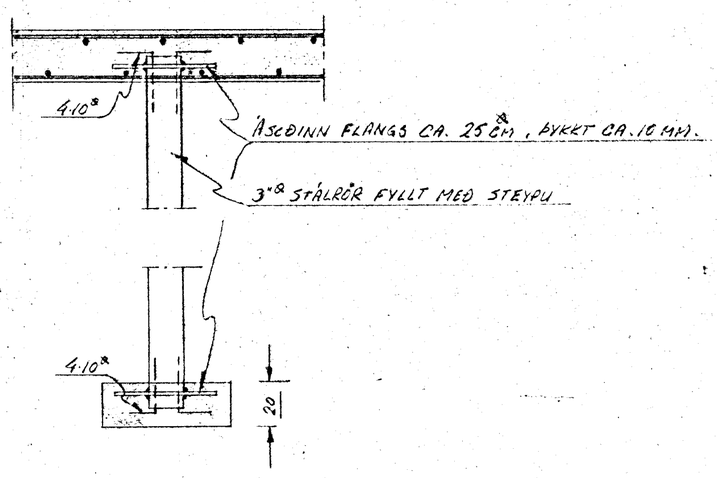

RAFN JENSSON MVFÍ sími 9916	
TEIKN. Á REIKN. Rafn Jensson	HÚS GUÐM. ÞORLEIFSS. ARNARHRAUN 28 JÁRNATEIKNING
DAGS. 25-11-56	
MÆLIKV. 1:50; 1:20; 1:10	
TEIKN NO. 804	