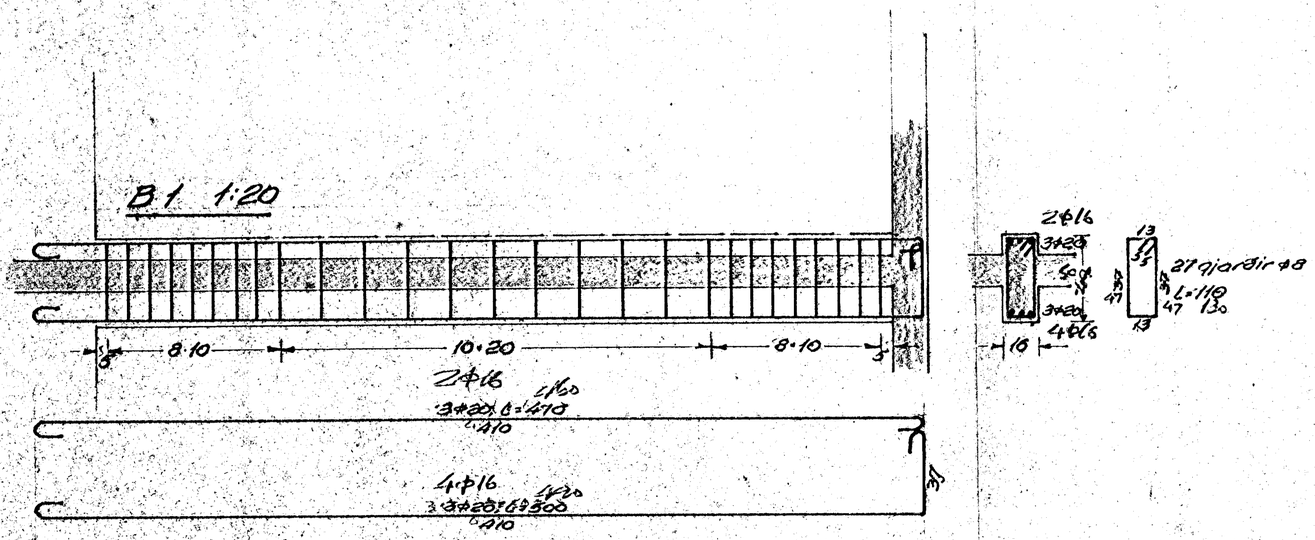

Yfir, undir og upp með öllum múropum leggist 2Φ16 krókbeygð, og nái þau 60 cm út fyrir brún viðkomandi múrops.
Steypugæði séu K250 í plötum og má ekki nota í þær eða B1 léttblendi
Í öll svert úthorn setjist súlur með 4Φ16 lóðréttum (ekki krókbeygðum á skeytingum hæða), og haldi þeim gjarðir Φ8 c/c 16. Langjárnin beygist 1 m inn í efri brún á útveggjum og krókbeygist þar.

Sveinn Torfi Sveinsson verkfræðingur

Reikn 7/65 [illegible]	Arnarhraun 29	1:20
Teikn 7/65 [illegible]		
Hafnarfjörður	Jámbent steinsteypa B1, skýringar	