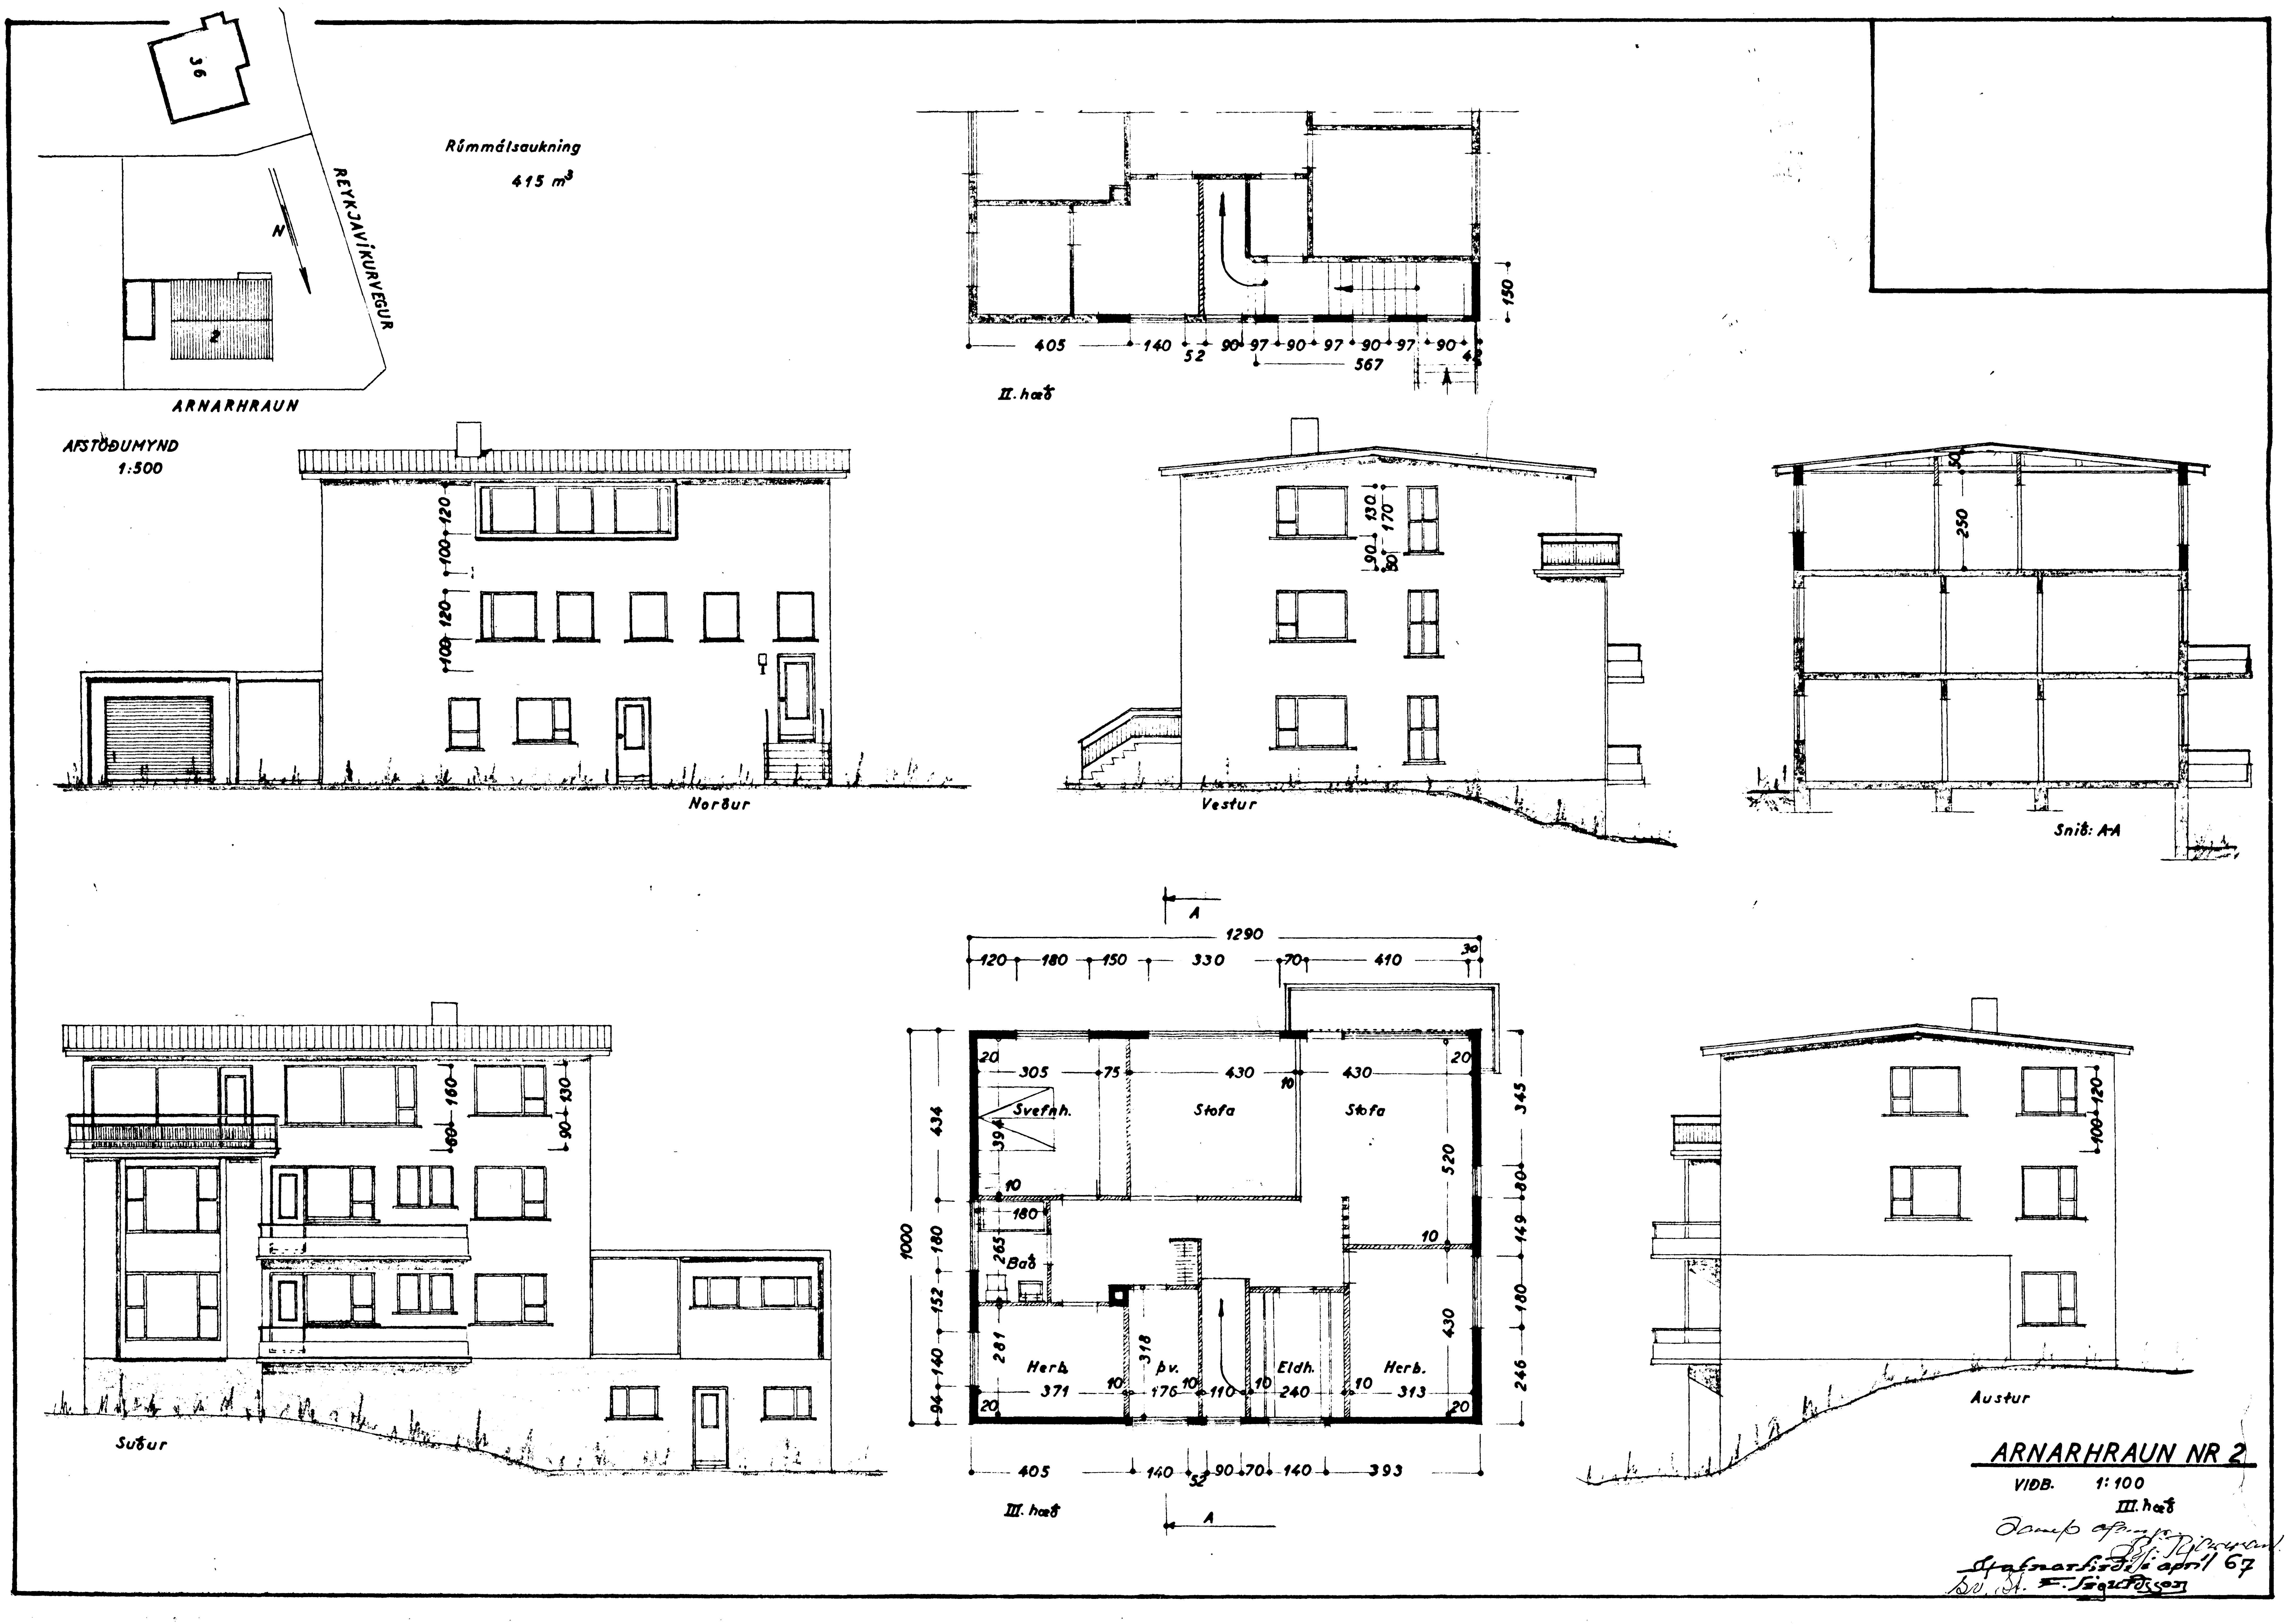

Rúmmálsaukning
415 m³
REYKJAVÍKURVEGUR
ARNARHRAUN
AFSTÖÐUMYND
1:500
II. hæð
Norður
Vestur
Snið: A-A
Suður
Svefnh.
Stofa
Stofa
Bað
Herb.
Þv.
Eldh.
Herb.
III. hæð
Austur
ARNARHRAUN NR 2
VIÐB. 1:100
III. hæð