


Eig:
Sólveig Baldvinsdóttir
 Sólveig Baldvinsdóttir
 Önefnd gata nr. 2

1:100

AFSTÖÐUMYND





1:500

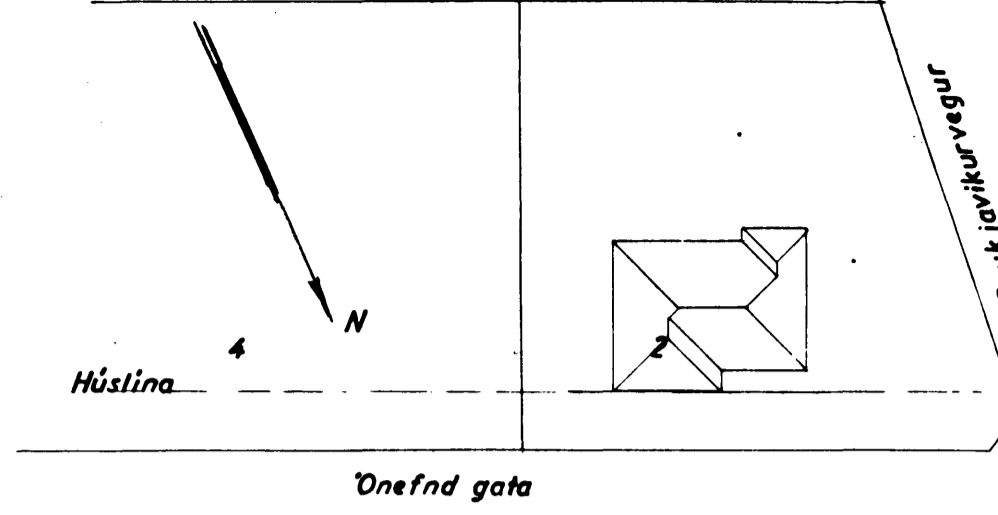

Sempr. 4/9/56

HÚSAMÍÐAMEISTARI: Þjórnir Ólafsson

MÚRAMEISTARI: Friðrik Þ. Friðriksson

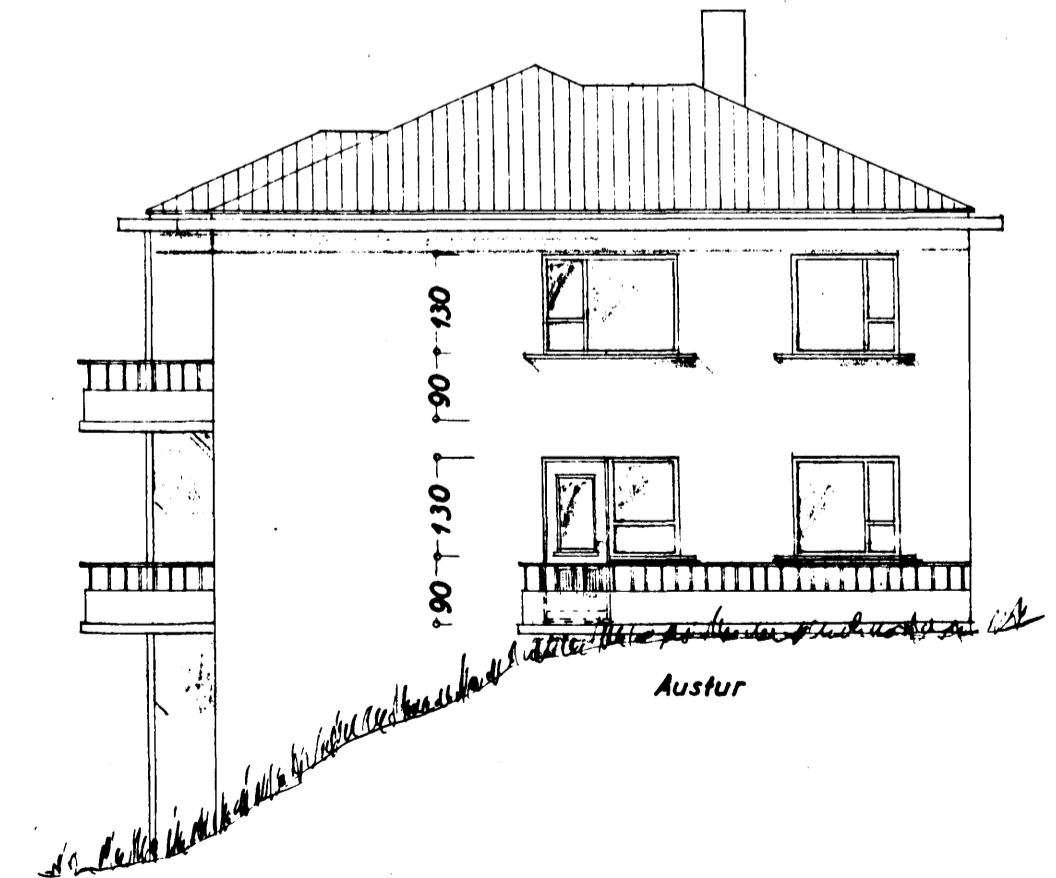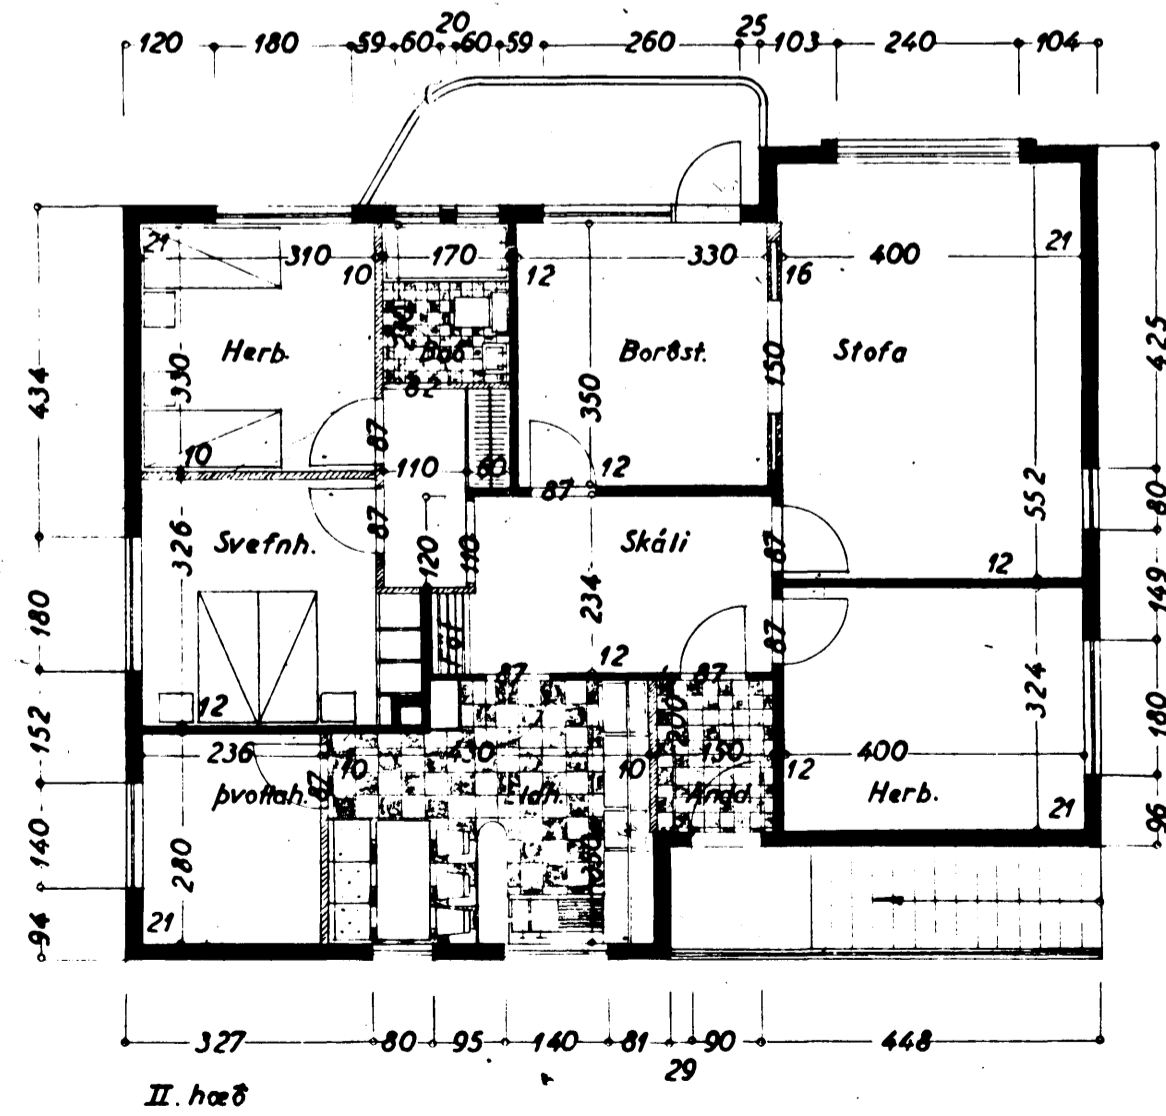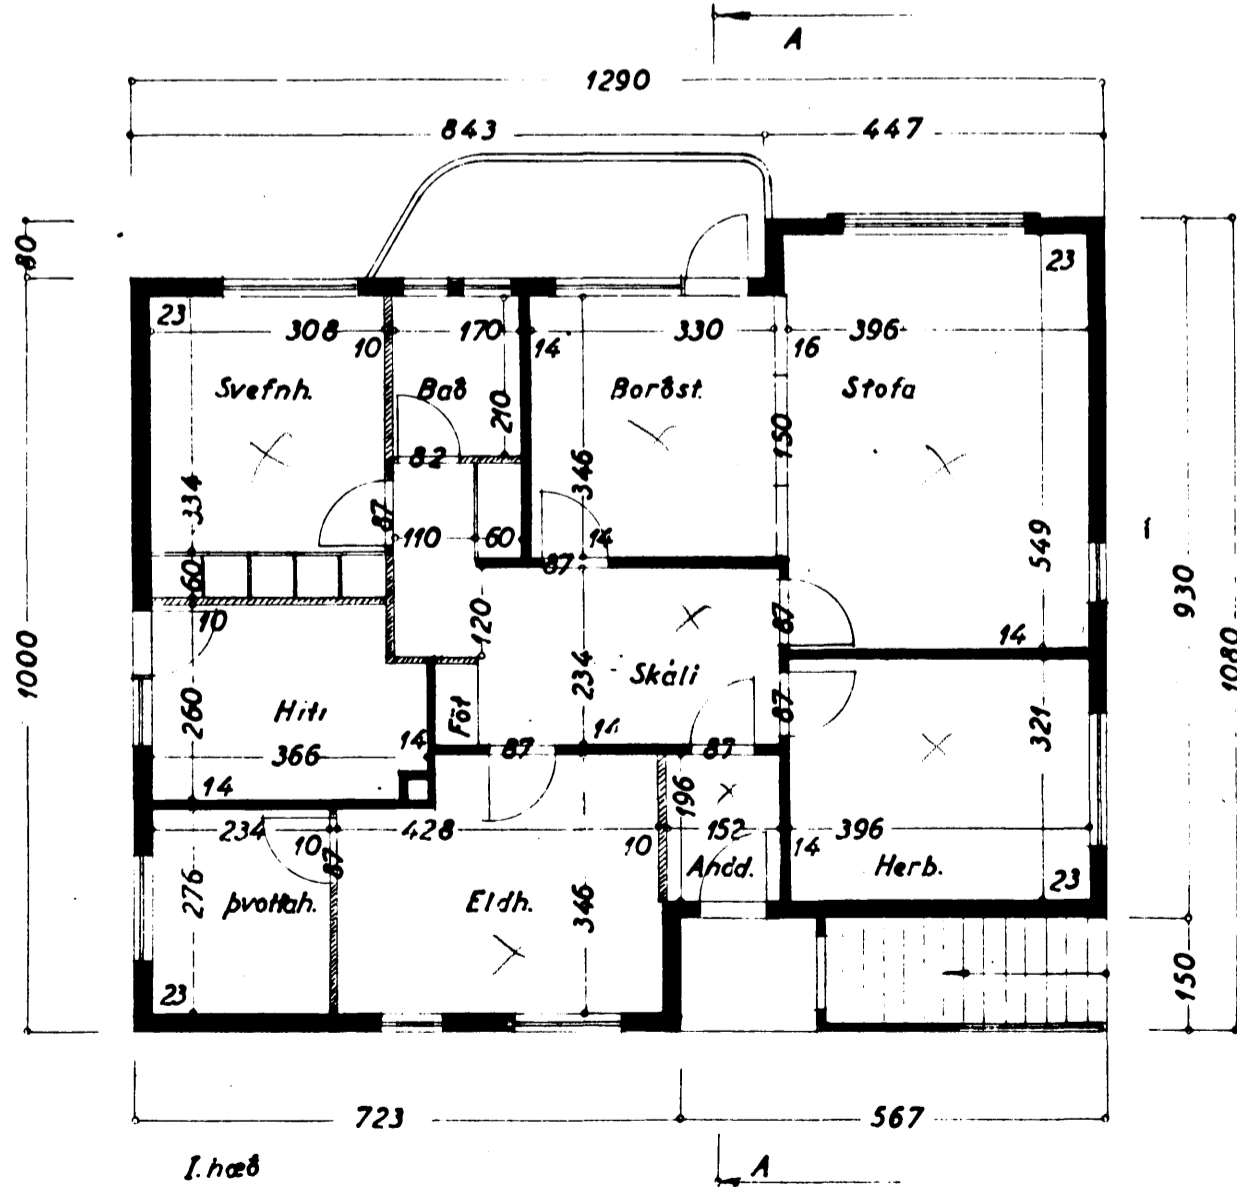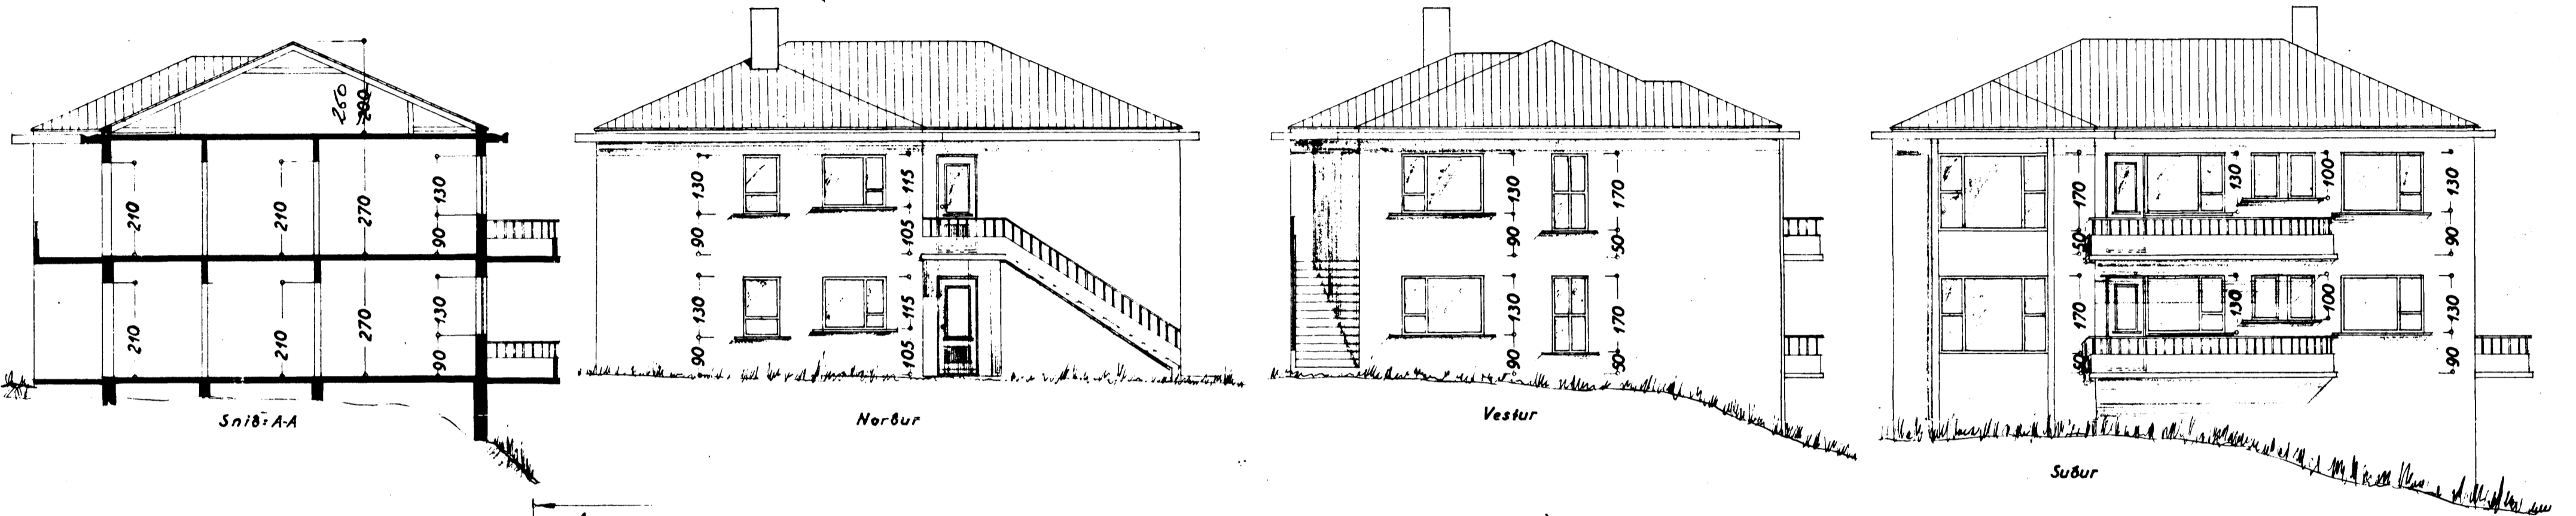

Þatnaðir 5 ágúst 1956
 F. Sigurðsson