
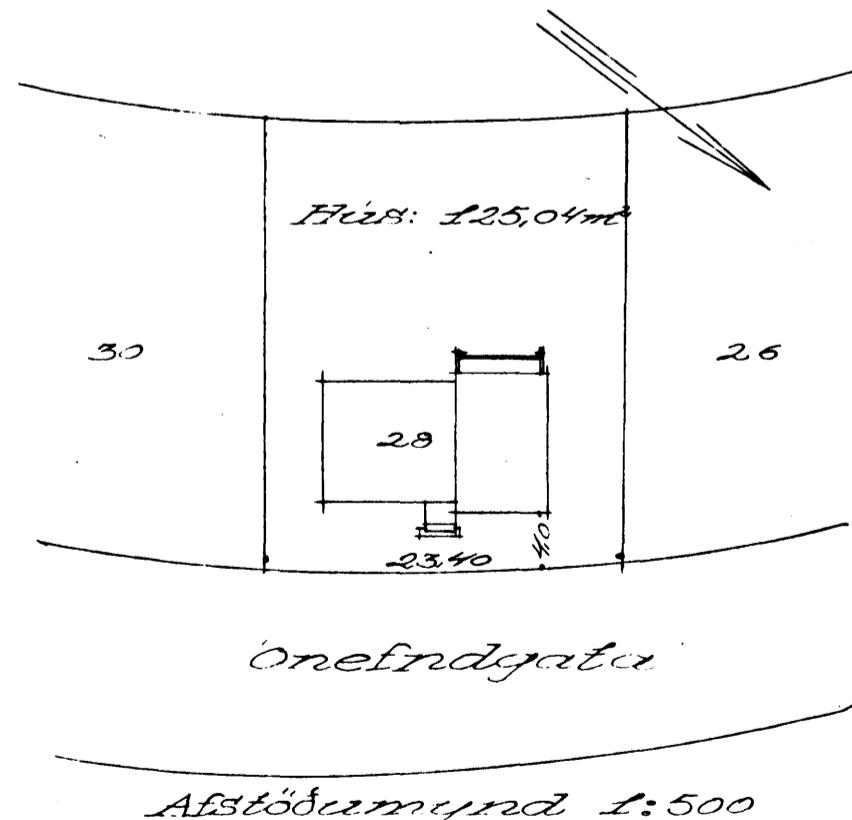
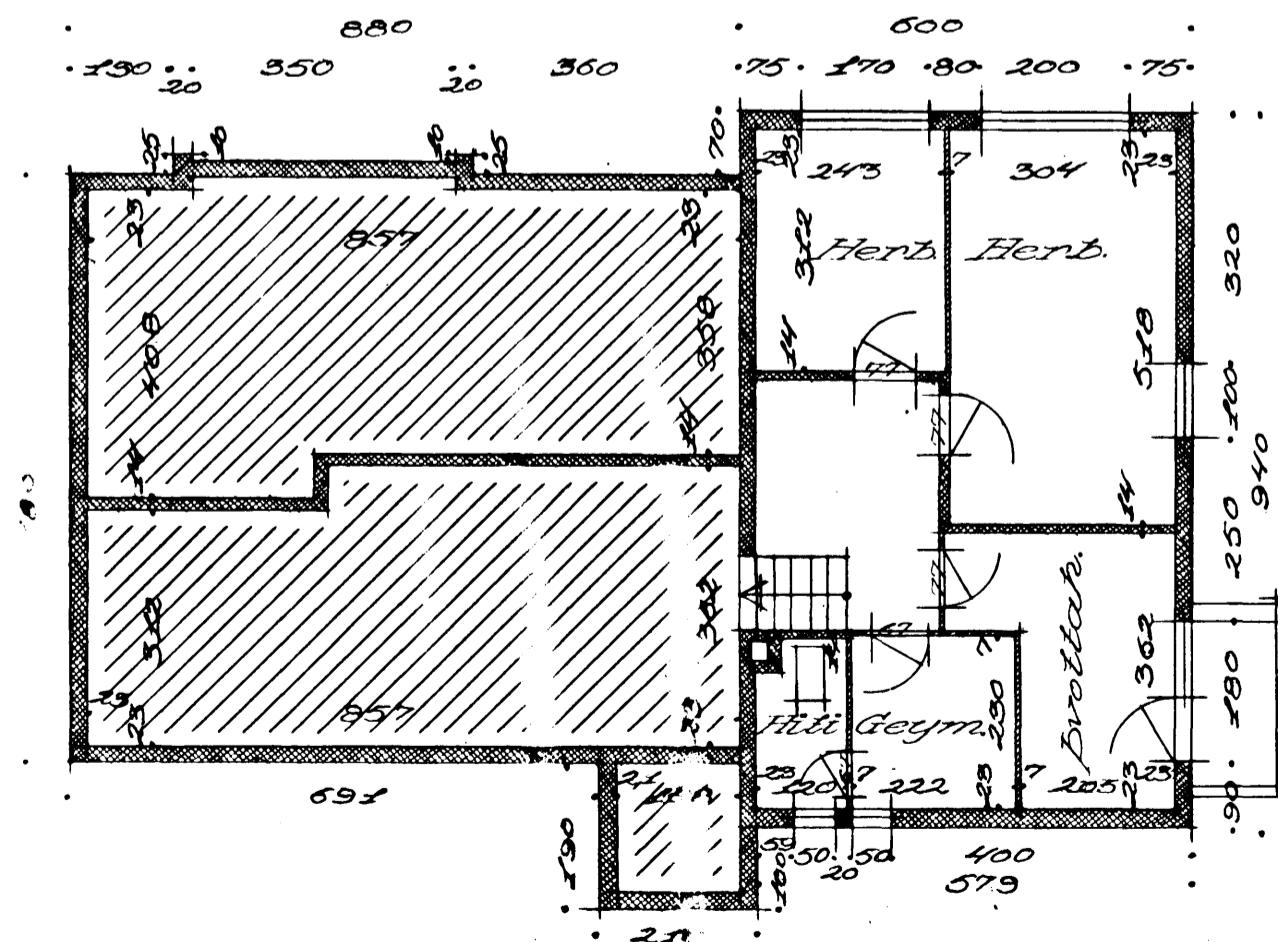
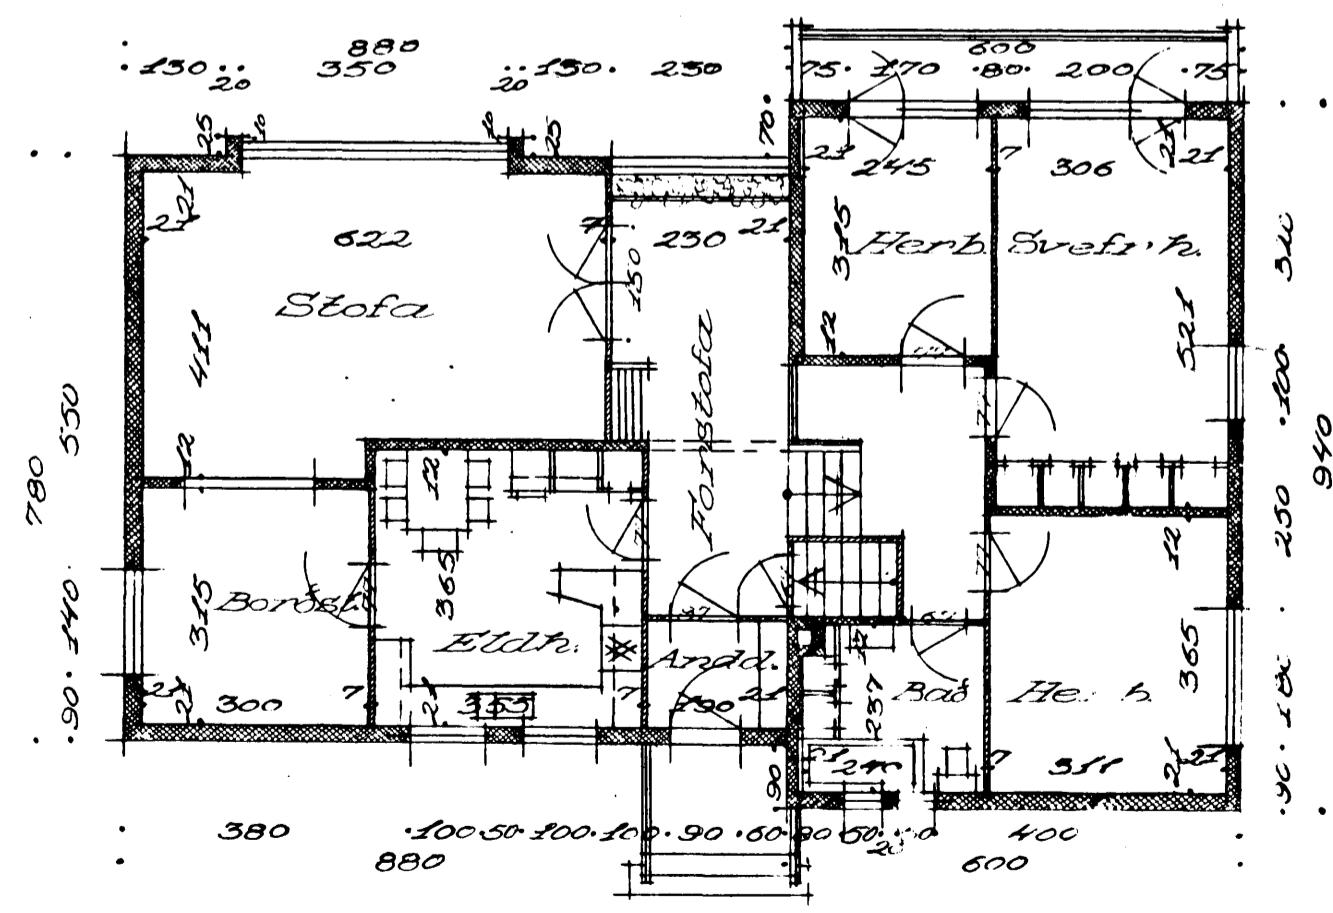
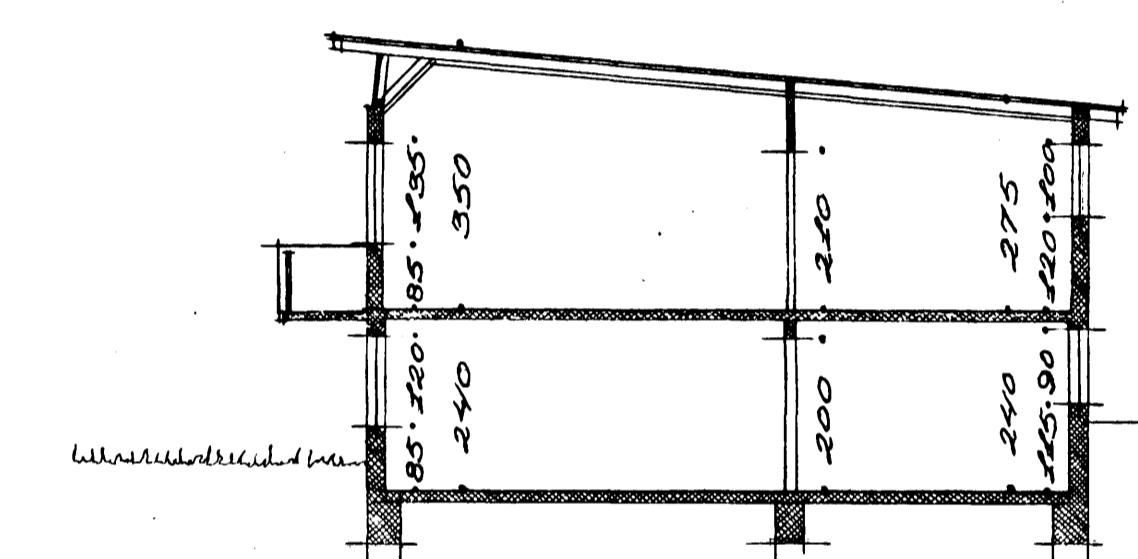
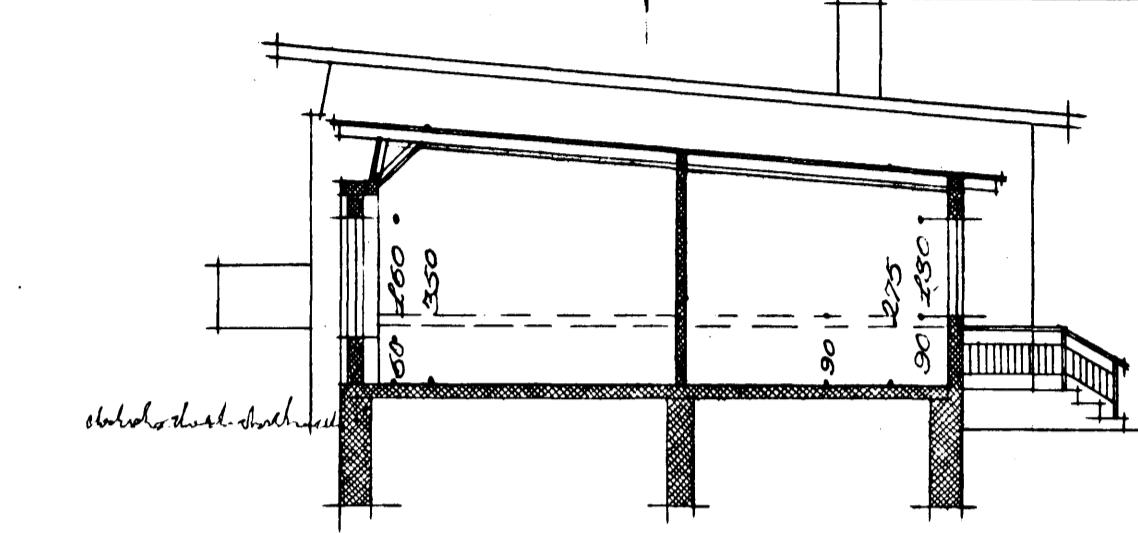
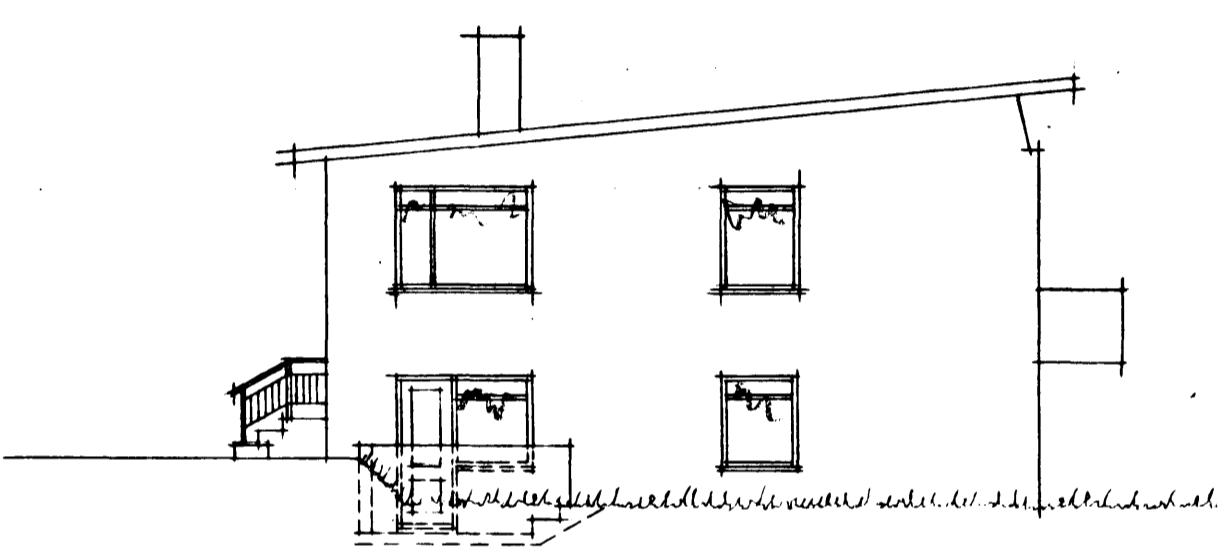
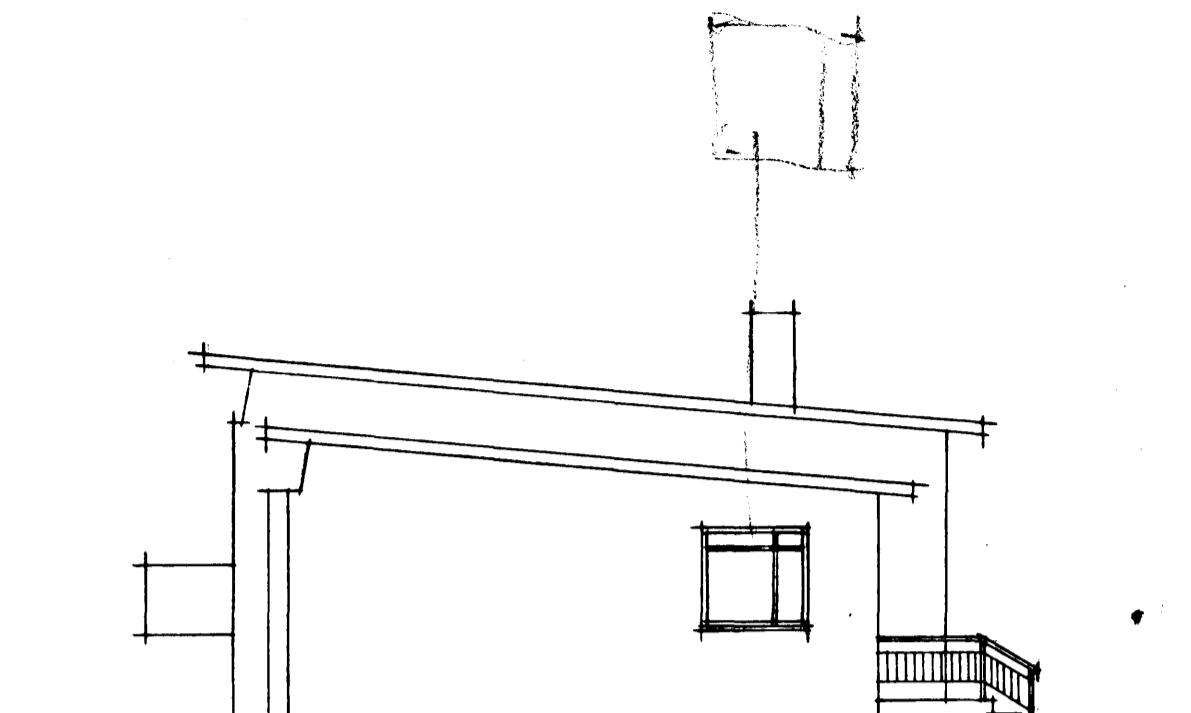


Húsid við

nr 28 30

Eig: Sigrún Ólaf Kr. Sigrúnsson

Mál 1:100

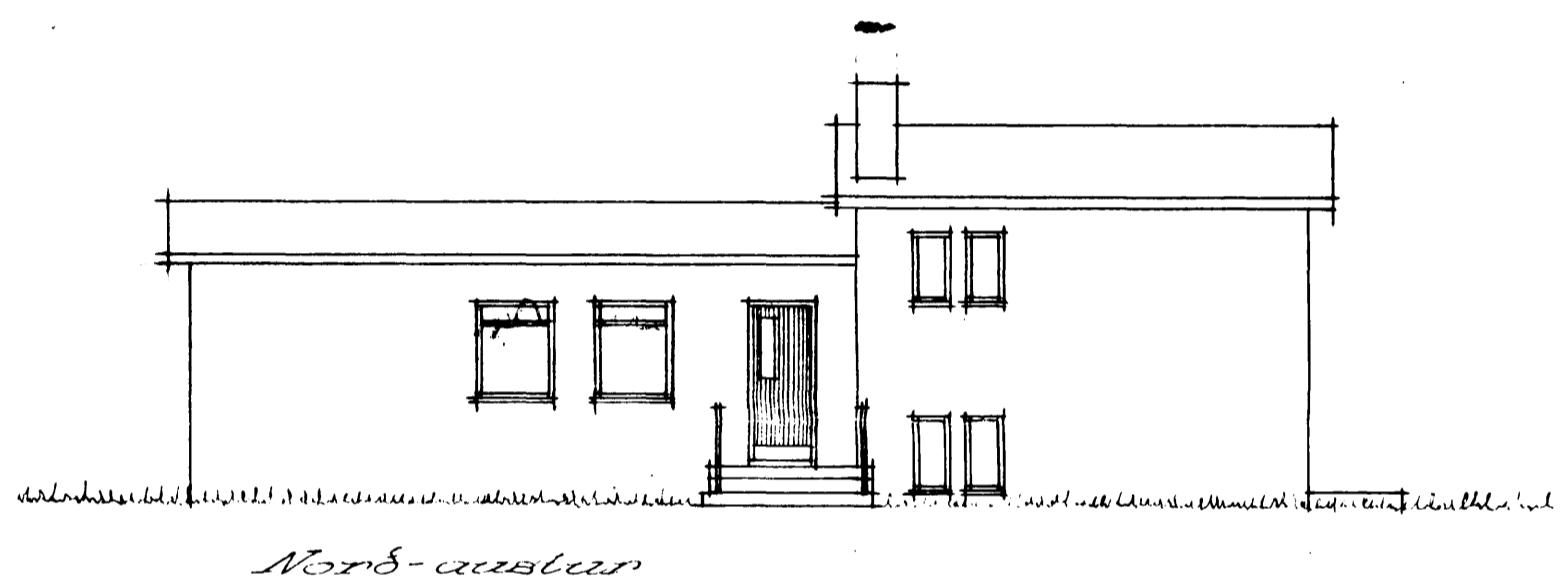

Afstöðumynd 1:500

Hafnarfjörði 27-6-1956
Stefan Sigrúnsson