

Hús við Arnarhraun nr. 28³⁰


Eig. Sigurður Kr. Sigurðsson

Járnbent steinsleypa

Blöndun sleypu 1:2:3

Yfir dyr og glugga komi 2 x 10, nema annars sé getið

Plöluþykktir 13 cm

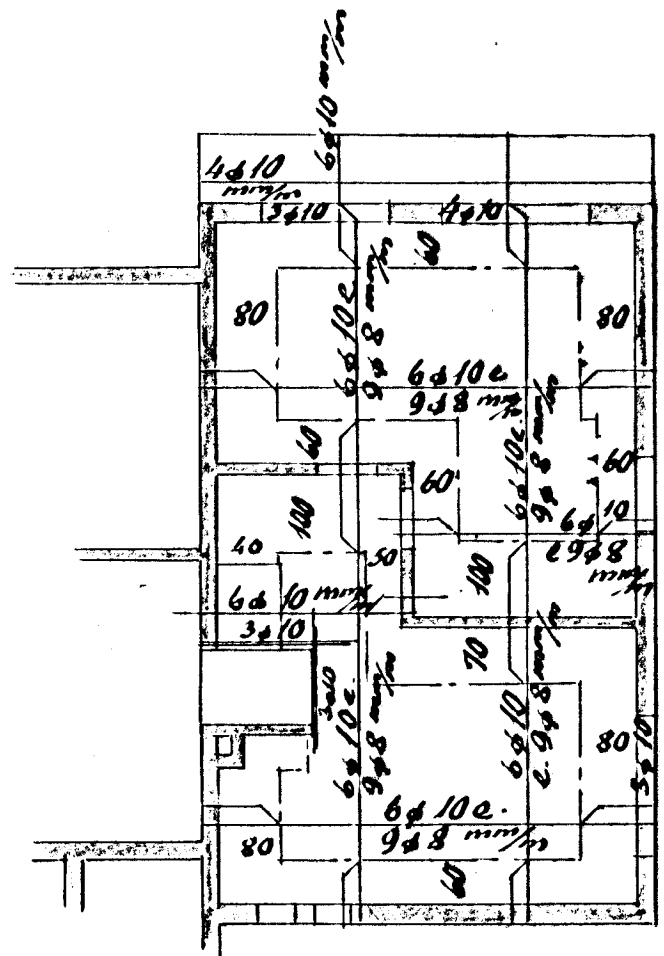

1) Loft yfir kjallara 1:100

Hafnarf. í júní 1957

Sig. T. Blásson