



Hús við Arnarbraun 31

Sp 18/4 58


Fig. Halldór Guðmundsson. M. 1:100

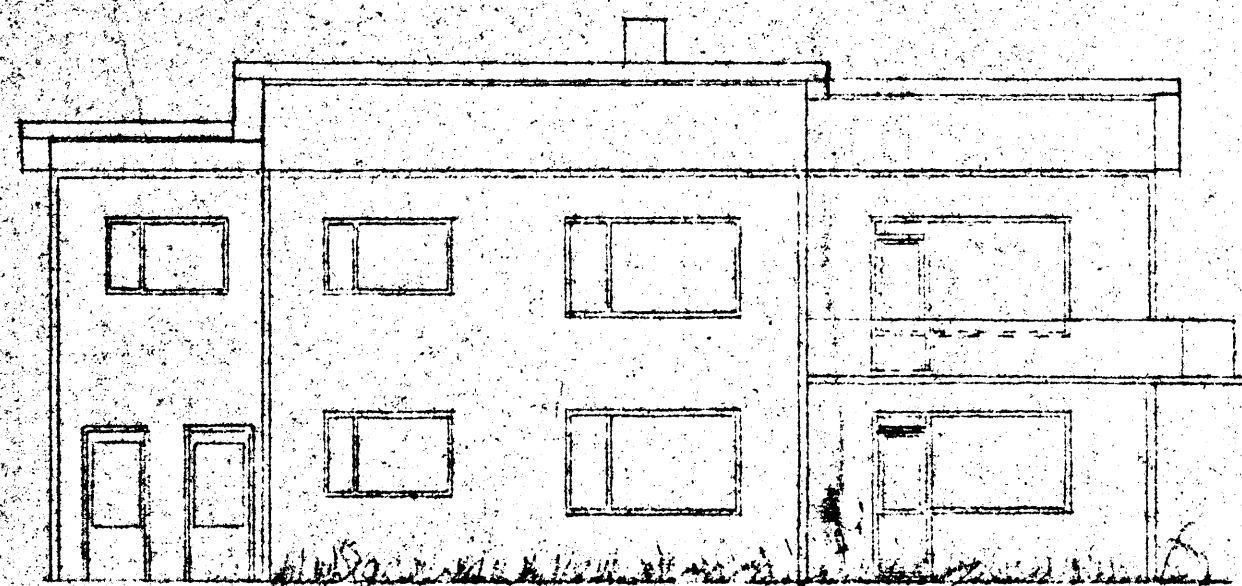


Subvestur

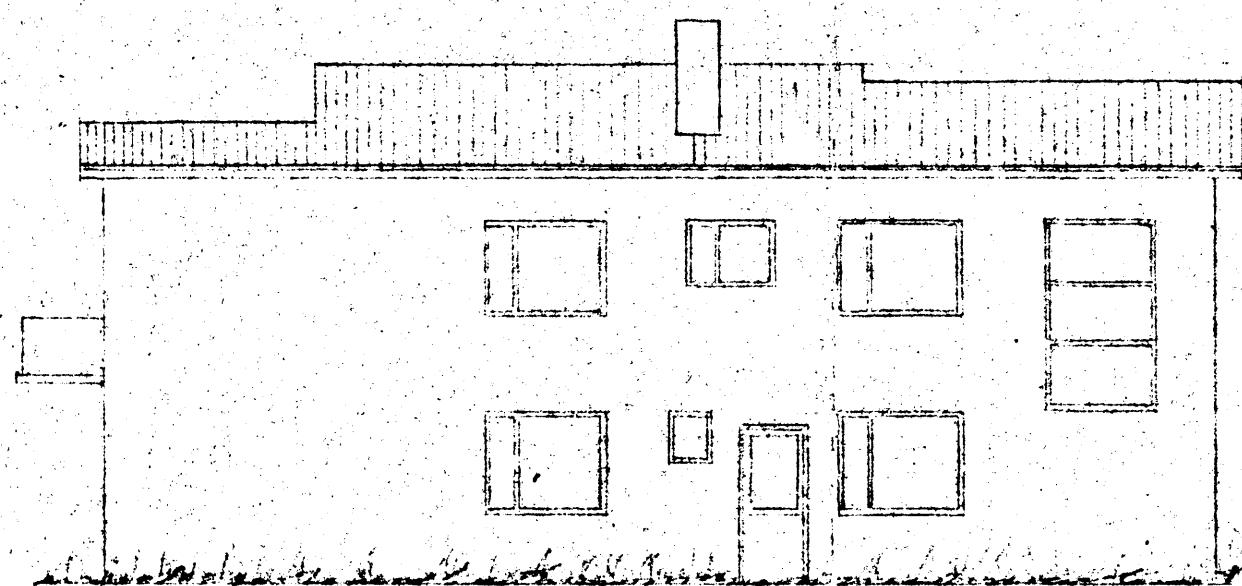


Norðaustur

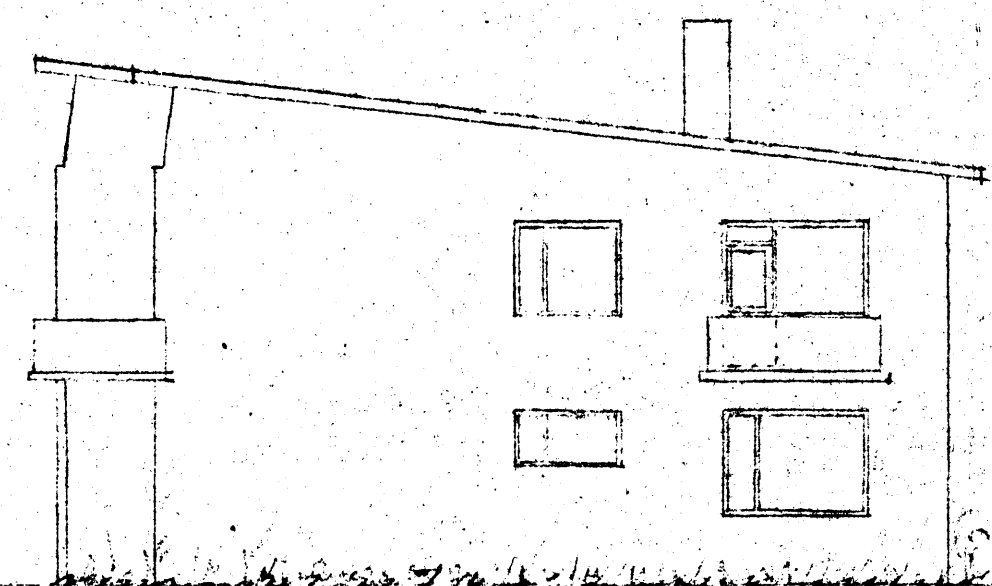


Súðaustur

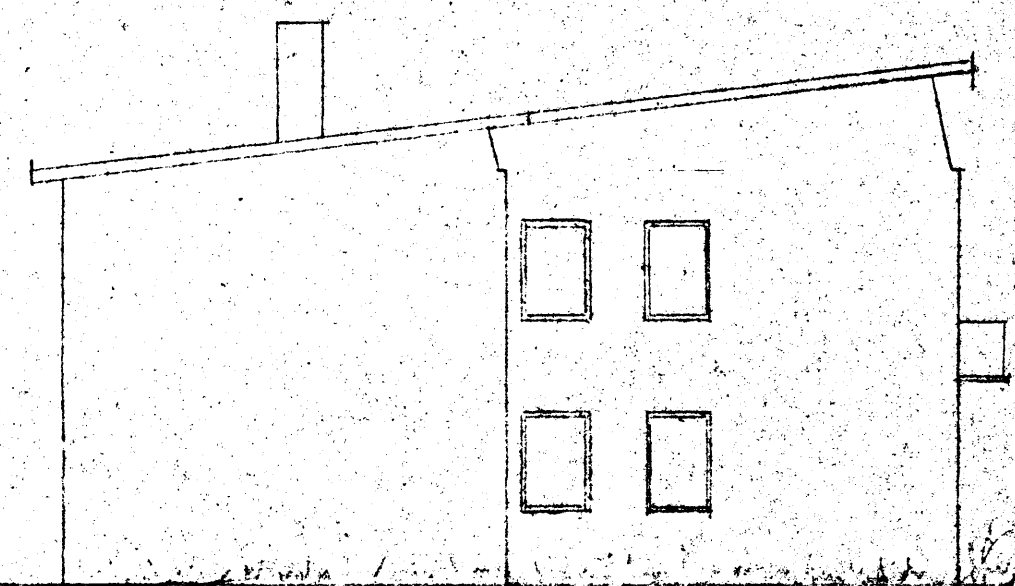


Norðvestur

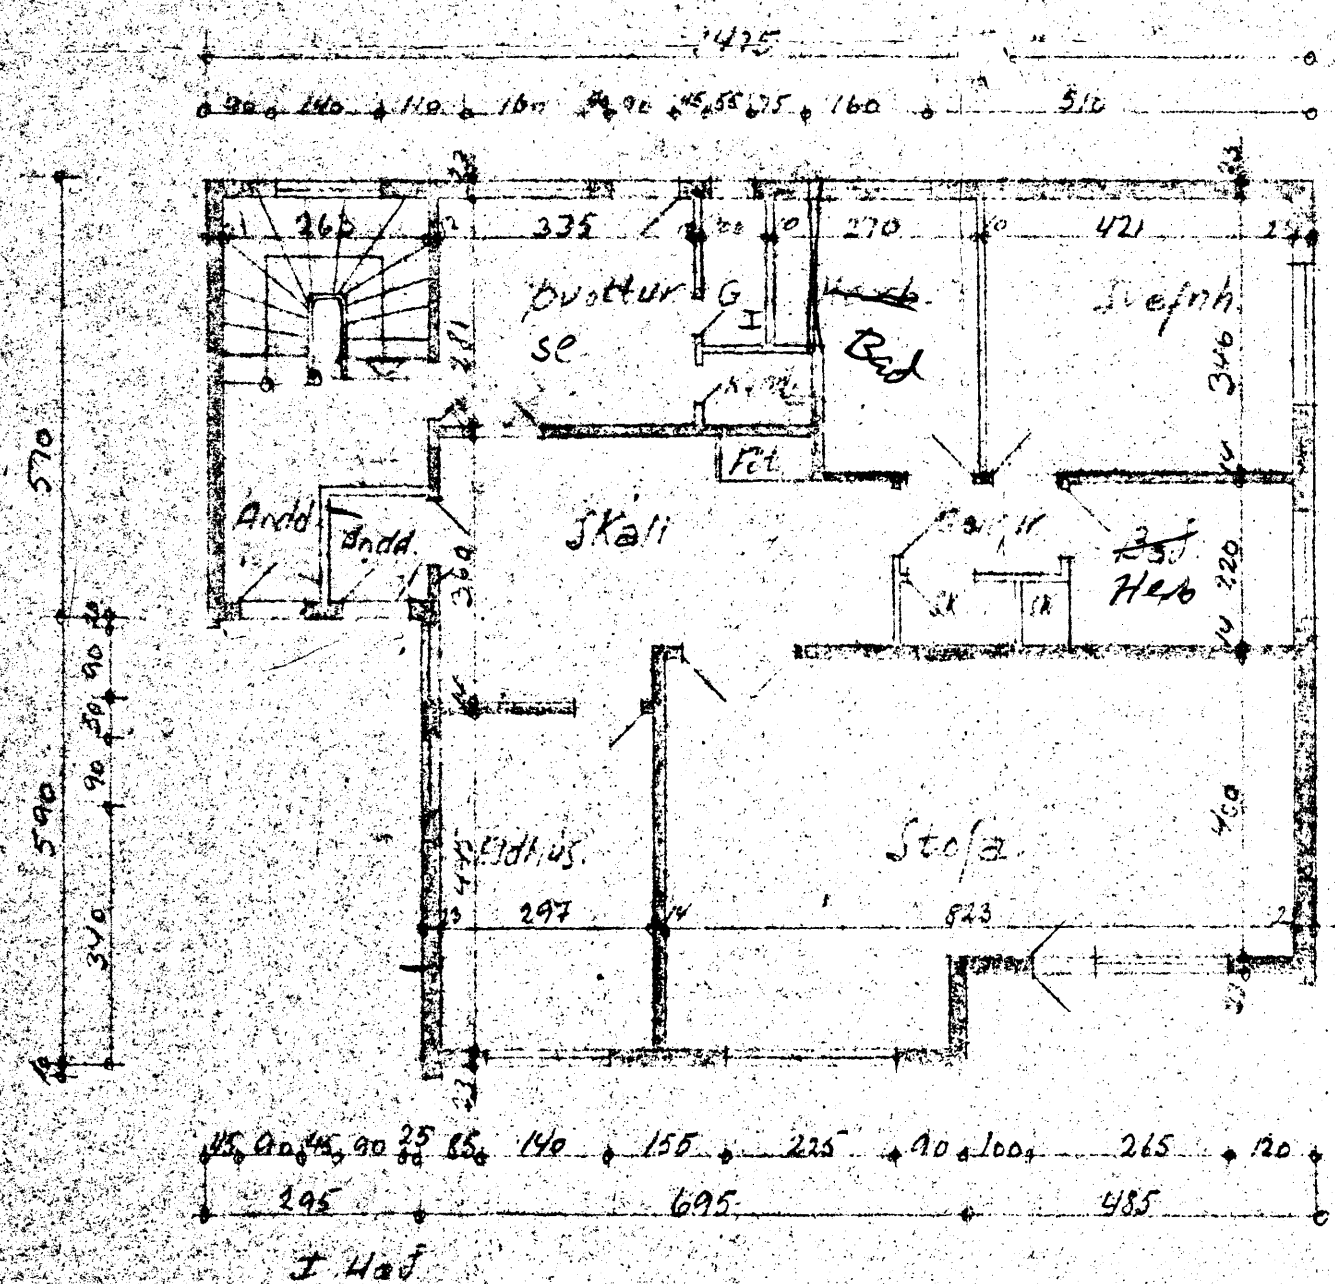


I Hað

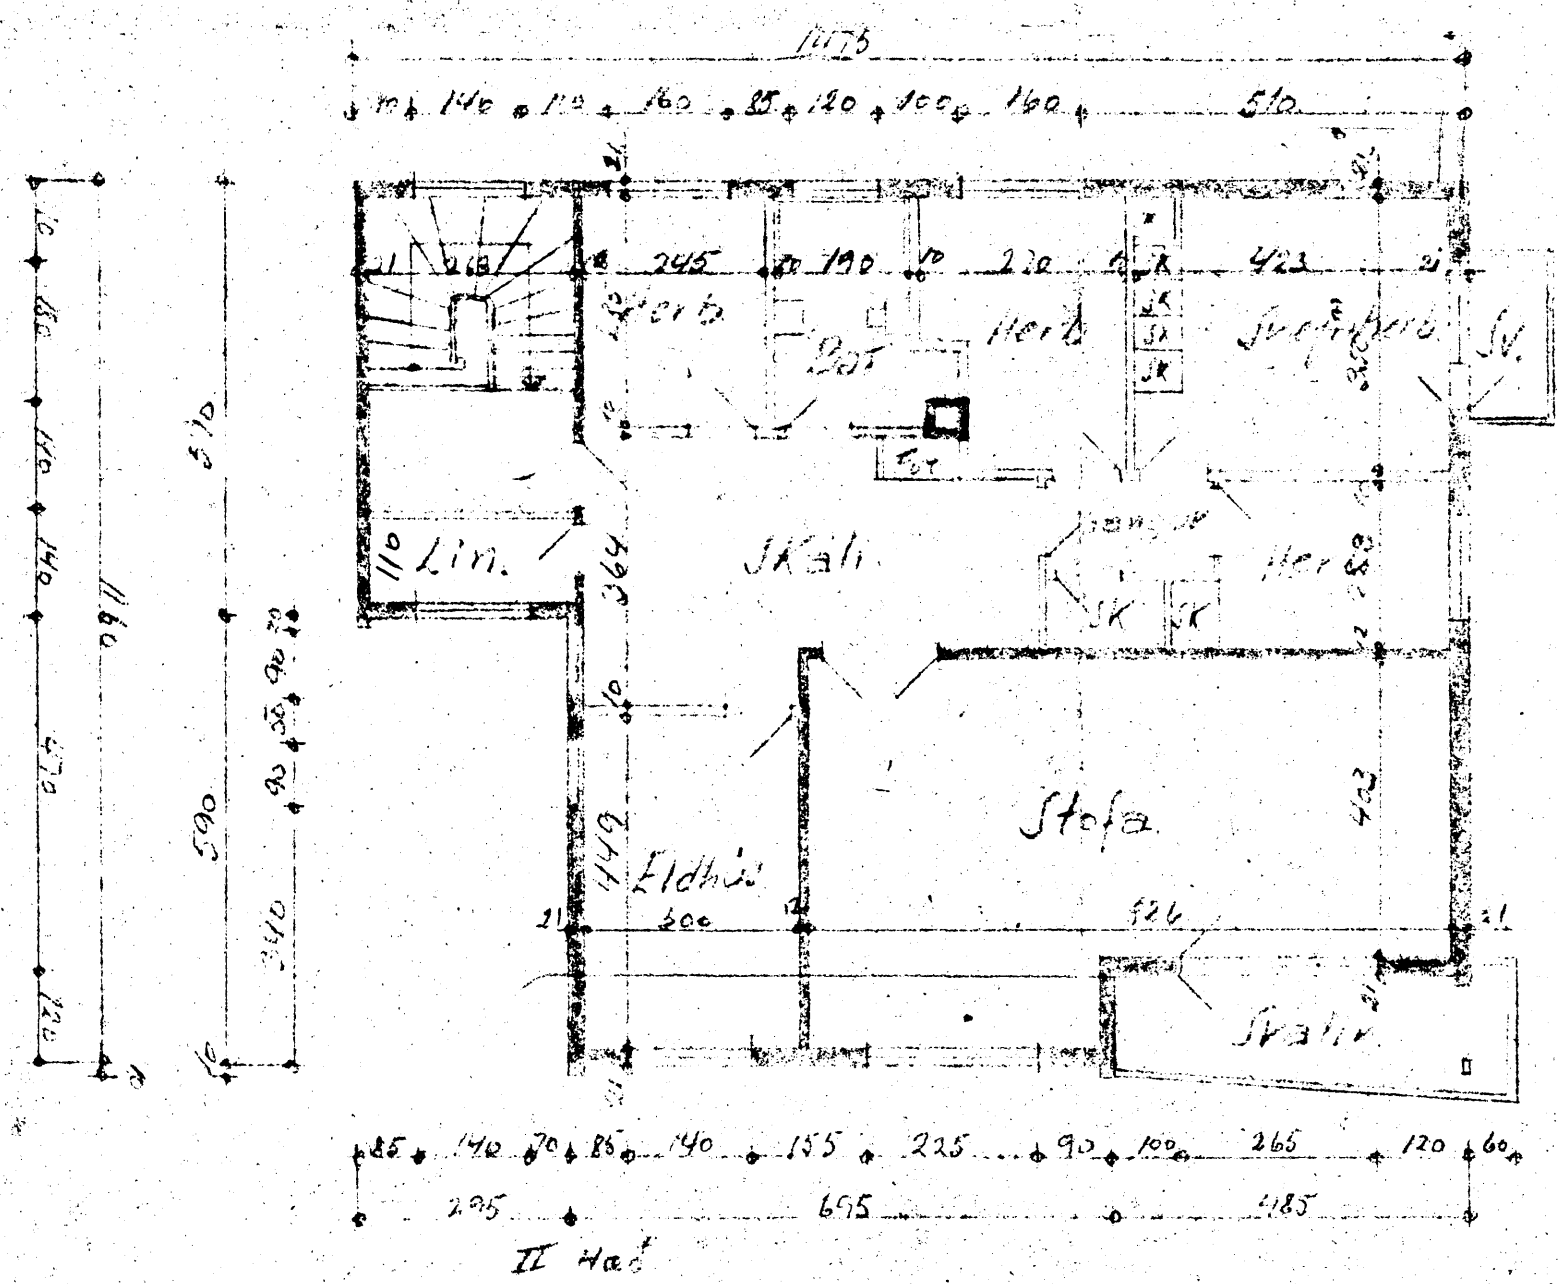

II Hað

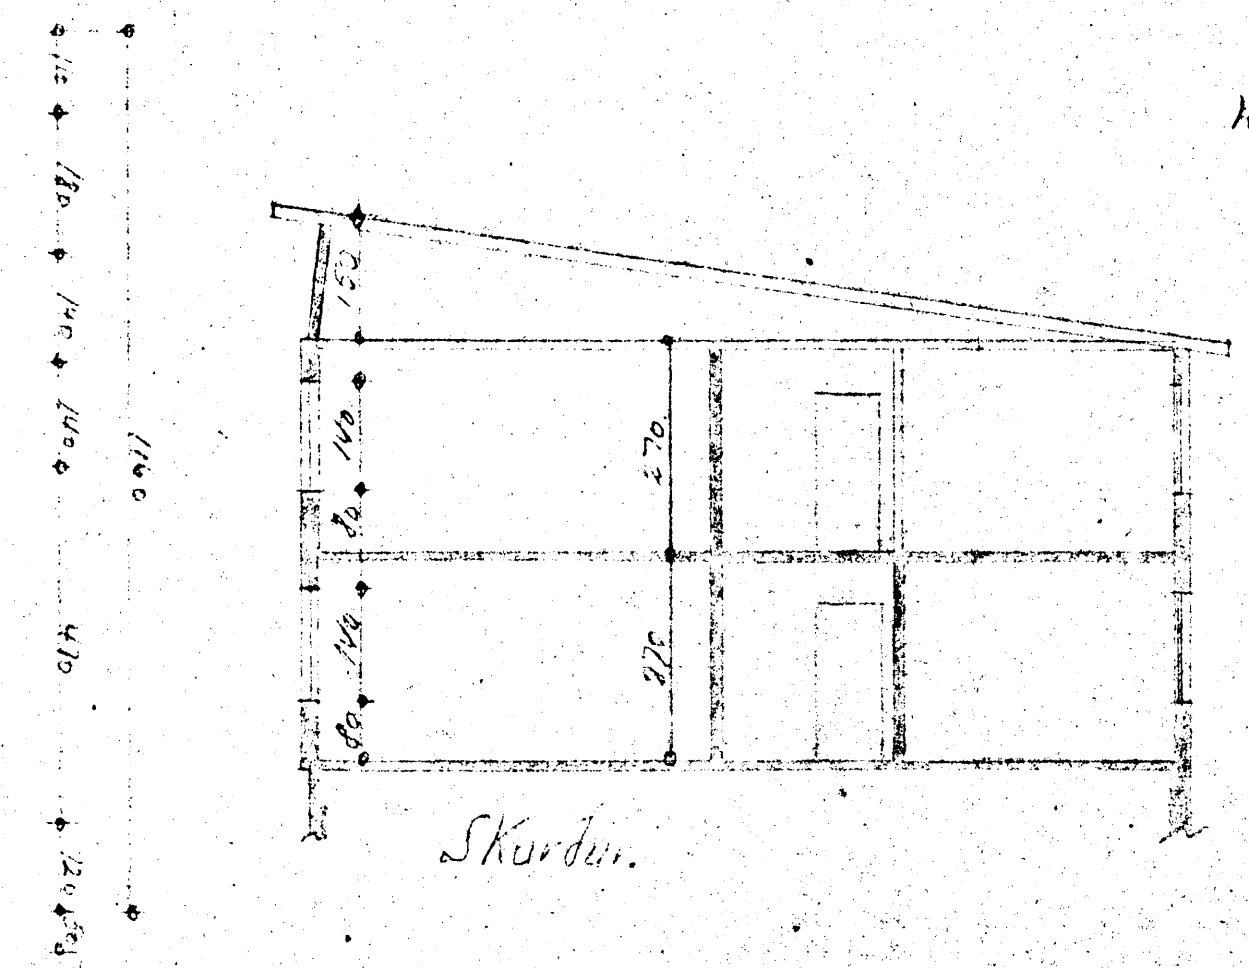

Skurður

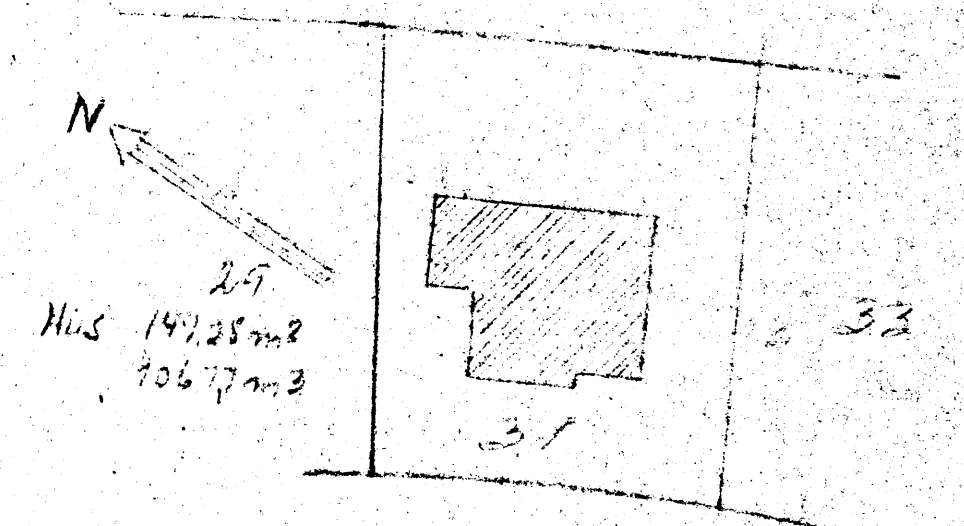

Arnarbraun

afstæðingard.
1:500

Byggingarm.
Minnam.
Halldór Guðmundsson
Einar Þ. Lindal

Skýring 7. apríl 1958
Halldór Guðmundsson