


BILGEYMSLA VIÐ ARNARHRAUN 31

Samþykkt á fundi bygginga-
nefndar þ. 17. 64


BYGGINGAFULLTRÚINN
Í HAFNARFIRÐI

Jón Bergson


*Húsnám.
Halldór Guðmundsson.*

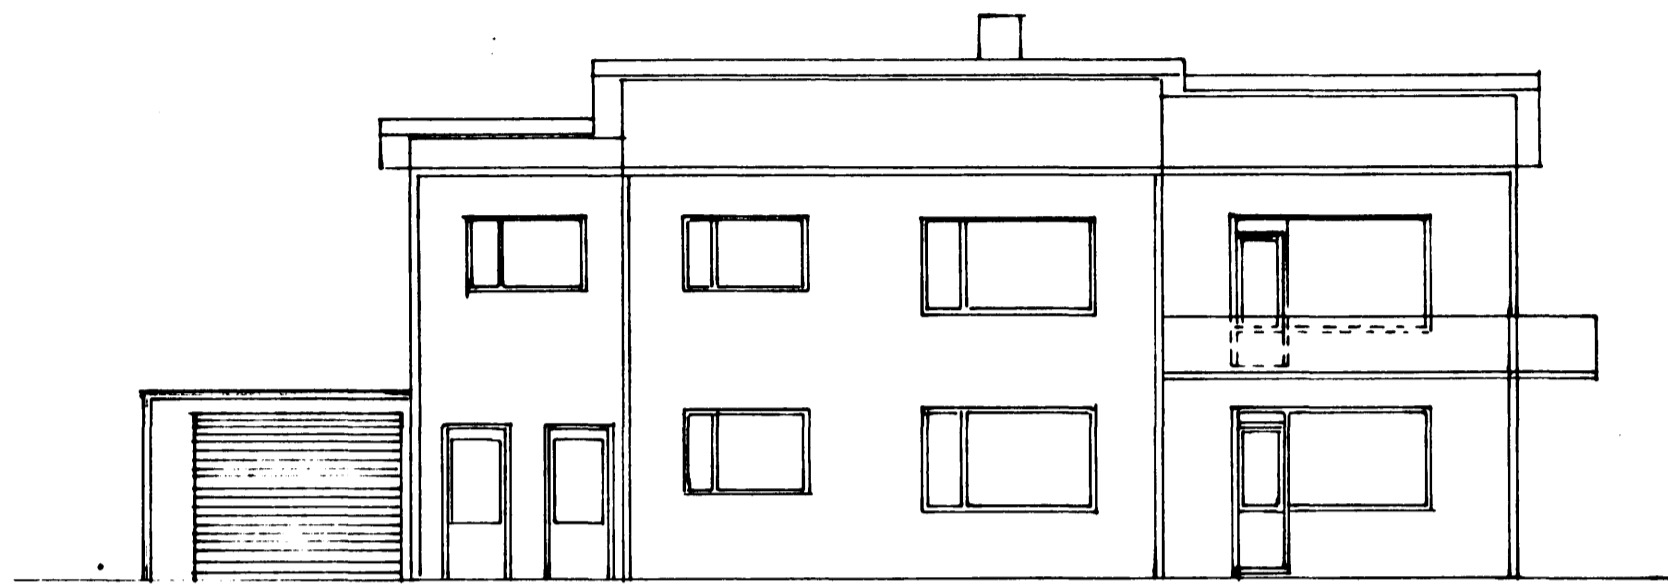




SÚÐ-VESTUR

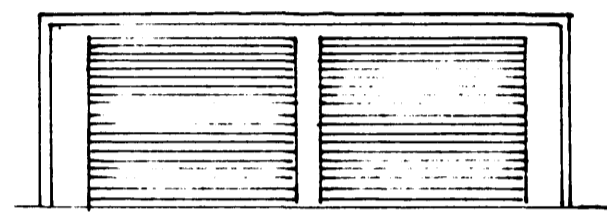

SÚÐ-VESTUR

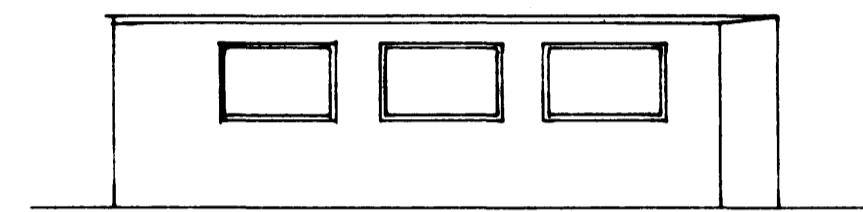

SÚÐ-AUSTUR

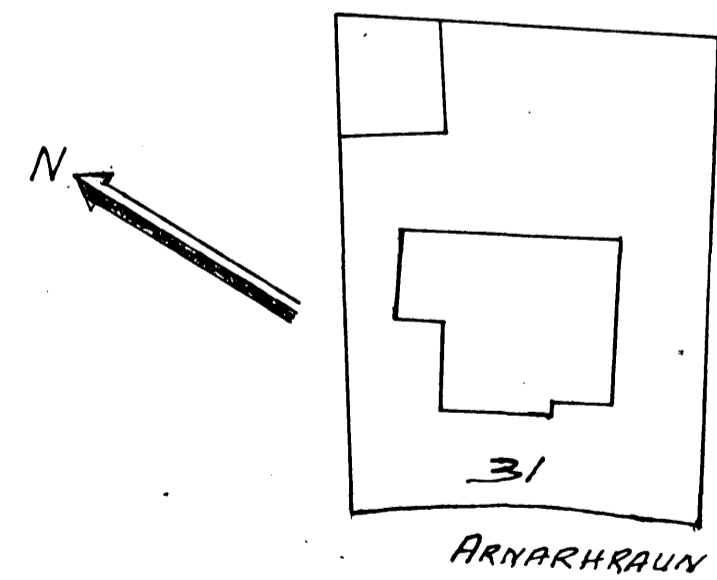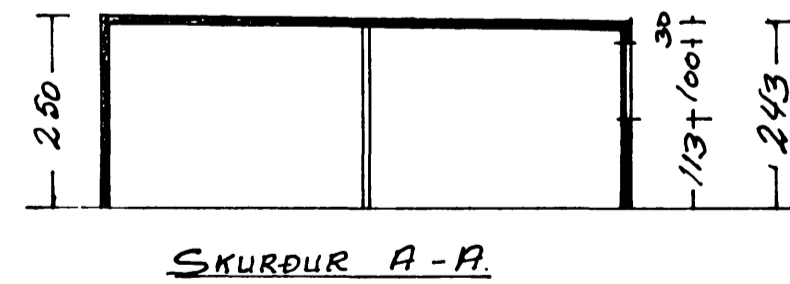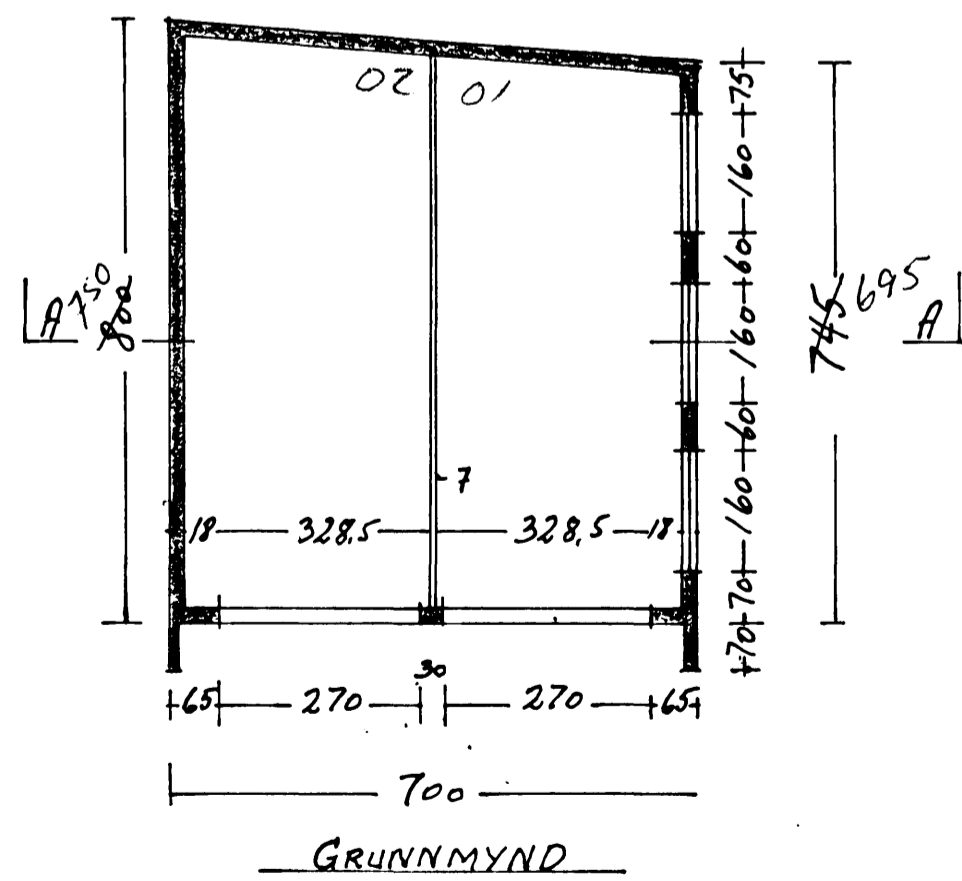

*Hafnarfirði 13/6 '64.
Halldór Guðmundsson.*