Aths.: Allir ofnar eru "HELLU" ofnar og skulu tengdir við pípukerfi með tvístilliventlum og unionum
Loftskrúfa skal vera á öllum ofnum.
Ketill: "Gilbarco" No SJ-580 W
Dæla: "TACHO", 1"
Merking ofna: hæð/lengd (mm)
Allar ofntengingar eru ½".

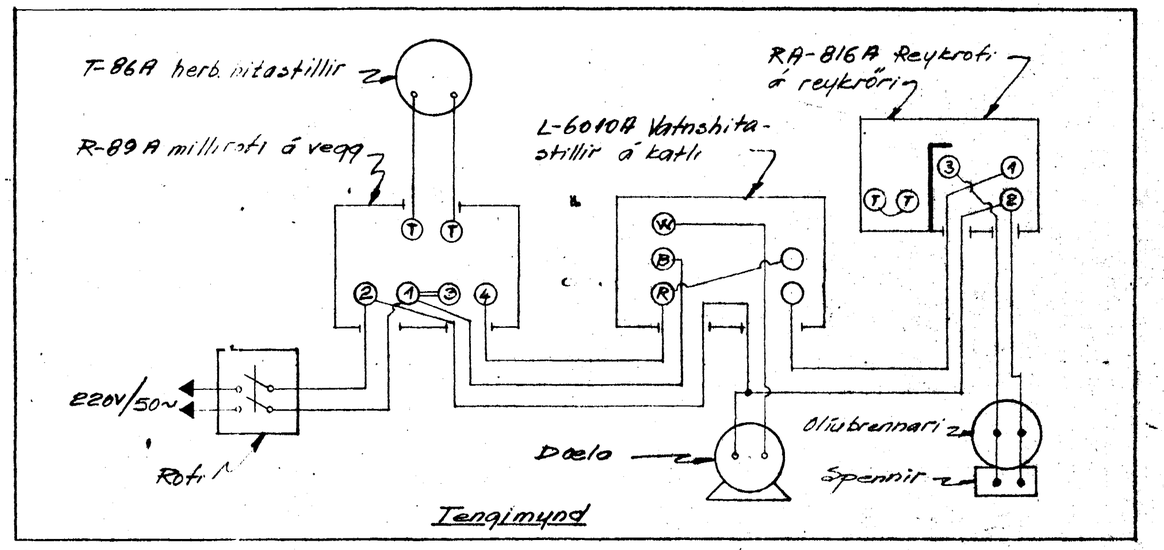

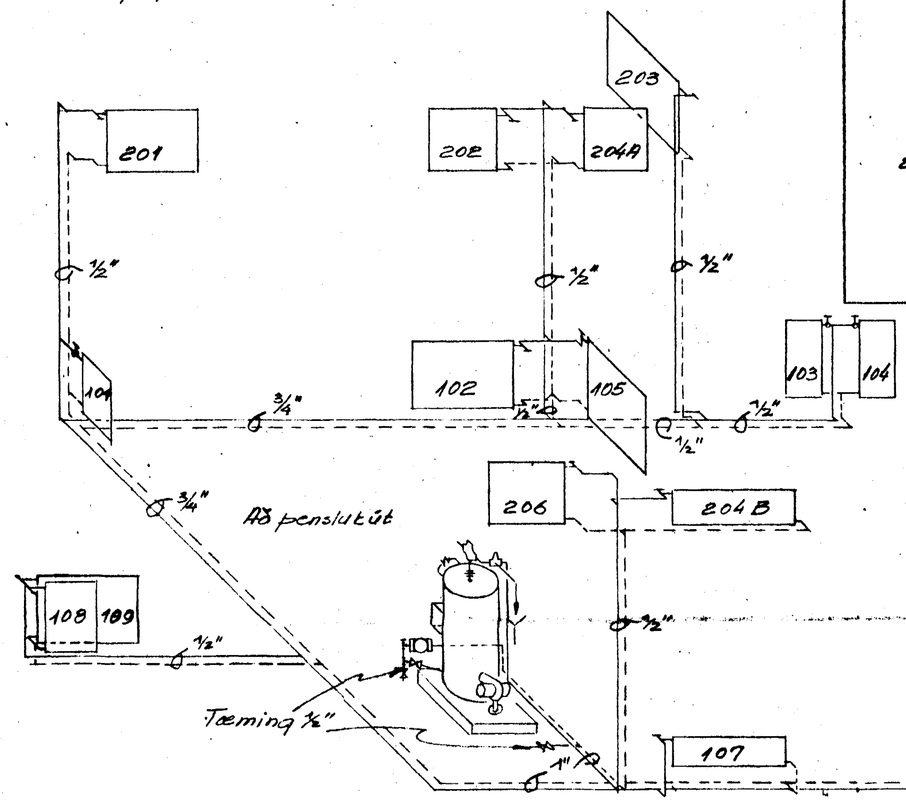

Pípukerfi

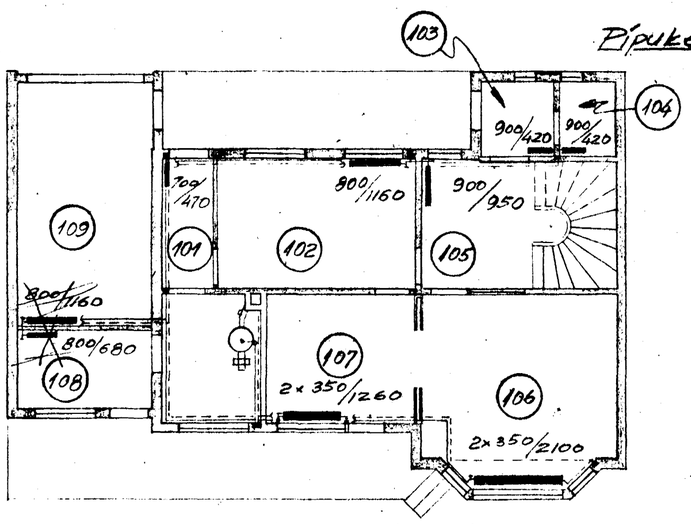

I Hæð

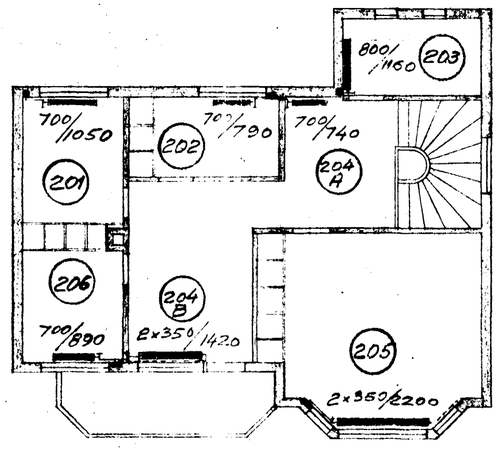

II Hæð

Fyrirkomulag í ketilherbergi

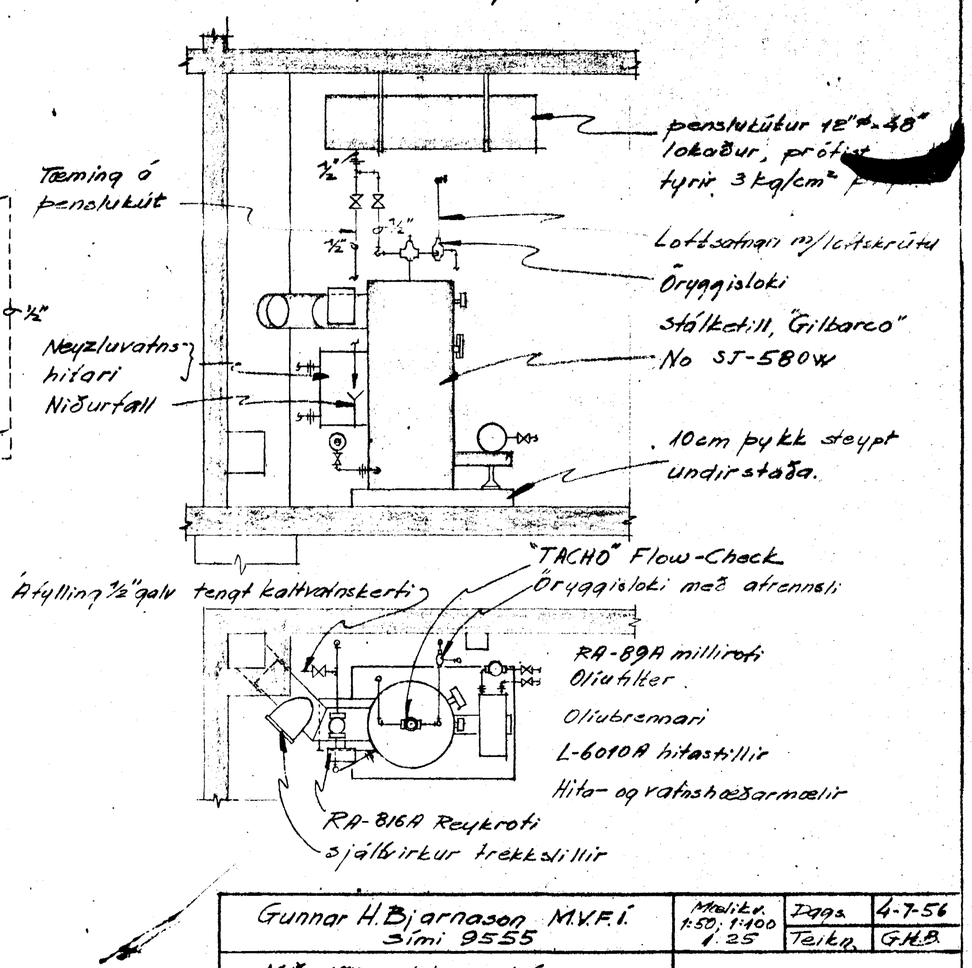

Gunnar H. Bjarnason M.V.F.Í. Sími 9555	Mælikv. 1:50; 1:100 1:25	Dags.	4-7-56
		Teikn.	G.H.B.
Miðstöðvarhitun í hús BEINTEINS SIGURÐSSONAR ARNARHRAUN 32		H-	