




ARNARHRAUN 33 HAFNARFIRÐI	
BIFREIÐAGEYMSLA 1 HÆÐAR.	
STÆRÐIR:	
GEYMSLA NEDRI HÆÐ	25,6 m ²
BIFREIÐAGEYMSLA EFRI HÆÐ	34,2 m ²
HEILDARFLATARMÁL	59,8 m ²
HEILDARRÚMMÁL BIFREIÐAGEYMSLU	170,2 m ³

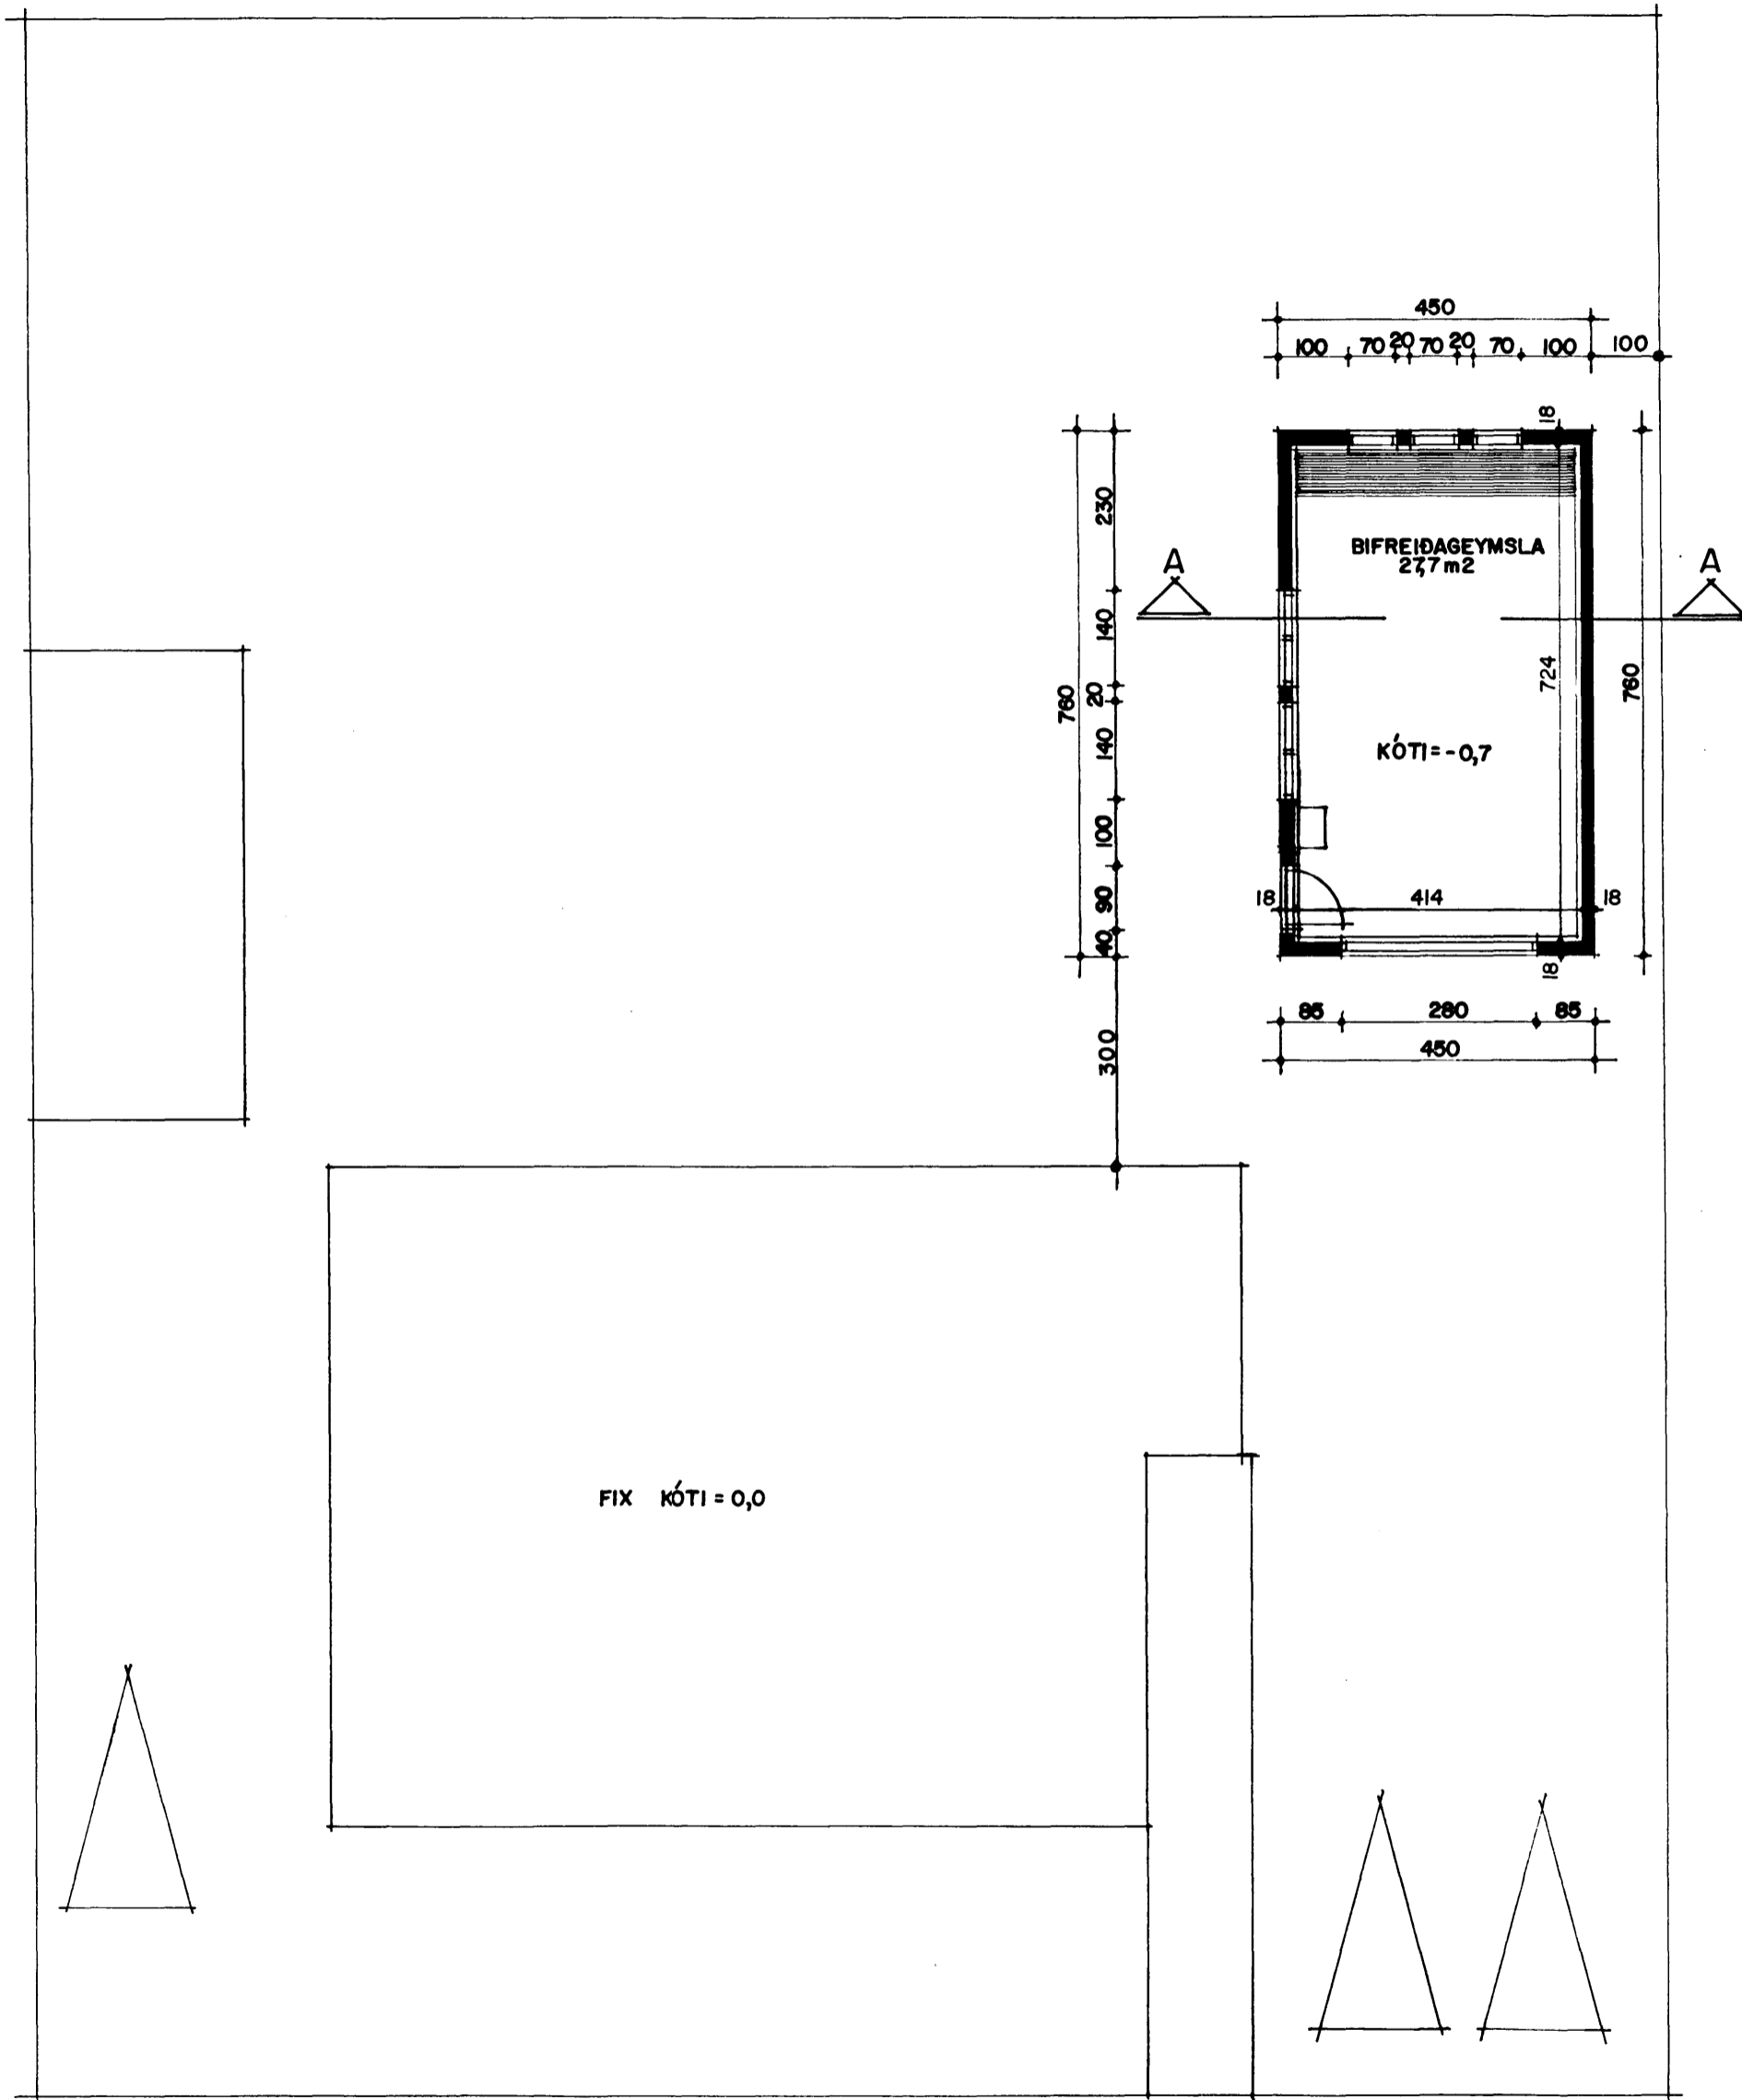


GRUNNMYND I HÆÐ MKV. 1:100

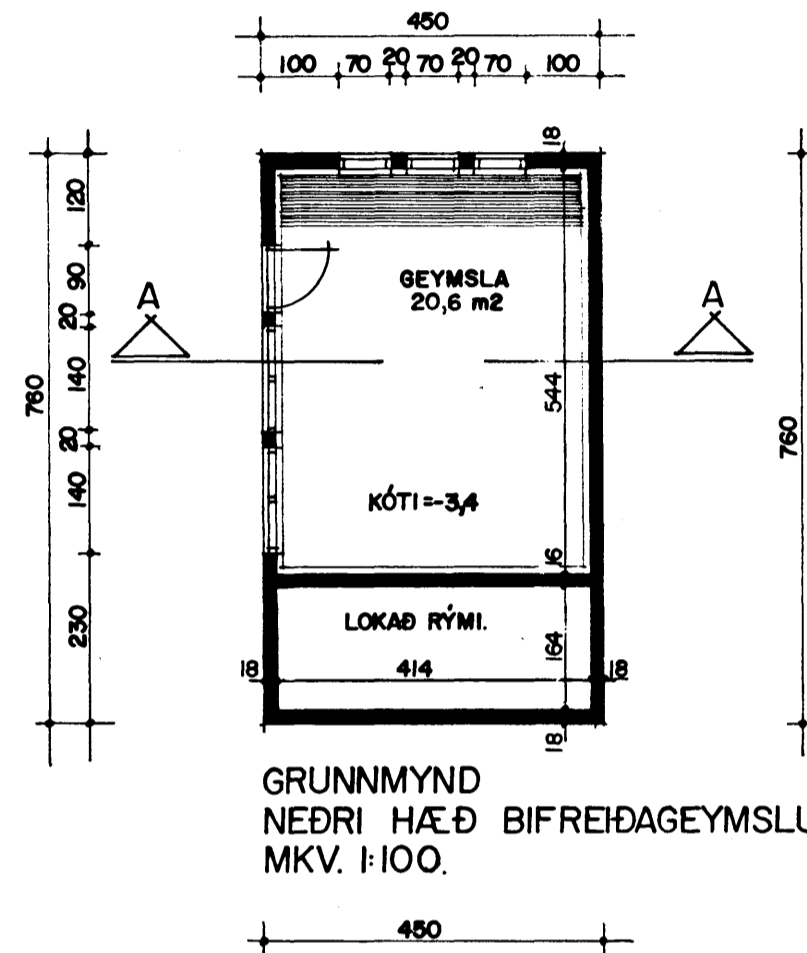

GRUNNMYND
NEDRI HÆÐ BIFREIÐAGEYMSLU
MKV. 1:100.

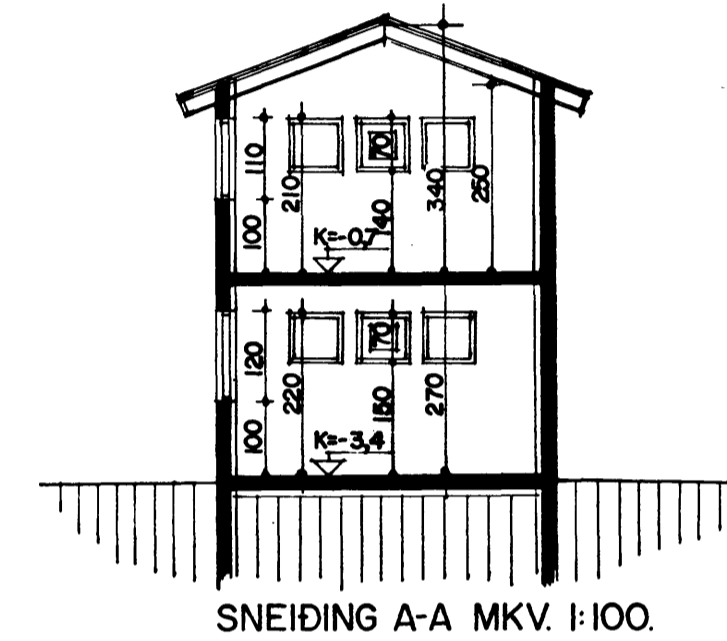

SNEIÐING A-A MKV. 1:100.

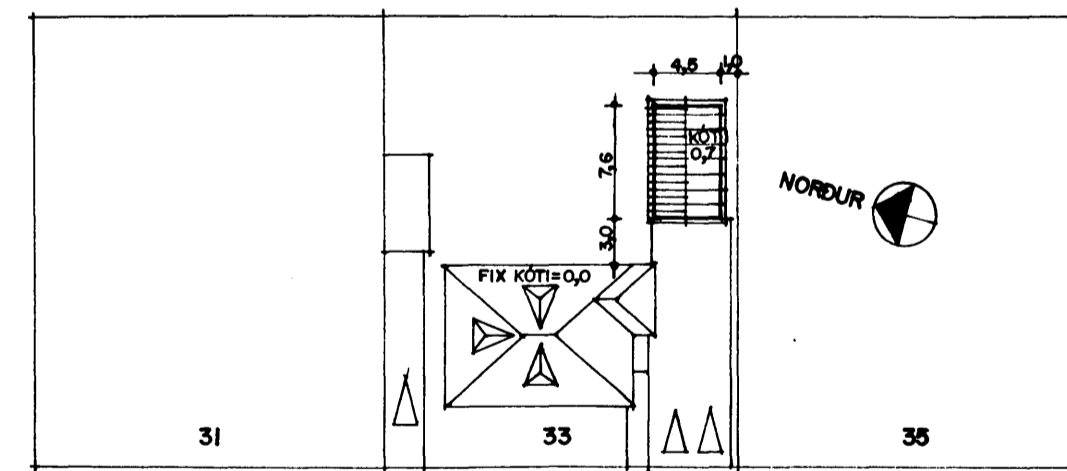

AFSTÖÐUMYND MKV. 1:500.

Byggingarlýsing / verklýsing:

Bífreidageymsla er staðsteypt á hefðbundinn hátt með stálklæddu þaki.
Undirstöður og botnplata eru staðsteyptar á þjappaðri hraunfyllingu og eða á klöpp.
Útveggir staðsteyptir 18 sm. einangrun 100 mm. múrhúð 2 sm.
Gólfplata yfir kjallara er 16 - 18 sm staðsteypt, ilögn 4 sm.
Þak, timbursperrur heiklæddar með 25*150 mm borðvið, þakpappa og þakstáli.
Þakeinangrun 200 mm (steinull).
LR. táknað loftþræstingu.

Erlendur Hjálmarsson