ARNARHRAUN 33 HAFNARFIRÐI

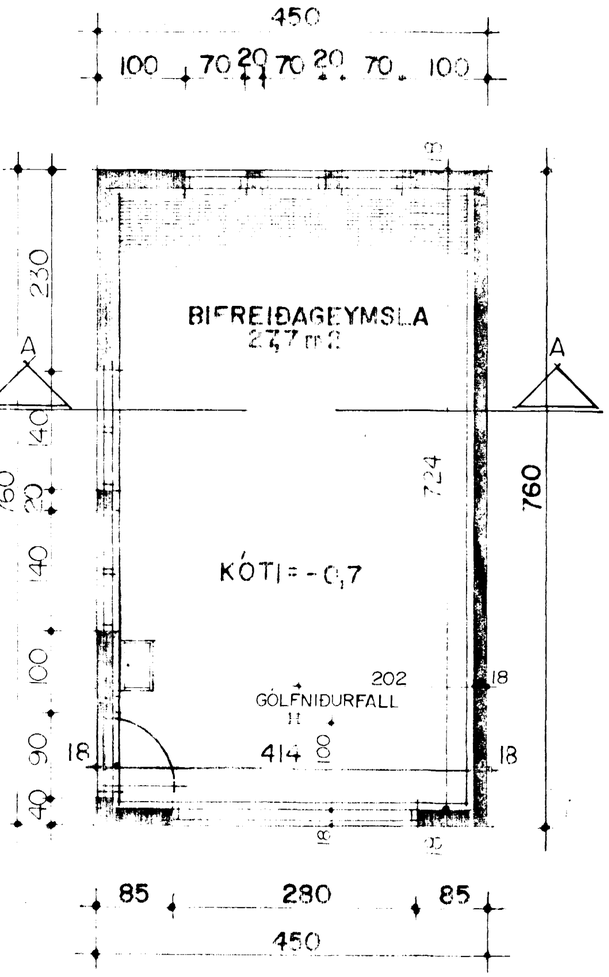

GRUNNMYND I HÆÐ MKV 1:50.

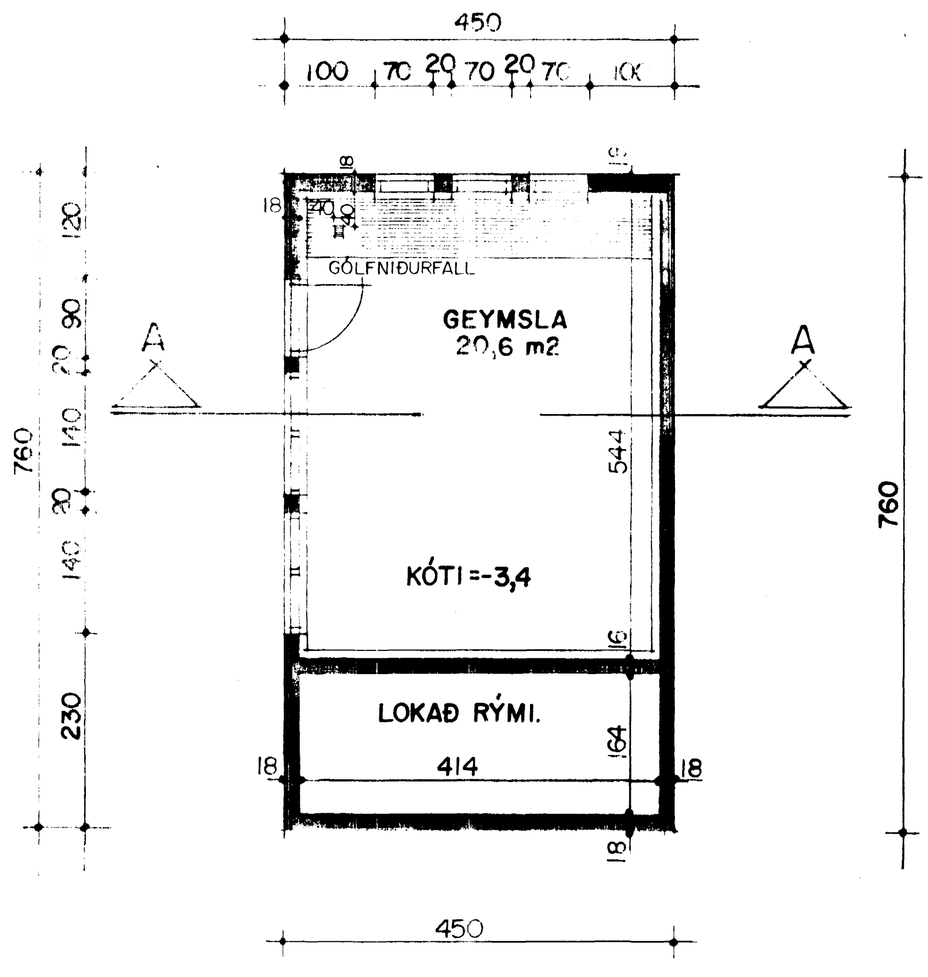

GRUNNMYND NEÐRI HÆÐ
BIFREIÐAGEYMSLU MKV. 1:50

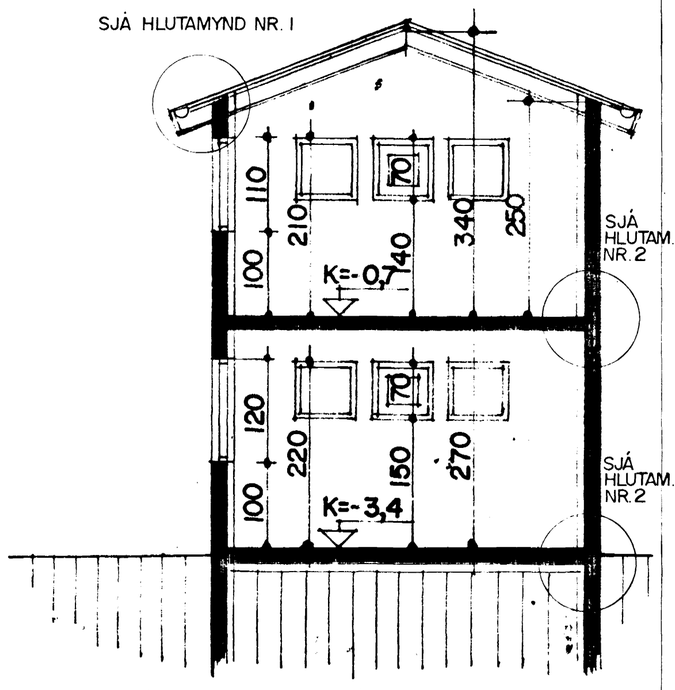

SNEIÐING A-A MKV. 1:5

Byggingafulltrúi Hafnarfjarðar
Afgreitt þann
15 APR. 1997
Sigurbjartur Halldórsson

14/4 97

TEIKNAÐ Í APRÍL 1997 SIGURÐUR ÞORVARÐARSON BYGGINGAFRÆÐINGUR BEÍ STRANDGÖTU 11 HAFNARFIRÐI SÍMI 565 15 10

ARNARHRAUN 33 HAFNARFIRÐI

BLAÐ 1/2.