Arnarhraun nr. 36

Eig. Stefán V. Þorsteinsson

Járnbent steinsteypa

Biti 1 1:20

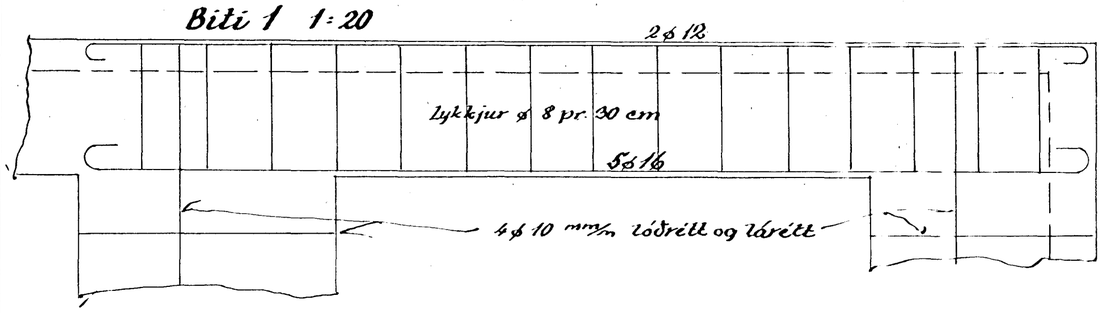

B1

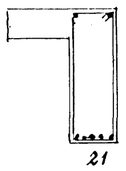

Biti 2 1:20

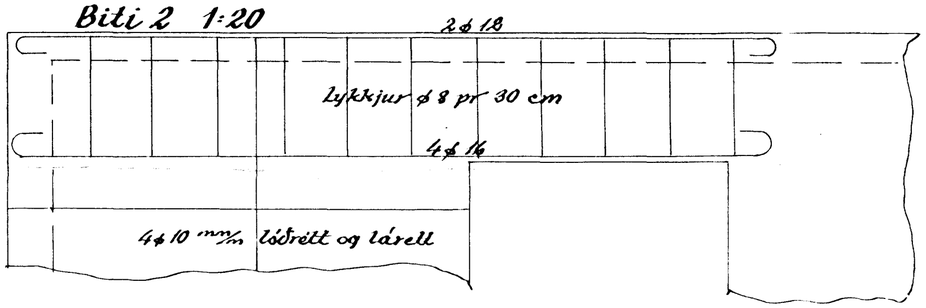

B2

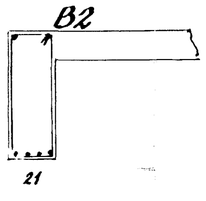

Bléndun steypu 1:3:3

Yfir dyr og glugga komi 2 ϕ 10, nema annars sé getið

Plötupykkir í ◯

Í súlur S1, S2, S3, S4, S5 og S6 komi 4 ϕ 16, lykkjur ϕ 8 pr 30

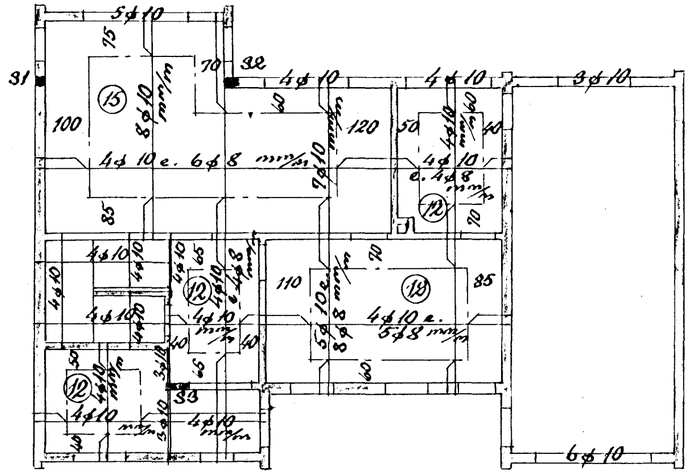

Loft yfir 1. hæð 1:100

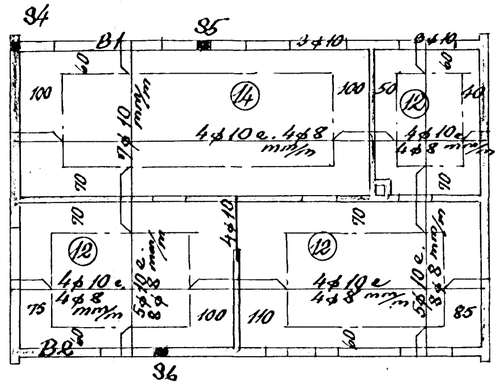

Loft yfir 2. hæð 1:100

Hafnarfirði í apríl 1958

Lg. V. Ólafsson