


Sp. 28. maí 1957

HÚS ELSU ERLÉNDSÓTTIR

ARNARHRAUN & HAFNAFJARDI

M 1:100.

Ingri Lúdmundsson
Flúrasmíðameistari
Sveigilfur J. Stefánsson

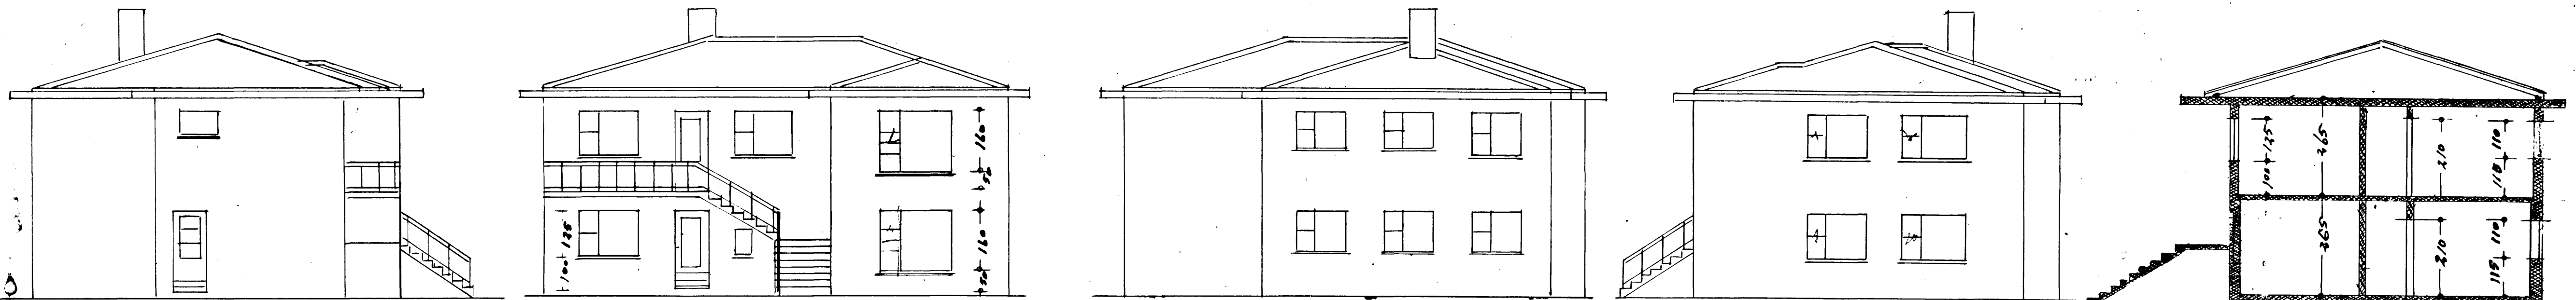


NORDVESTUR.

SUDVESTUR.


NORDAUSTUR.

SUDAUSTUR.


SKURDUR.

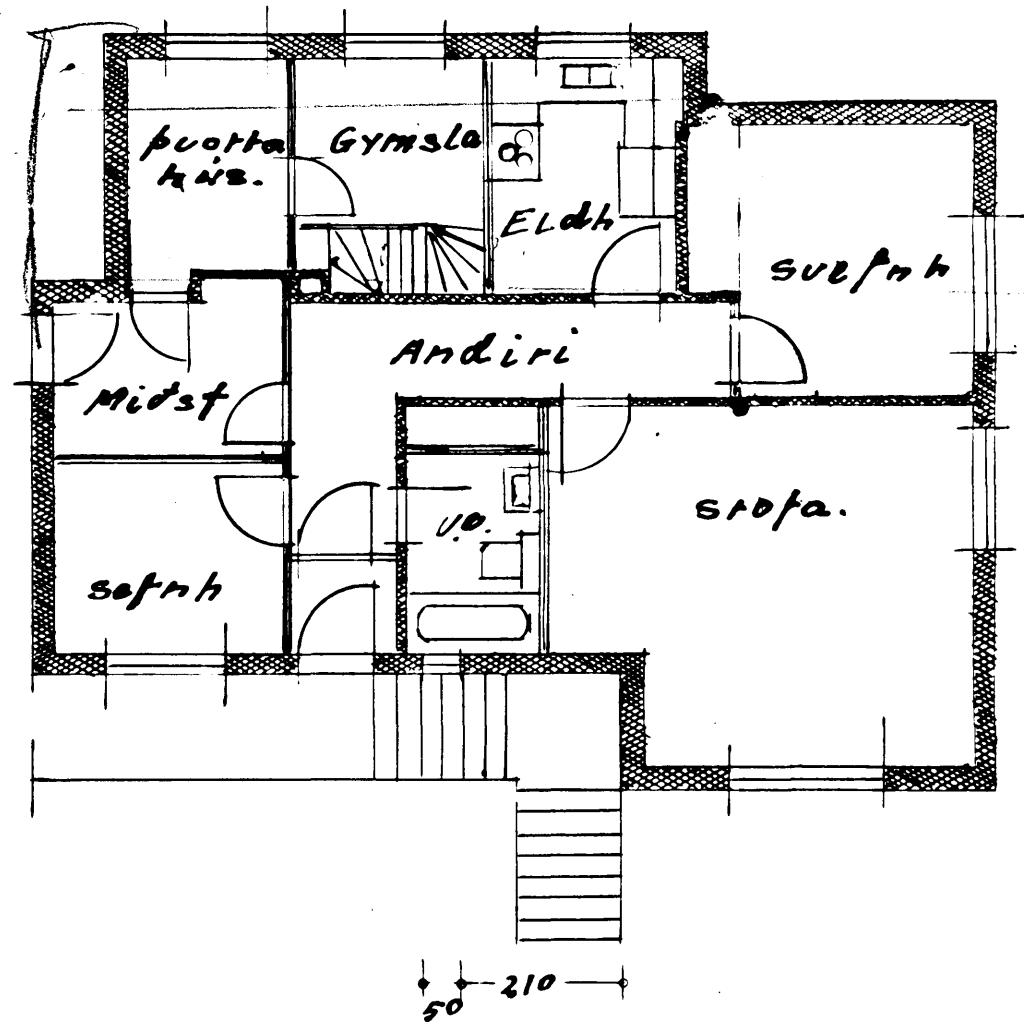

KJALLARI

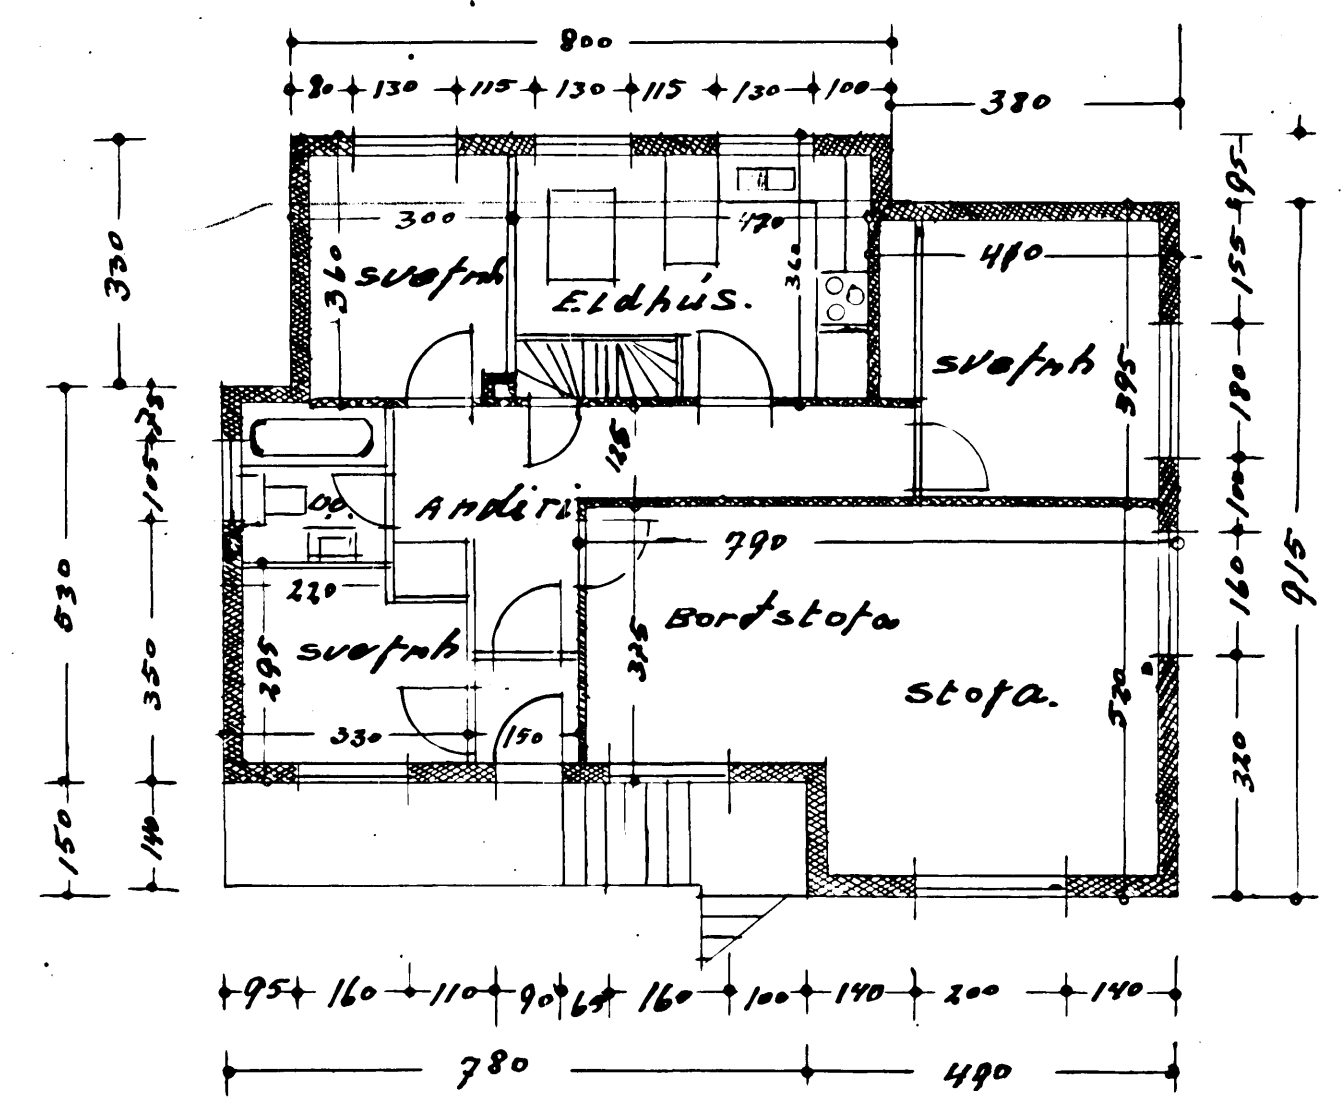

1 HÆÐ.

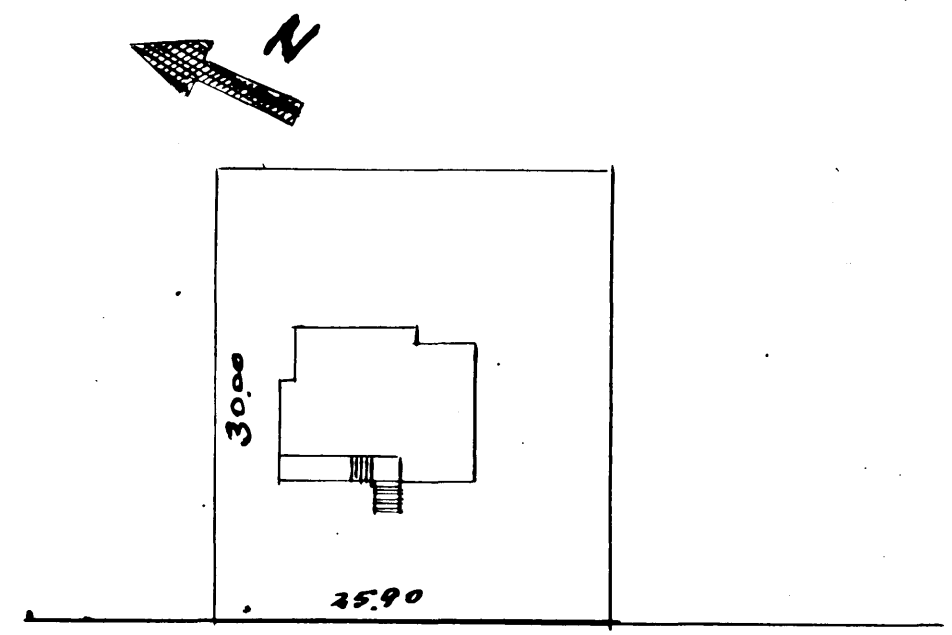

Afstöðu mynd
1:500

Hafnarfjörður maí 1957
Pjetli Pjetjánsson