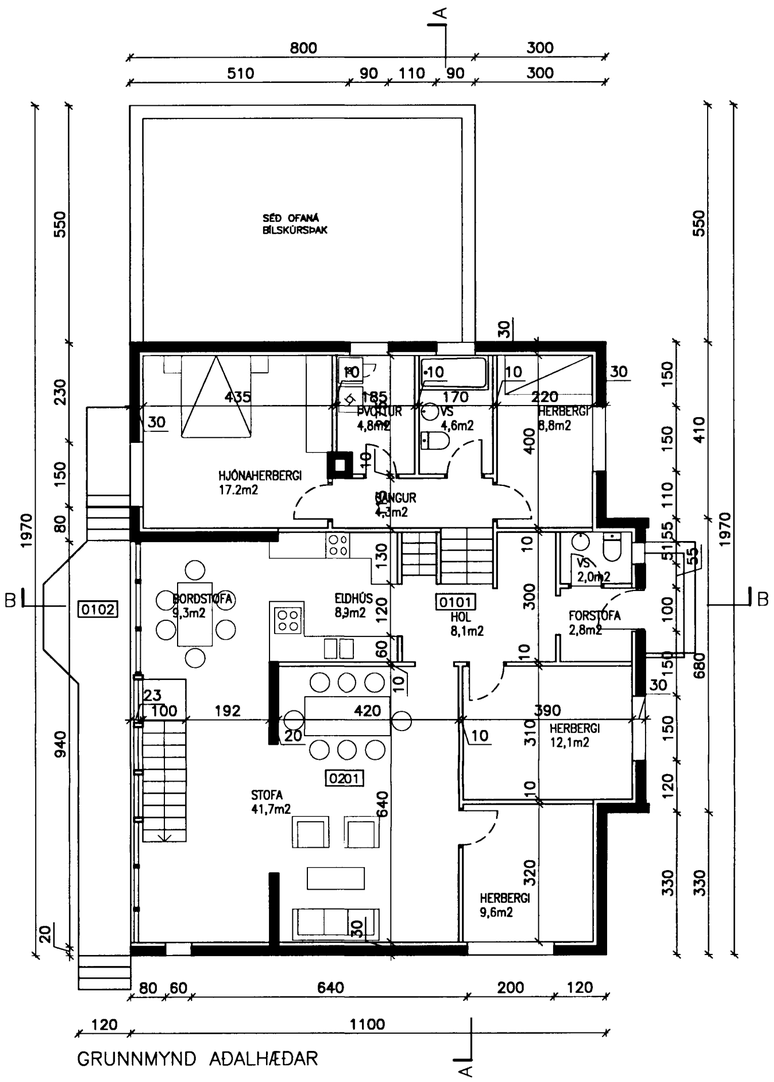

GRUNNMYND AÐALHÆÐAR

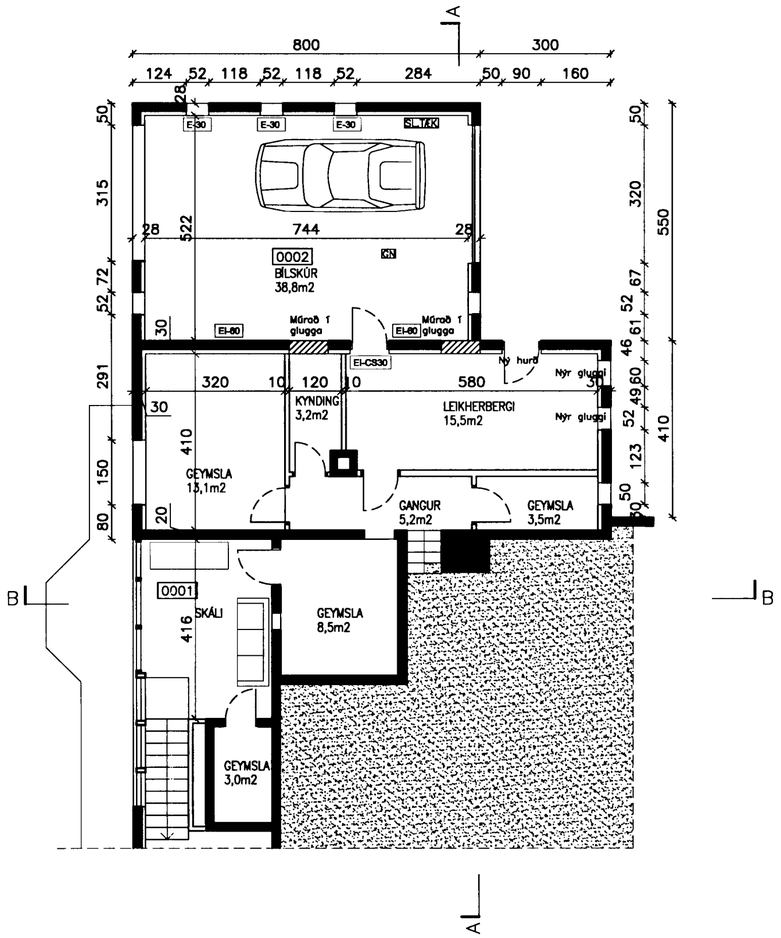

GRUNNMYND KJALLARA

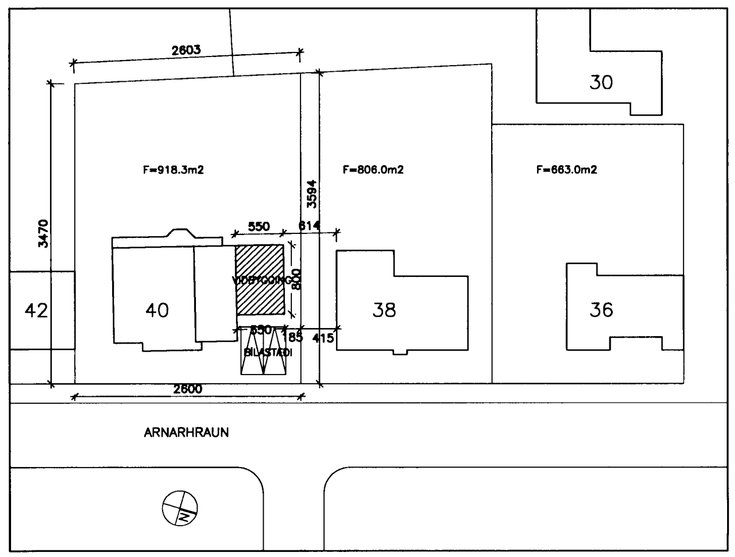

AFSTÖÐUMYND

Samþykkt þann
30 MAI 2003
Byggingafulltrúinn í Hafnarfirði
F.h. Sigurbjartur Halldórsson

ARNARHRUN 40, HAFNARFJÖRÐUR

AÐALUPPDRÁTTUR

GRUNNMYNDIR OG AFSTÖÐUMYND

INGUNN HELGA HAFSTAD ARKITEKT FAI
020861-7489
NETFANG ingunnhafstad@hotmail.com
SÍMA 552 7377, 8612641

Dagsetning	Teiknað	Hannað	Kvarði	Teikning nr
29.04.03	IHH		1:100 / 1:500	101