



Hús Jóns Guðmundssonar
ARNARHRAUN 40

Járnbert steinsleypa

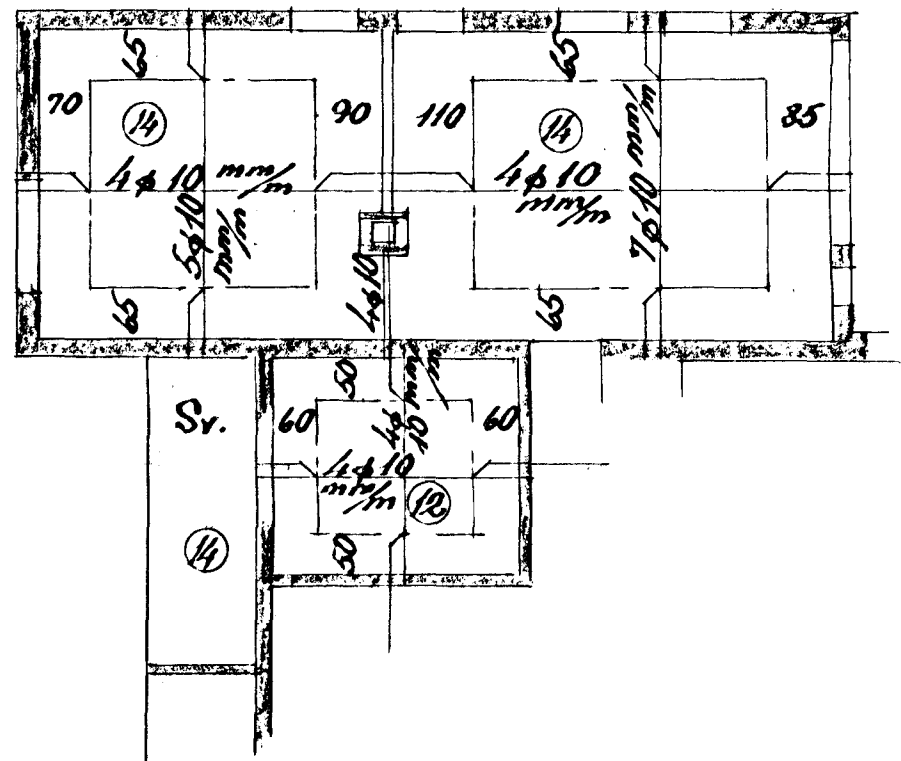

Loft yfir kjallara 1:100

Svalir 1:100

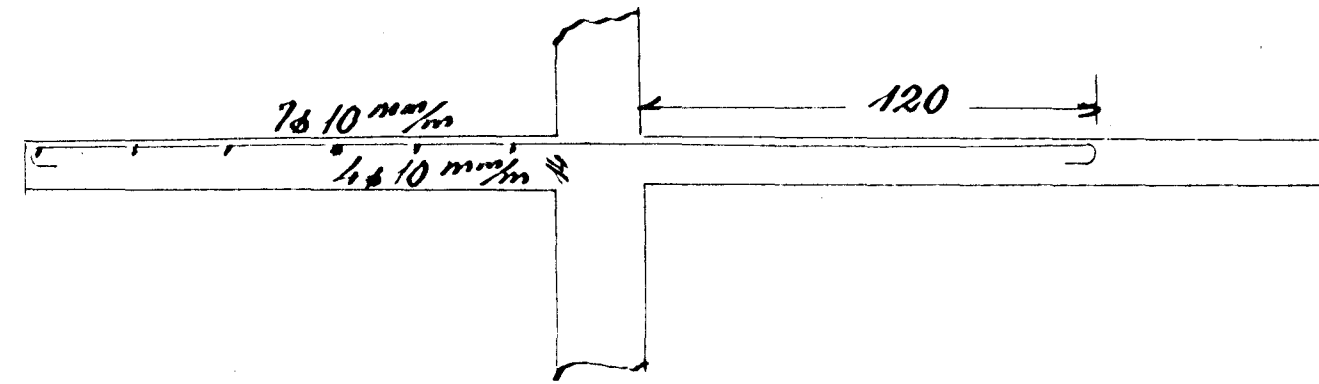

Blöndun steypu 1:2:3

Yfir dyr og glugga komi 2x10, nema haf 2 200 cm, þá komi 4x10

Plötuþykkir í ○

Hafnarf. í júní '56
Sig. f. Halvarsson