


Eig:
 Kristján Jónsson
 Onefnd gata nr. 41

AFSTÖÐUMYND

1:500




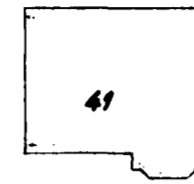


Vegur

17/12 '56

HÚSAMÍÐAMEISTARI: *Guðni Þórðarson*

MÖRAMEISTARI: *Steinbjörn Jónsson*

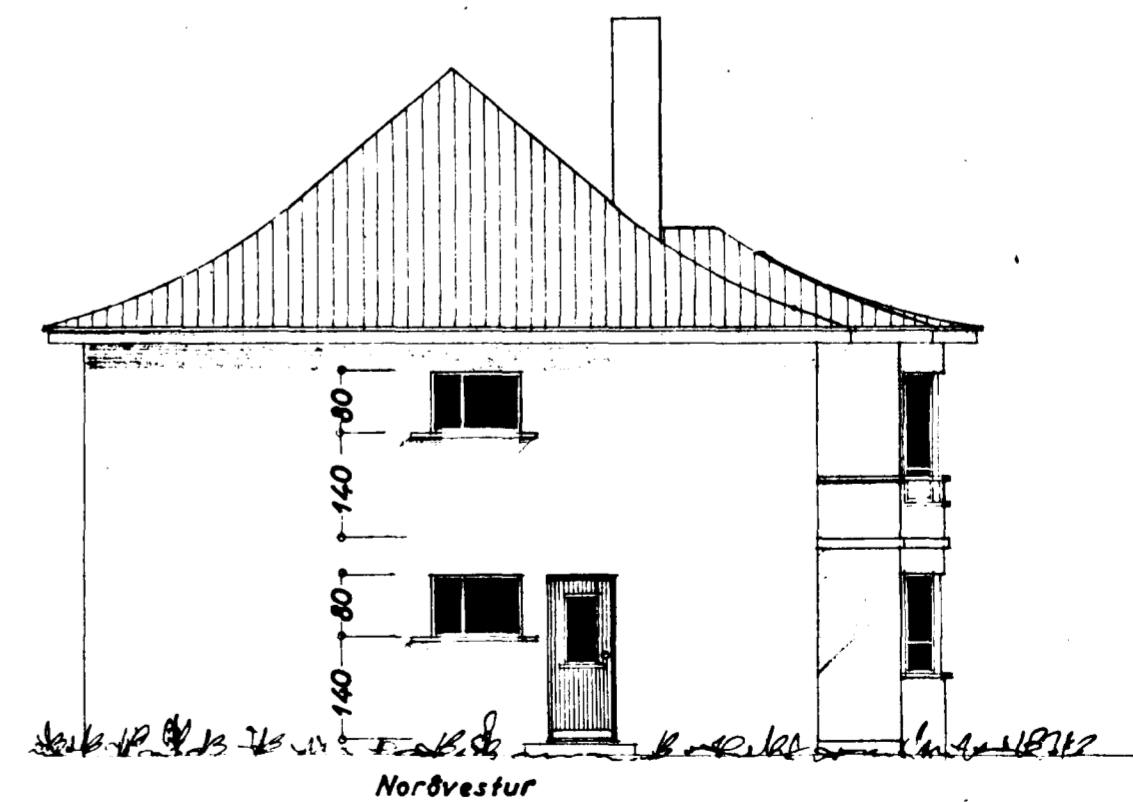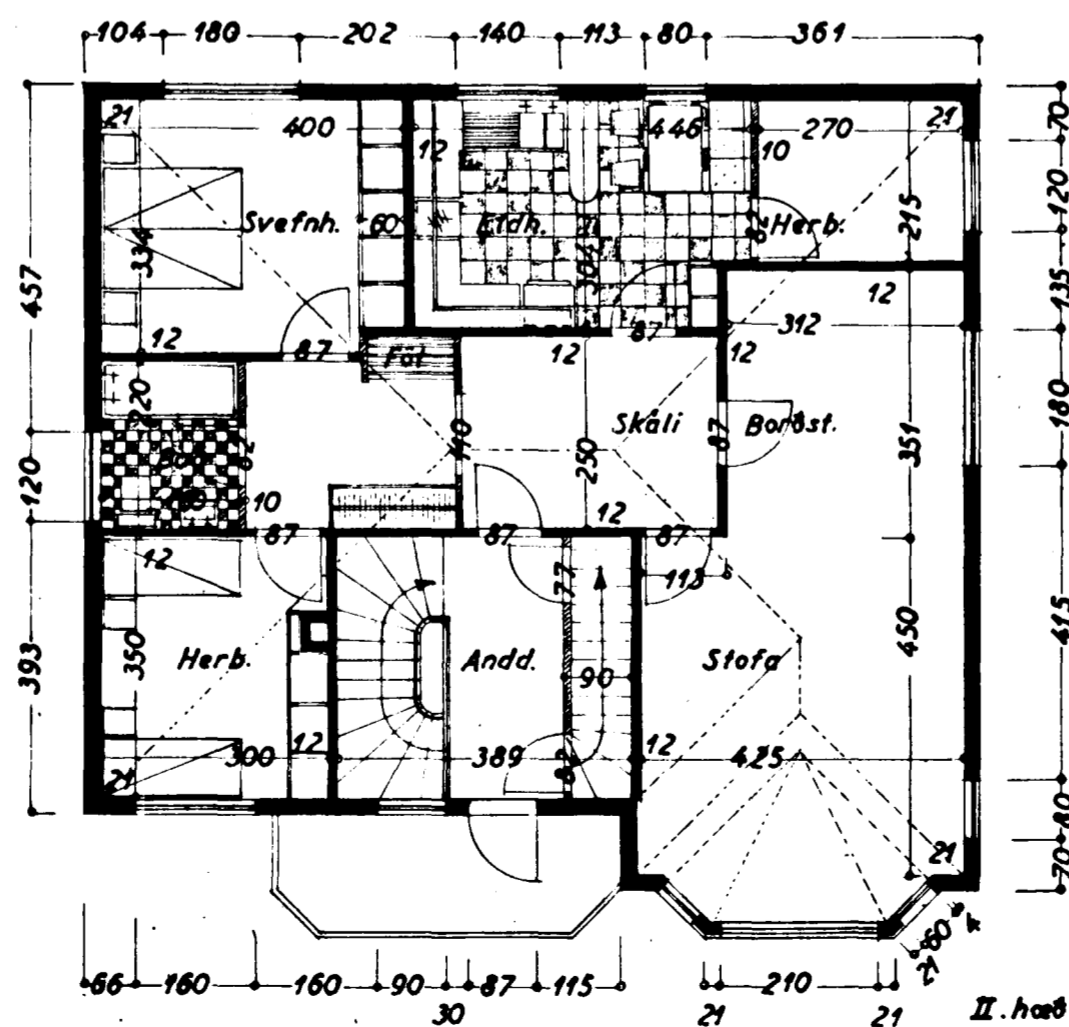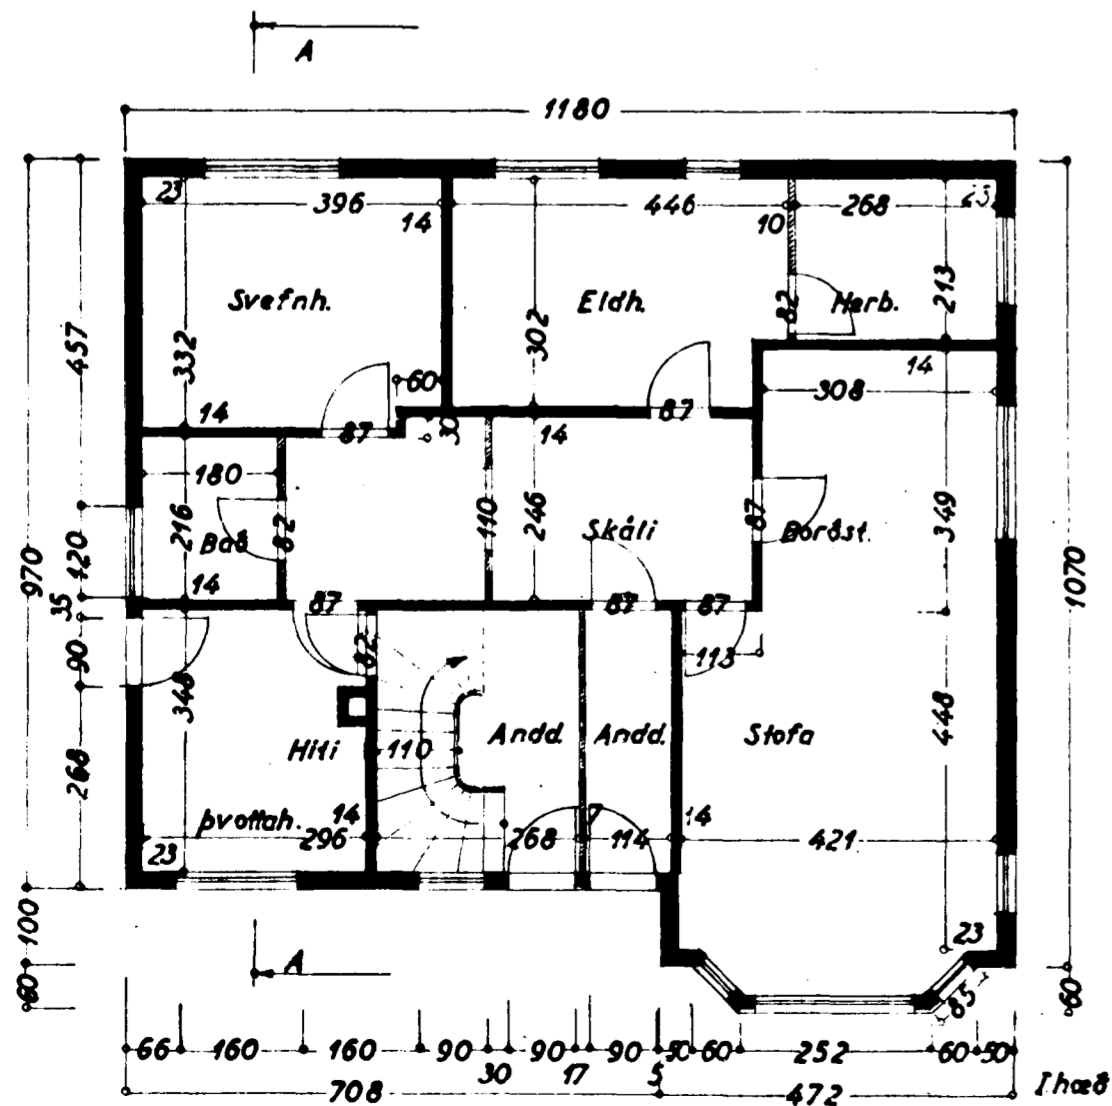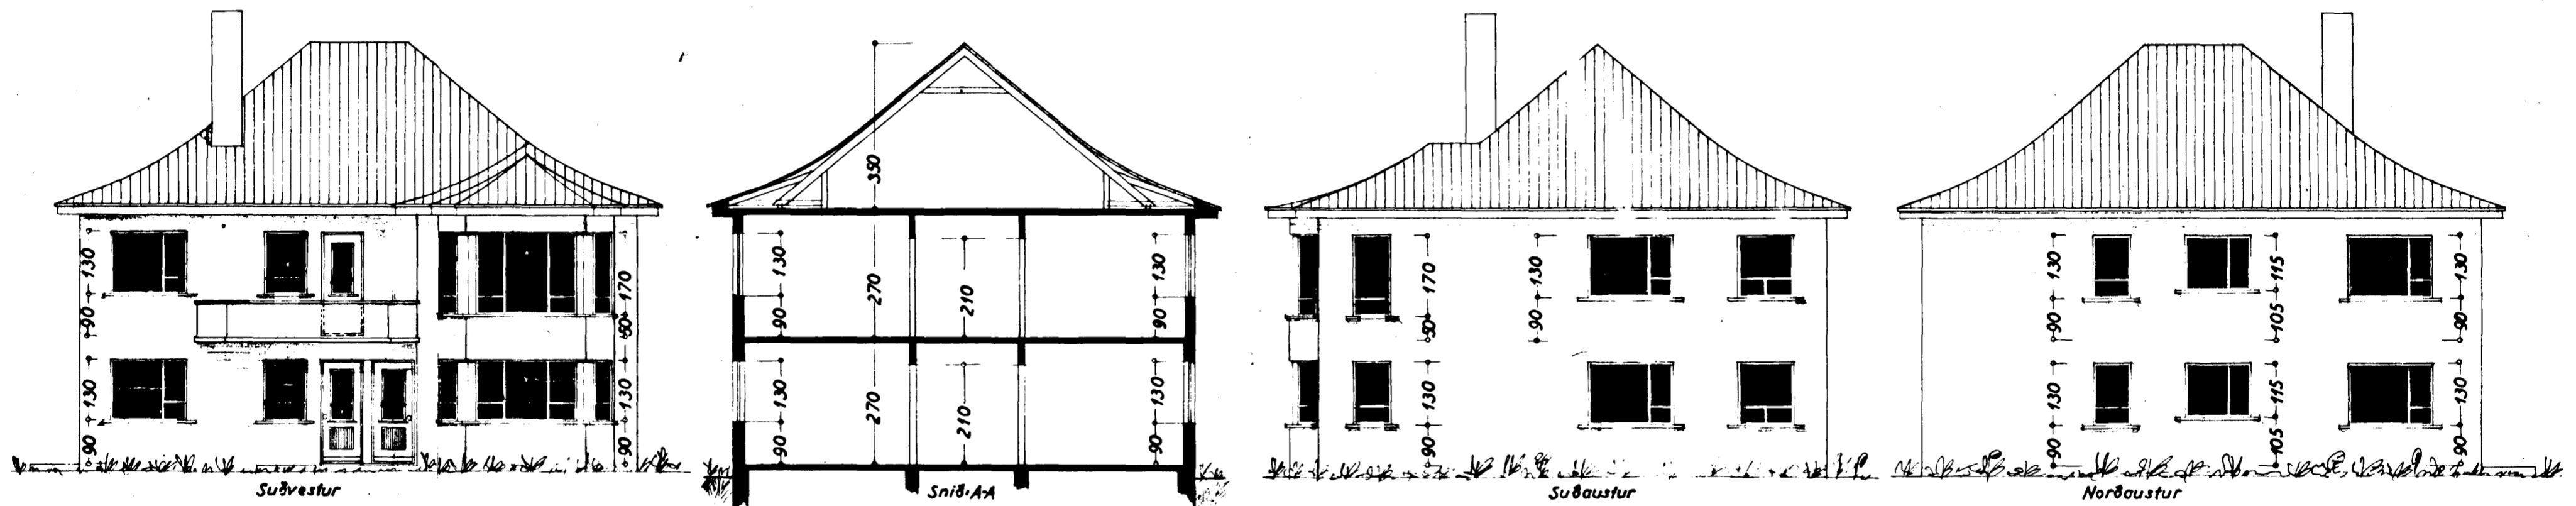

Áfararfréttir í júlí 1956
 F. Sigmundsson