


Eig:
 Oliver Steinn
 Arnarhraun nr. 44

Bilgeymsla
 1:100

AFSTÖÐUMYND


1:500

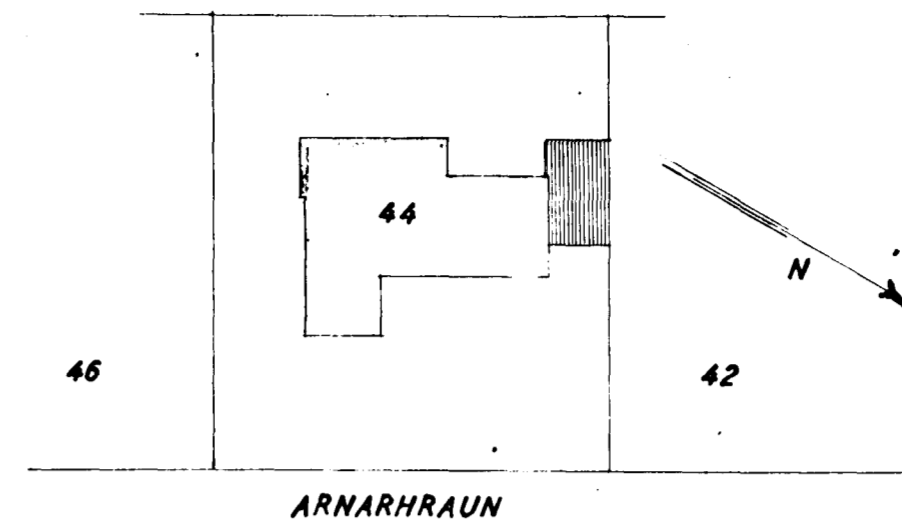


Samþykkt á fundi bygginga-
 nefndar þ. 21.8. 1960
 BYGGINGAFULLTRÚINN
 Í HAFNARÞEYDI

HÚSASMÍÐAMEISTARI:


MÓRARAMEISTARI:

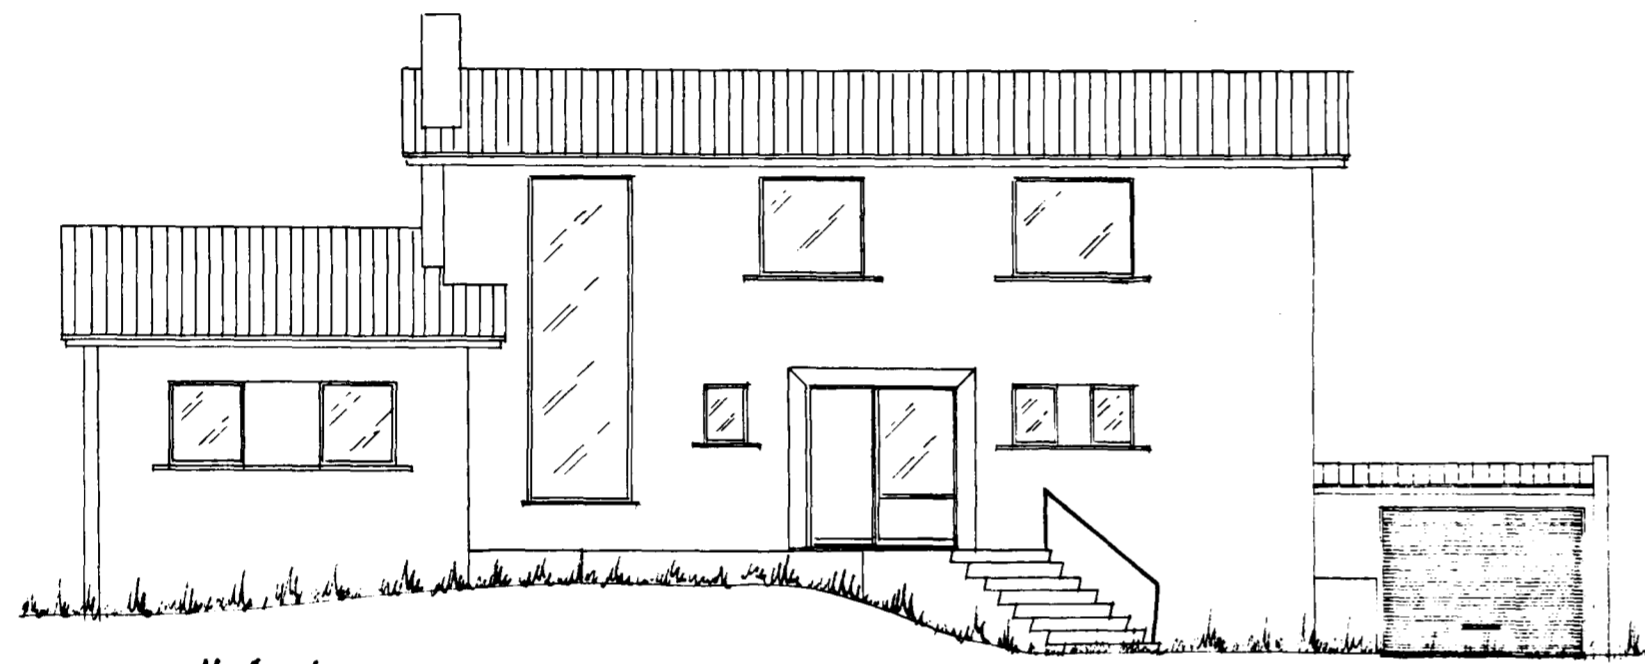


Norðaustur

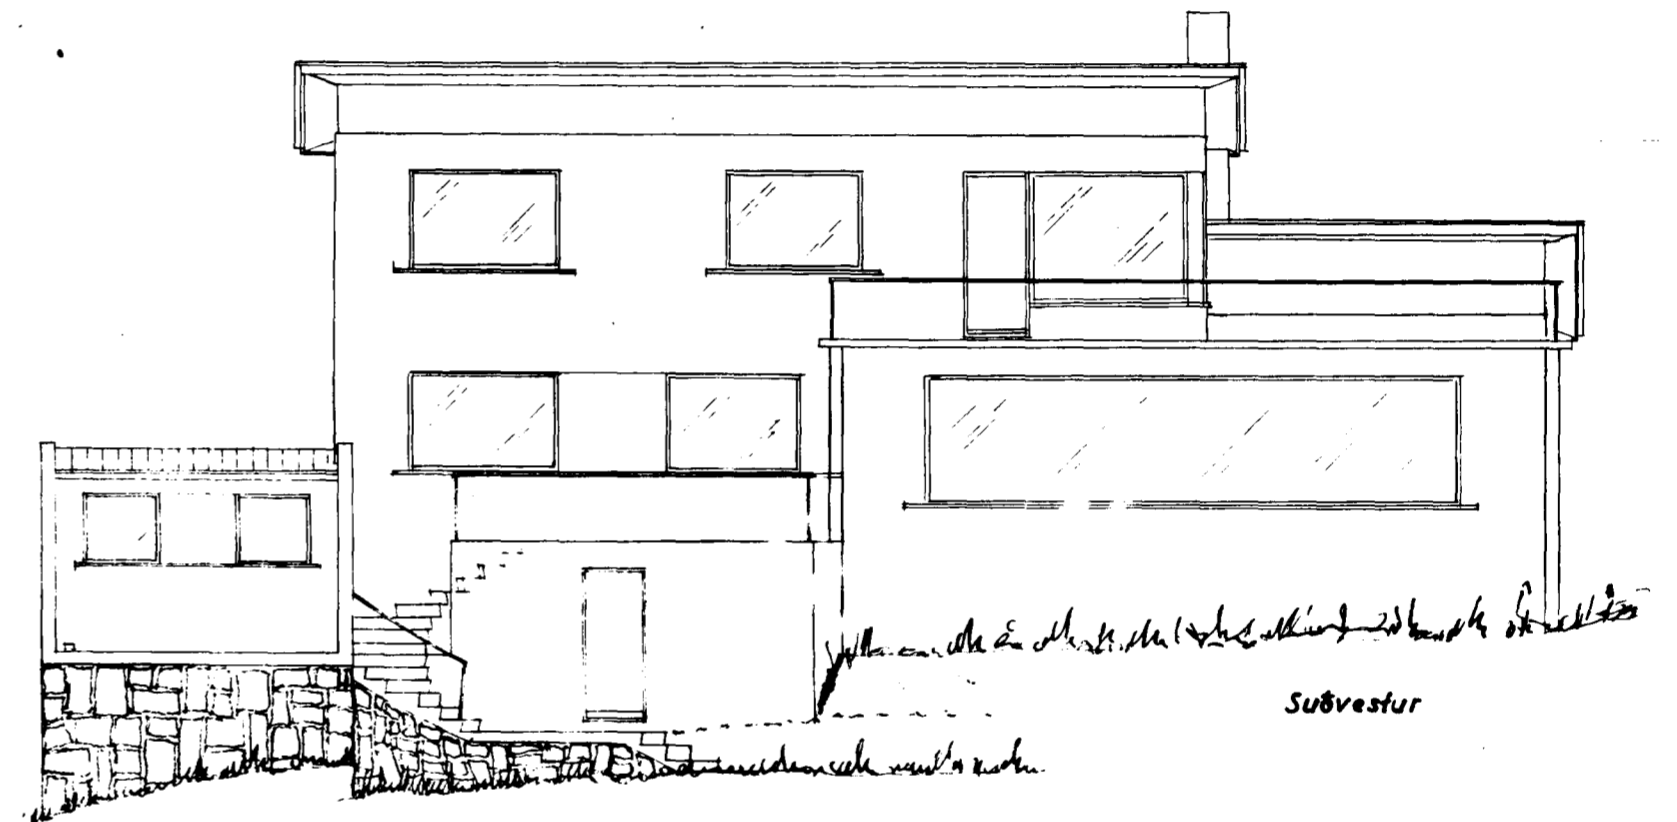


Suðvestur

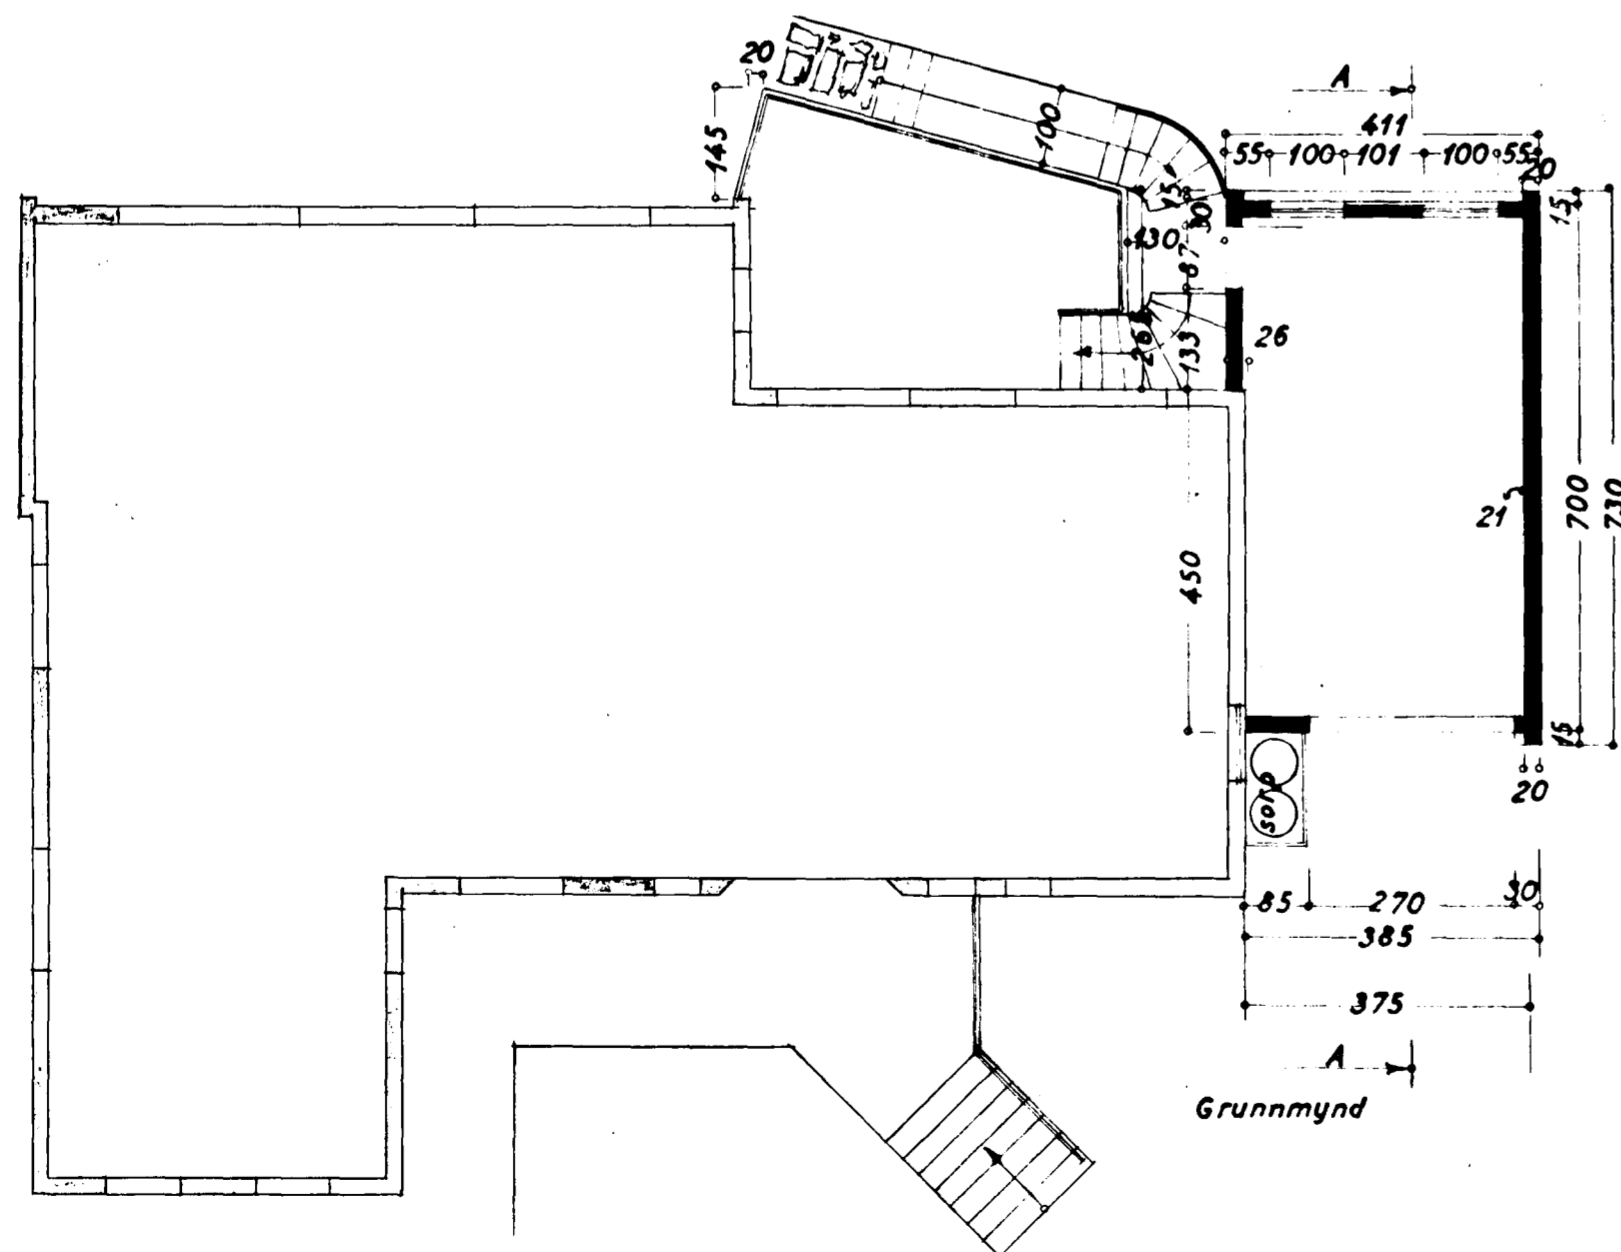

Grunnmynd

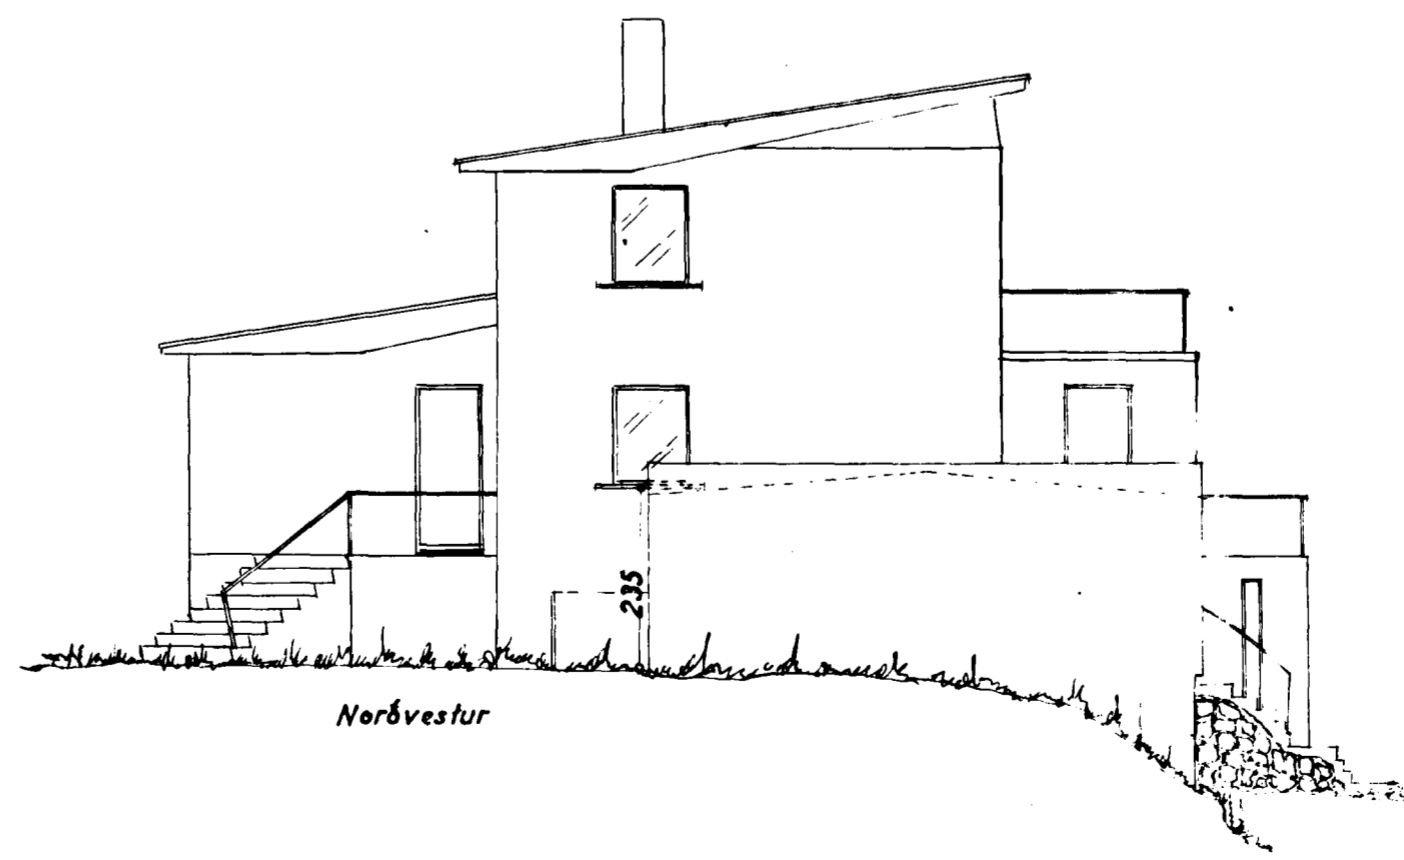

Norðvestur

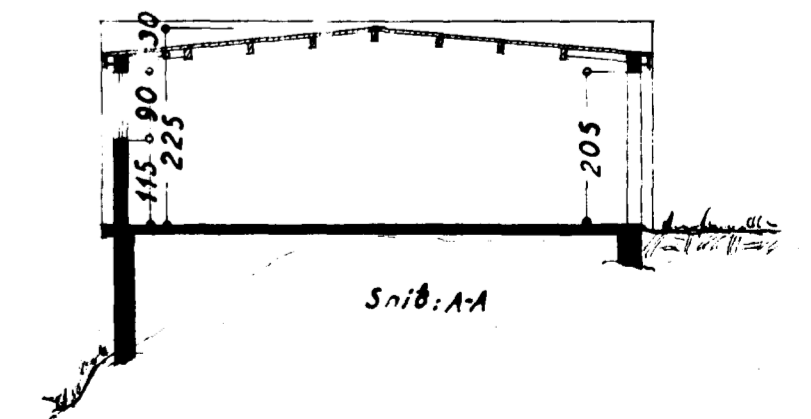

Snit: A-A

Staðfesting á júlí '60
 F. Sigurðsson