

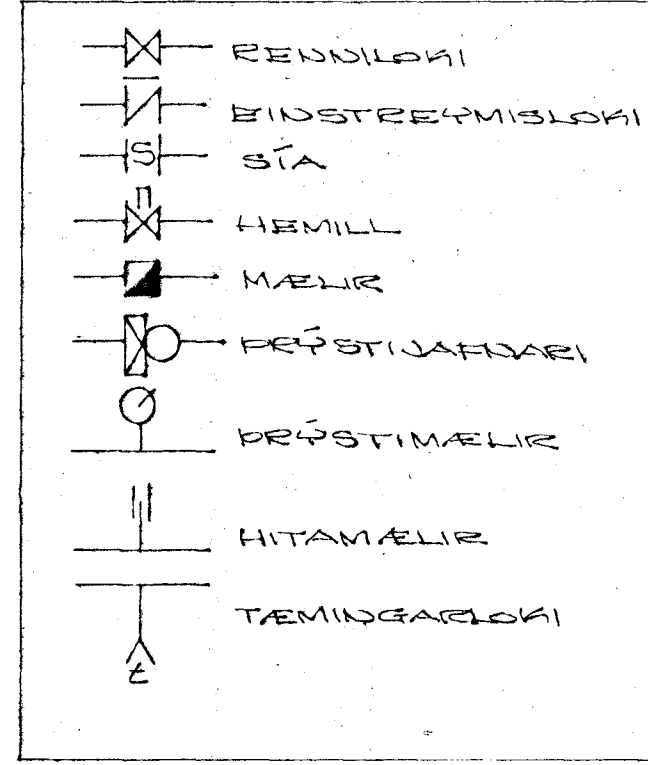


REKINAD ER MED BÚTAL OFNUM, STILLINGE OG LOFTSKRÖPA Á ÖLLUM OFNUM, DANFOS RANL LOVAR Á ÖLLUM OFNUM, NEMA Í FÖRSTAHEI BADI OG BILAGRAMELO, FAR SEL DANFOS KYE-LOVAR, FÍÐUR VERUJLEGAR SVARTAR SKAL MÁLA MED ASPALTMÁLLINGU OG EYANGRA MED MINDET 20MM GLERLJARHÖLUM OG VRELA MED PLASTU, VESLANINGARÖND 2½ TRAJELAST EBA STEINULL, TVERALT GLER Í GLEGGUM, FÍÐUR LGGI Í EYANGRUM ÖTVEGGJA EBA Í SELFRALUM, EF ÖNDUR ÖFNAREGND EY BÚTAL ER VALIO, SKAL VERAFR, EDDORSYÐA ÖFNALISTAN.

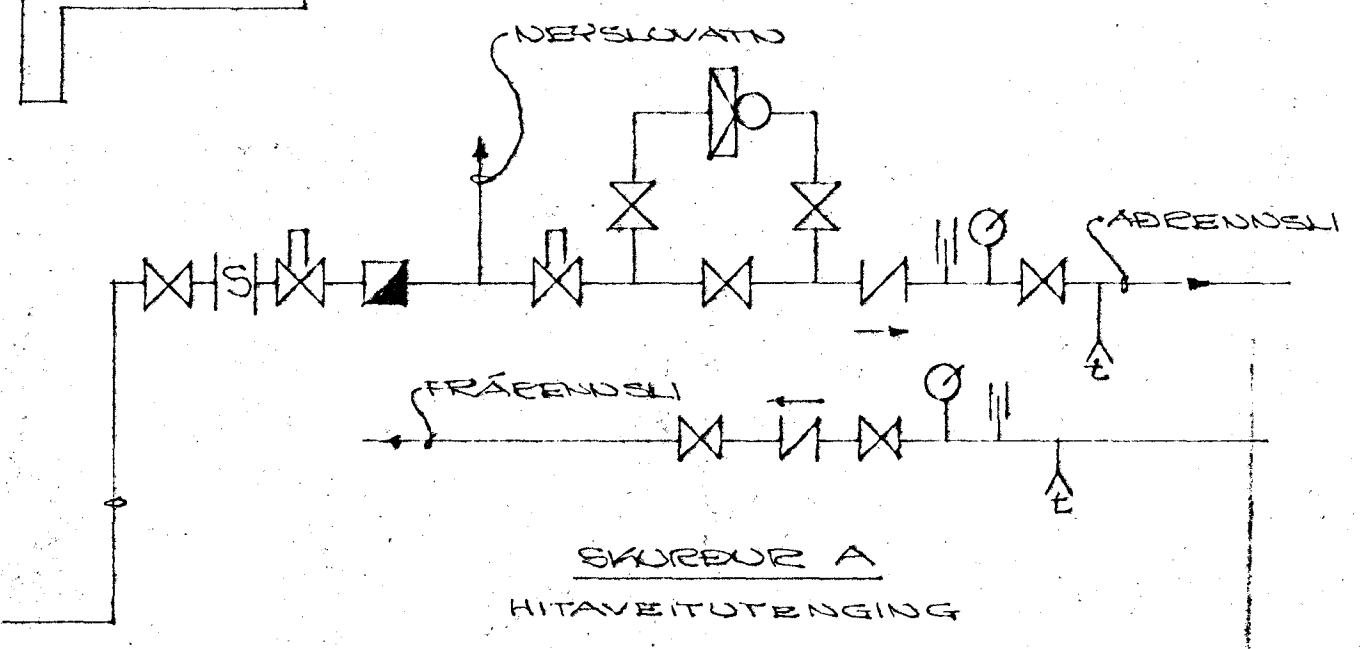

HÚS NR. 80
ÖFNALISTI

NR.	GERB	TEGGING
1	V477-1300	φ10 BC
2	EV470-1500	φ10 AD
3	V77-1500	φ10 AB
5	EV463-1500	φ10 AB
6	V463-1550	φ10 BC
7	V53-1550	φ10 AD
8	V53-3000	φ10 AD
9	V53-1000	φ10 BC
10	EV470-2000	φ10 BC
11	V53-1550	φ10 BC
12	EV470-2500	φ10 AD
13	V421-2500	φ10 CD

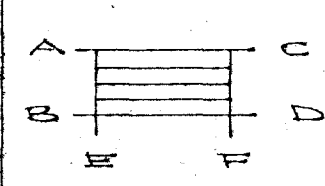

SKURDUR B ER SFRILMUND AF SKURDI A

GRUNDMUND, M=1:50

HÚS NR. 82
ÖFNALISTI

NR.	GERB	TEGGING
4	V477-1300	φ10 AD
5	EV470-1500	φ10 BC
6	V77-1500	φ10 CD
7	V463-1500	φ10 BC
8	EV463-1500	φ10 AD
9	V463-1550	φ10 AD
10	V53-1550	φ10 BC
11	V53-3000	φ10 BC
12	V53-1000	φ10 AD
13	EV470-2000	φ10 AD

HAFNARFÉLÐI Í ÁGÚST 1975
AELJAFRANU 47 50687
HITAKERFI
GRUNDMUND
Hafnarjardarfélagið