HJALLABRAUT NR. 94

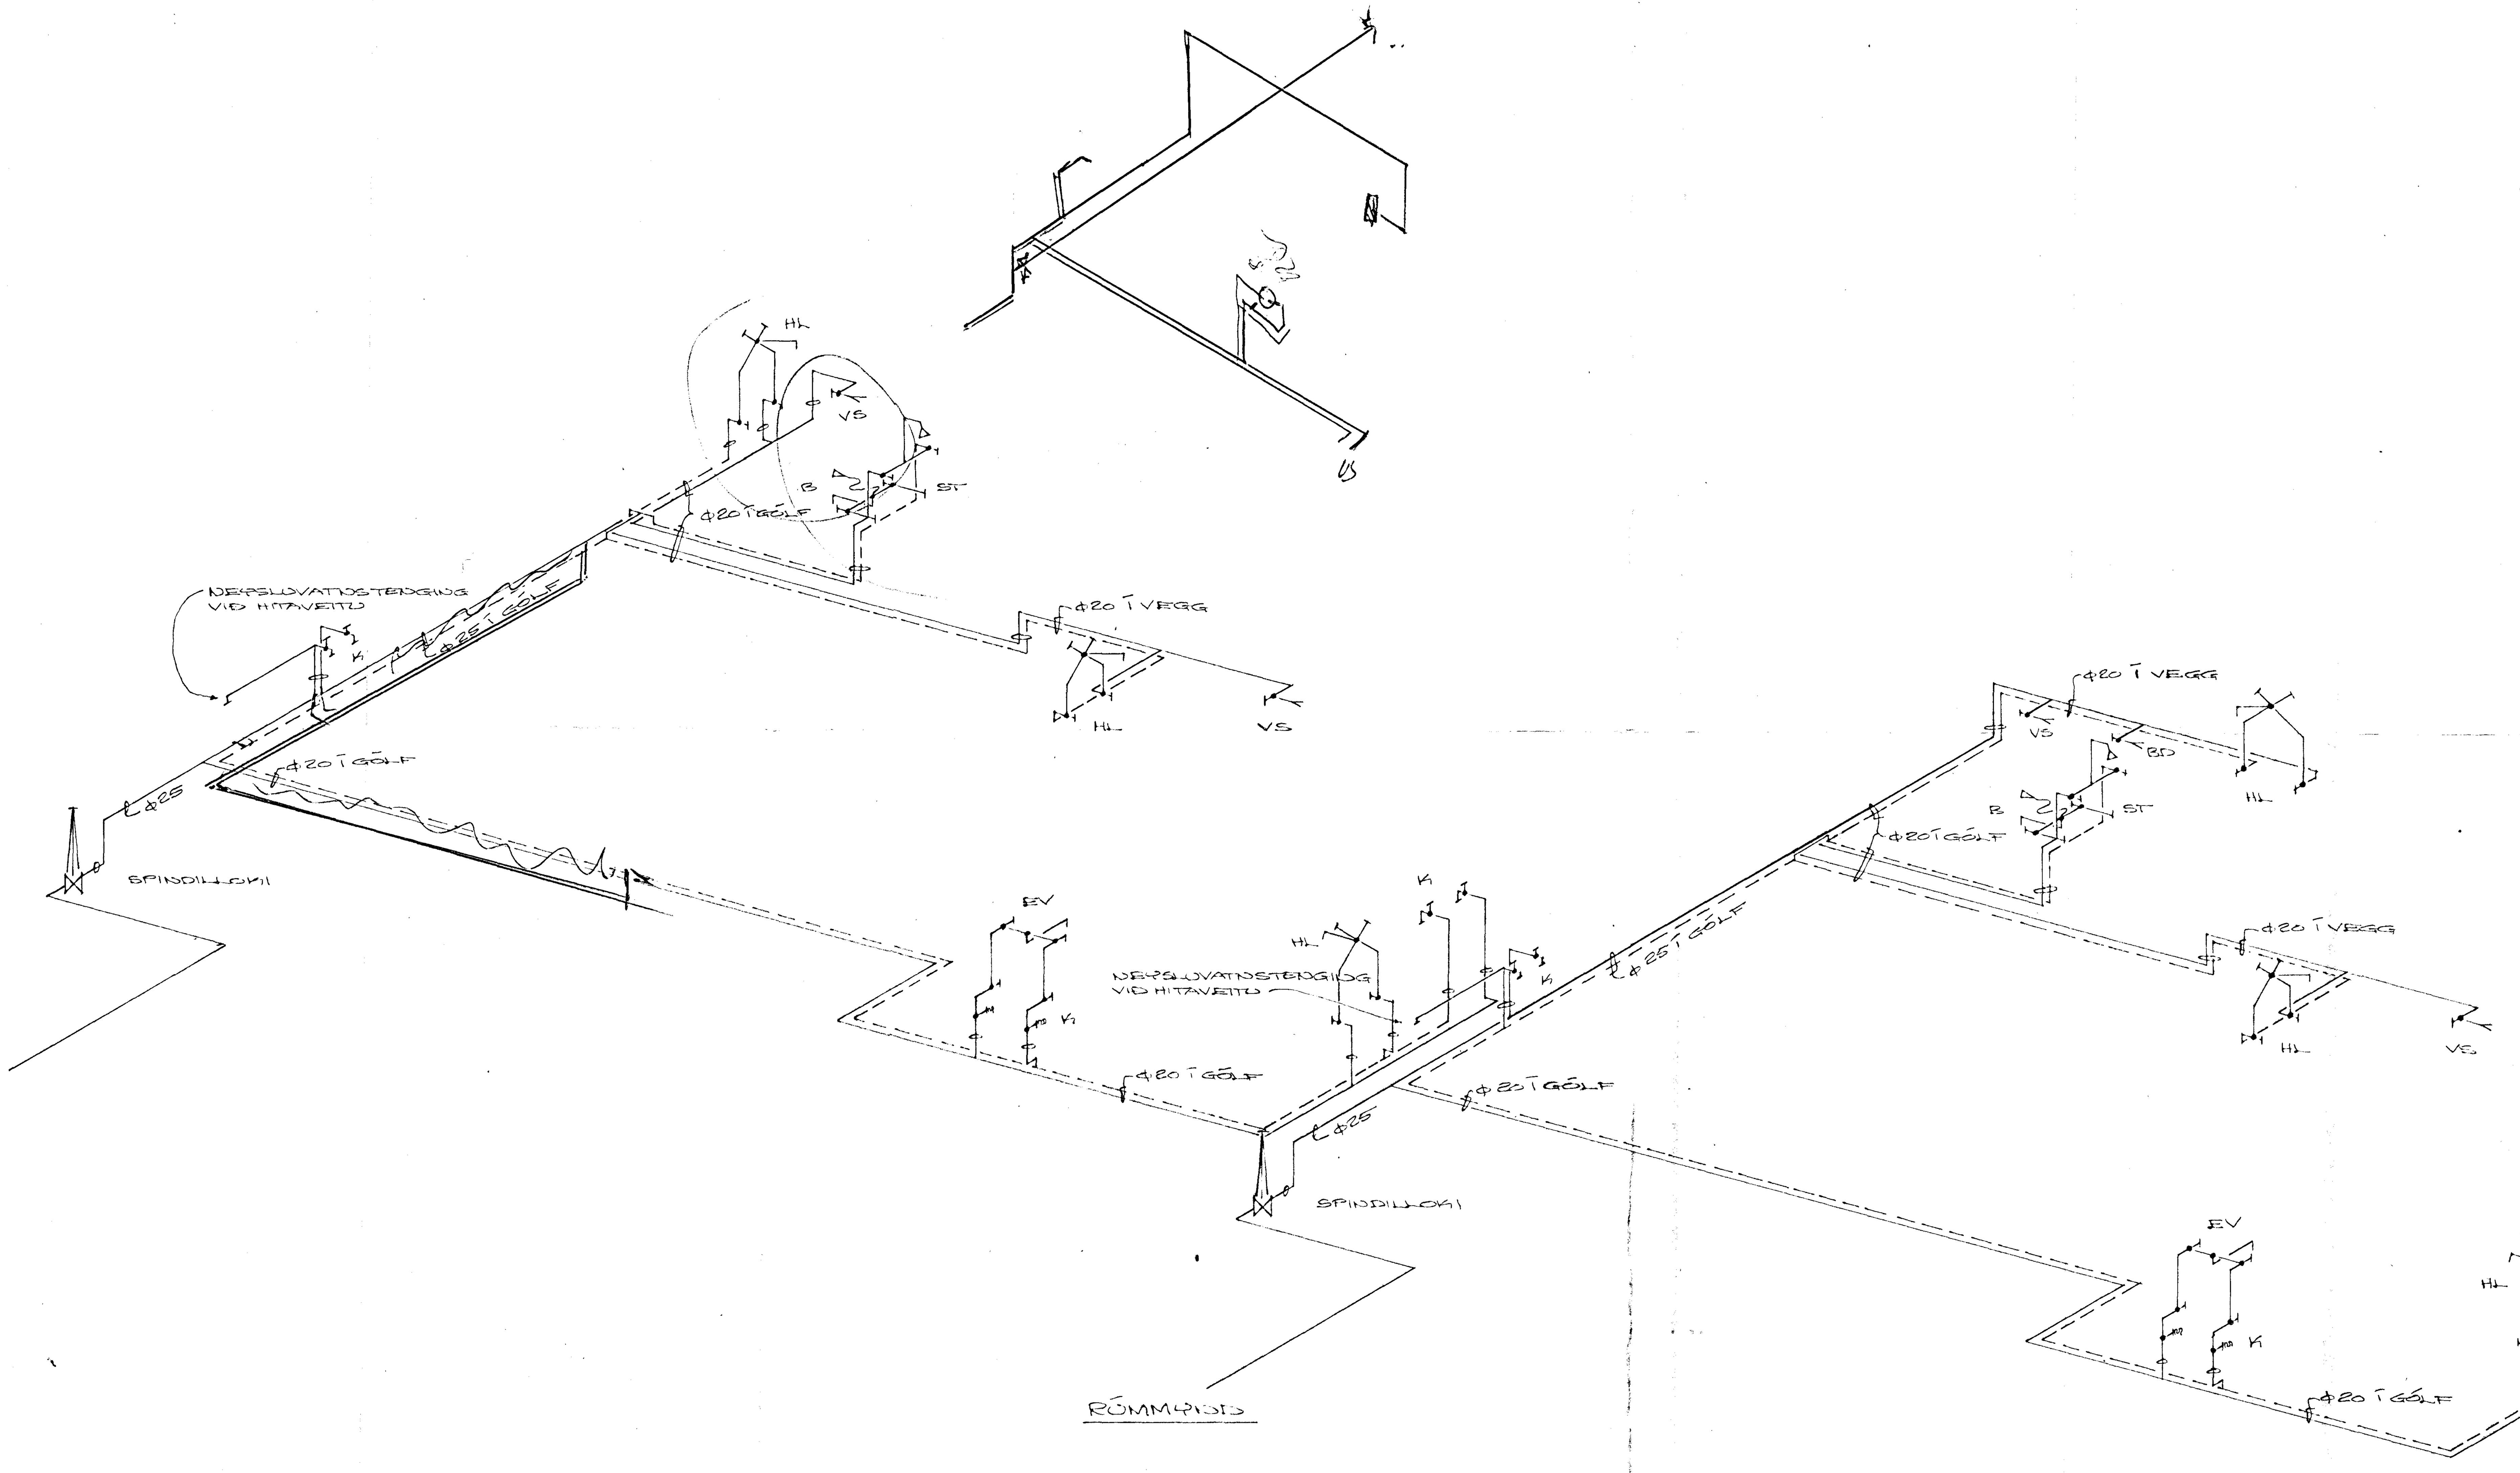

HAFNARFJARÐARBÆR
24. JÚLÍ 1975
BYGGINGAFULLTRÚINN
Verði húsið hitað upp til bráðabirgða, með [illegible] eða á annan hátt, skal haft fullt samráð við byggingafulltrúa og [illegible] um frágang slíks útbúnaðar.

HAFNARFIRÐI Í JÚLÍ 1975
ARNARHRAUNI 47, 50587

NEYSLUVATNSLÖGN

RÚMMYND

Agnar Magnússon, MVFÍ