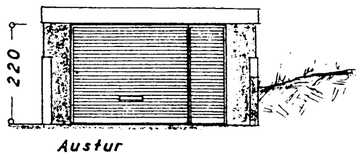

Austur

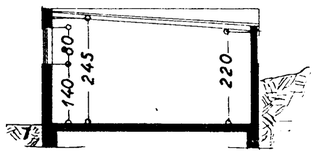

Snið: A-A

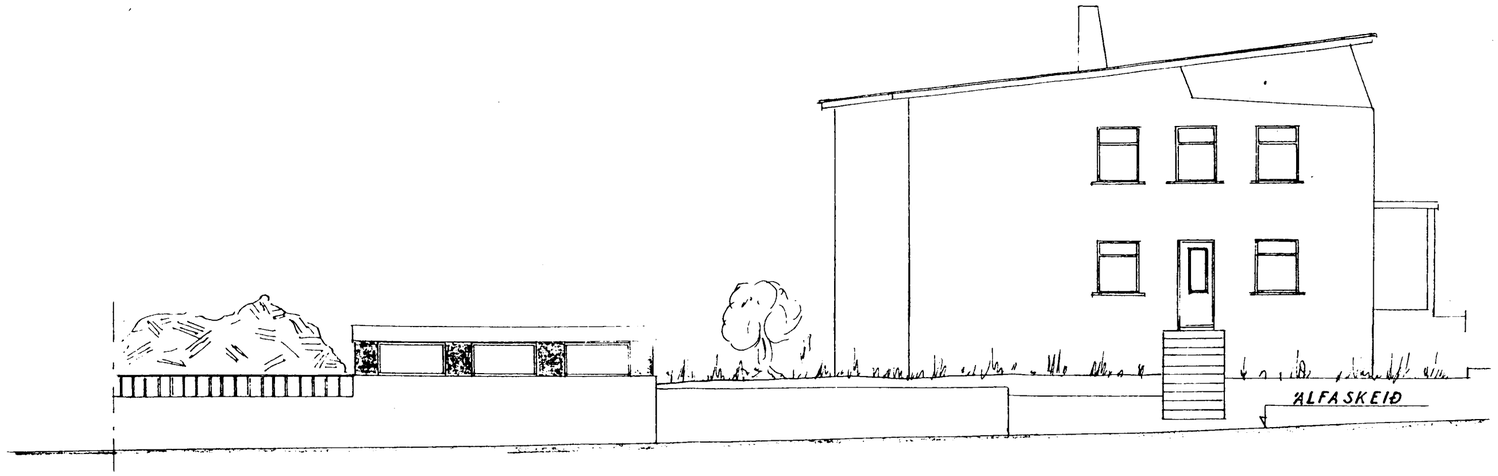

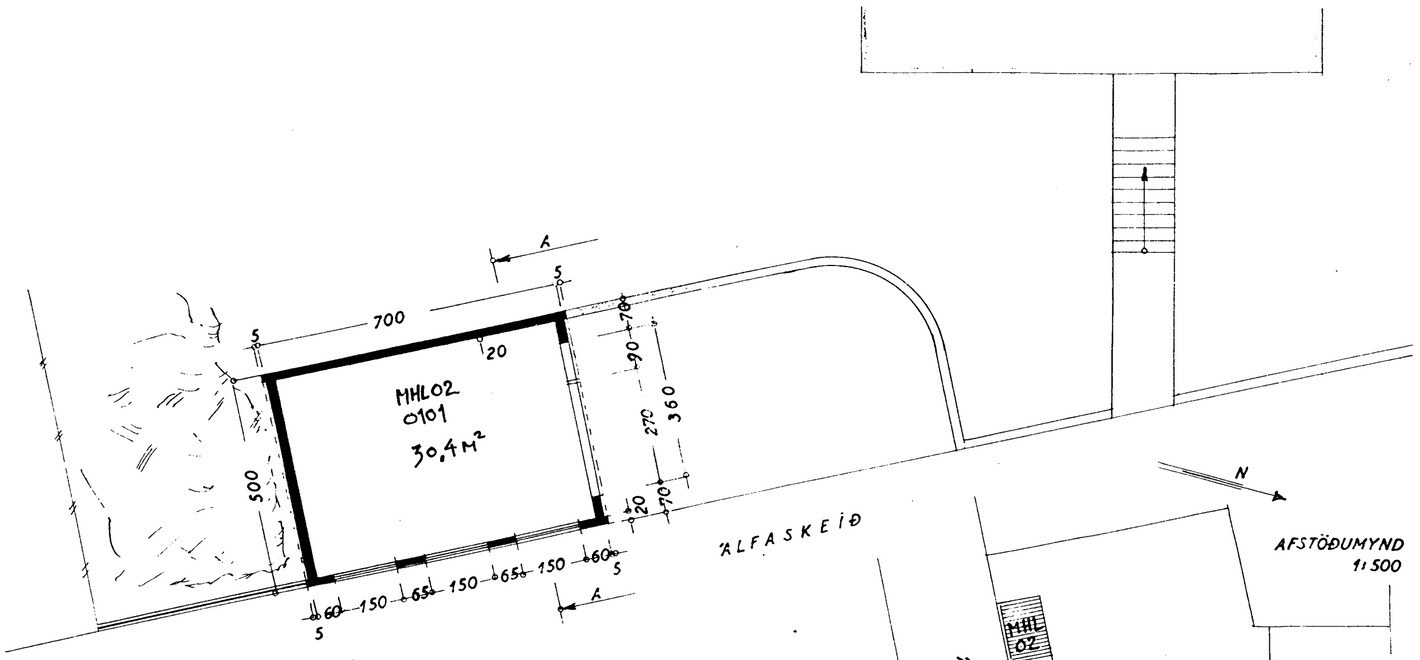

Grunnmynd

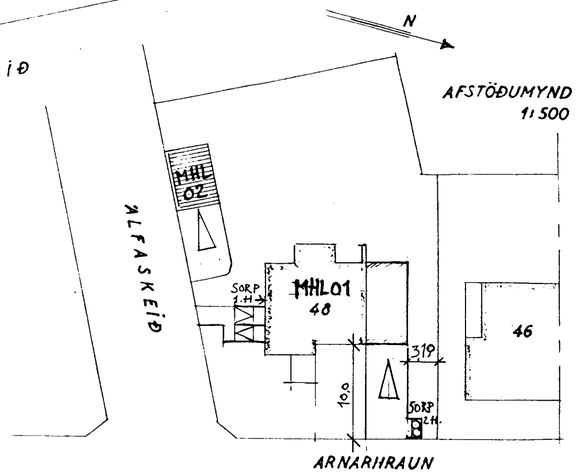

Skráningartafla:		ARNARHRAUN 48, HAFNARFIRÐI, BÍLGEYMSLA				**Skrásetjari:**	Sigurþór Aðalsteisson										
Landnúmer:		119994				**Kennitala:**	250144-3939										
Matshlutanúmer:		02			Útgáfa: 4.01b	**Dags.:**	18.1.2005										
Uppskipting og lýsing					**Stærðir**												
D0	D1	D2	D3	D4	D5	D5M	D6	D7	D8	D9	D10a	D10b	D11	D12	D16		D17
Lokun	Rými hæð-róð	Notkun texti	Hófuð-flokkun	Eignar-hald	Botnflötur m²	Miðflötur m²	Stigar m²	Op m²	Brúttóflötur m²	Brúttóflötur sh < 1,8	Salarhæð min	Salarhæð max	Brúttó rúmmál m³	Nettóflötur m²	Birt flatarmál m²	Reiknitala skiptarúmmáls	Skipta-rúmmál m³
		Matshluti			35,0	0,0	0,0	0,0	35,0	0,0			95,4	30,4	35,0		76,912
		Botn											7,0				
	01	**1, hæð**			35,0	0,0	0,0	0,0	35,0	0,0			88,4	30,4	35,0		
A	0101	**bílgeymsla**	B	0101	35,0				35,0		2,40	2,65	88,4	30,4	35,0	2,53	76,912
Athugasemdir																	
Bílgeymsla 0101, MHL 02, var áður skráð MHL 03. Bílgeymslan er stakstæð á lóðarmörkum meðfram Álfaskeiði. Hún fylgir Íbúð 0101 á neðri hæð.																	
Bílgeymsla 0103, áfóst íbúðarhúsinu var áður MHL 02 en er nú innan MHL 01. Matshlutum á lóð fækkar úr þremur í tvo. Bílgeymsla 0103 fylgir Íbúð 0201 á efri hæð.																	
Sameignir sumra																	
Eignarhald																	
				Skiptarúmmál													
	Eignar-hald	Notkun texti	Birt flatarmál m²	Séreign m³	Séreign og sameign m³												
	0101	**bílgeymsla**	35,0	76,912	76,912												
		Alls	35,0	76,912	76,912												

Byggingarfulltrúi samþykkir erindið.

02 MARS 2005

Bent skal á að samþykkt þessi verður ekki virk, fyrr en eftir þinglýsingu eignaskiptayfirlýsingar-innar og skráningu hennar hjá Fasteignamati ríkisins.

Byggingafulltrúinn í Hafnarfirði
F.h. Kristján Þórarinsson

BR 2.7.05 BRUNAVARNIR SKRÁN

ARNARHRAUN-48-HAFNARF BL-03

Samfara eðlilegu viðhaldi og breytingum á húsinu skulu brunavarnir færðar til samræmis við kröfur byggingarreglugerðar og teikningar sýna.

Upphaflega uppdrætti teiknaði Garðar Finnbogason í maí 1957
Áfsta bílgeymslu norðan íbúðarhúss og stakstæða bílgeymslu meðfram Álfaskeiði teiknaði Friðþjófur Sigurðsson í júlí 1966, samþykkt í byggingarnefnd 3 / 8 1966
Teikningar 18.01.2005 eru gerðar eftir nýjum uppmælingum, Teikningar af stakri bílgeymslu eru ljósrit af upphaflegum teikingum.

ÞRIÐJA HÆÐIN, ARKITEKTAR – SIGURÞÓR AÐALSTEINSSON FAÍ
REYNDARTEIKNING
AFSTÖÐUMYND_SKRÁNINGART.
BÍLGEY.
STRANDGÖTU 28 220 HAFNARFIRÐI
SÍMI: 555 46 10 FAX: 565 48 31
KT:250144-3939
NETFANG: si@islandia.is

HANNAÐ: TEIKNAÐ: ÁV DAGS: 18.01.2005 MKV: 1:500 VERKNR: