


Amarráun
 Hús við Ónefndagötu nr. 8.
 Eig: Jón Kr. Jóhannesson og Sveinn Sigurjónsson.
 1:100

AFSTÖÐUMYND
 1:500


4/9 1956

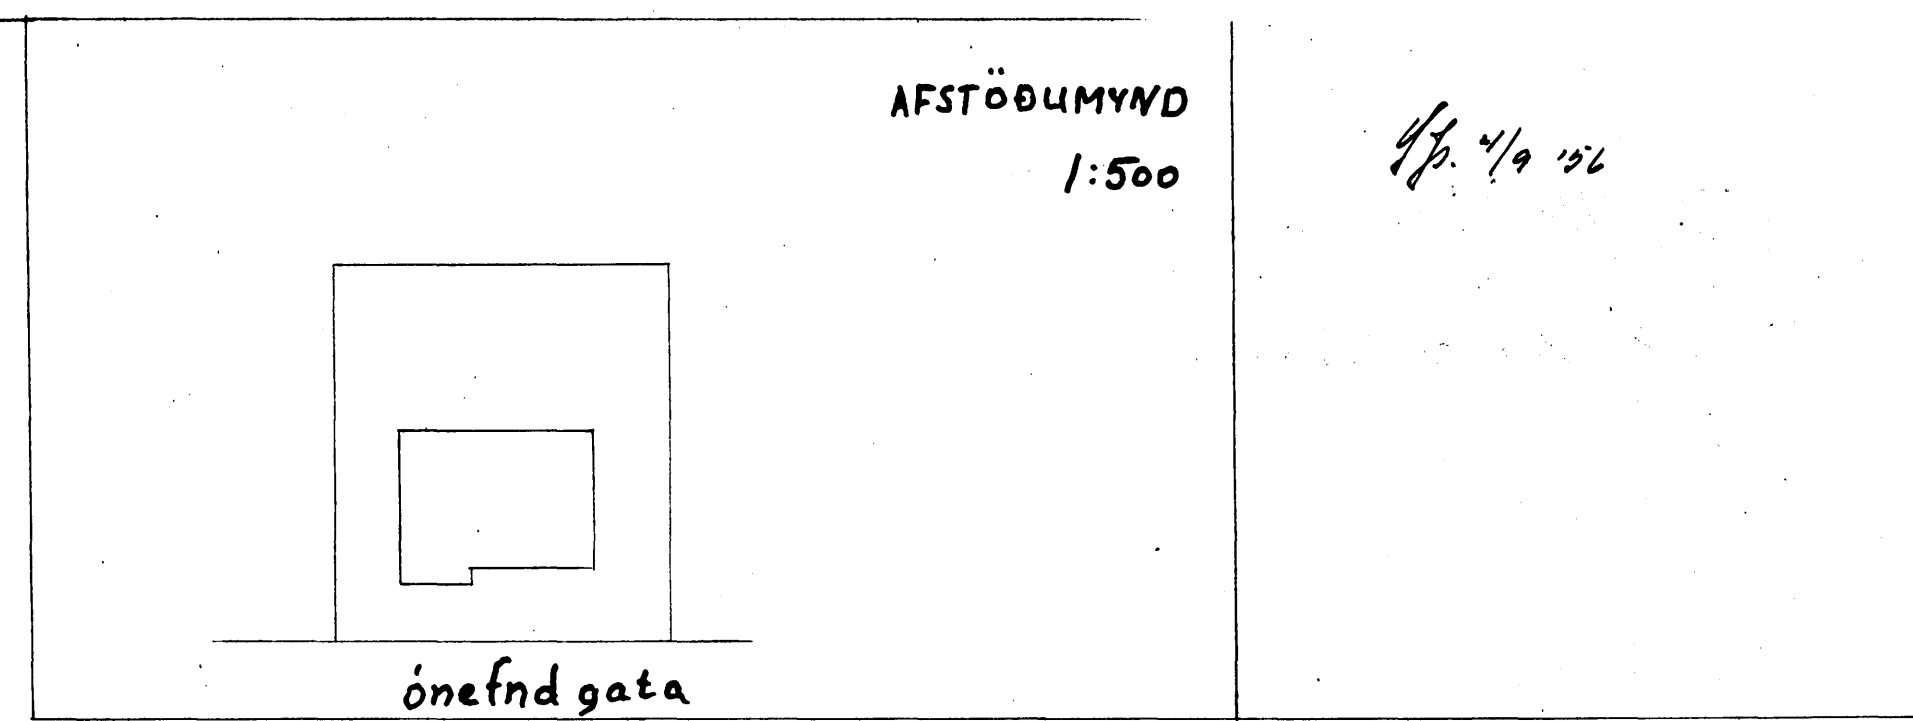


Norður




Suður

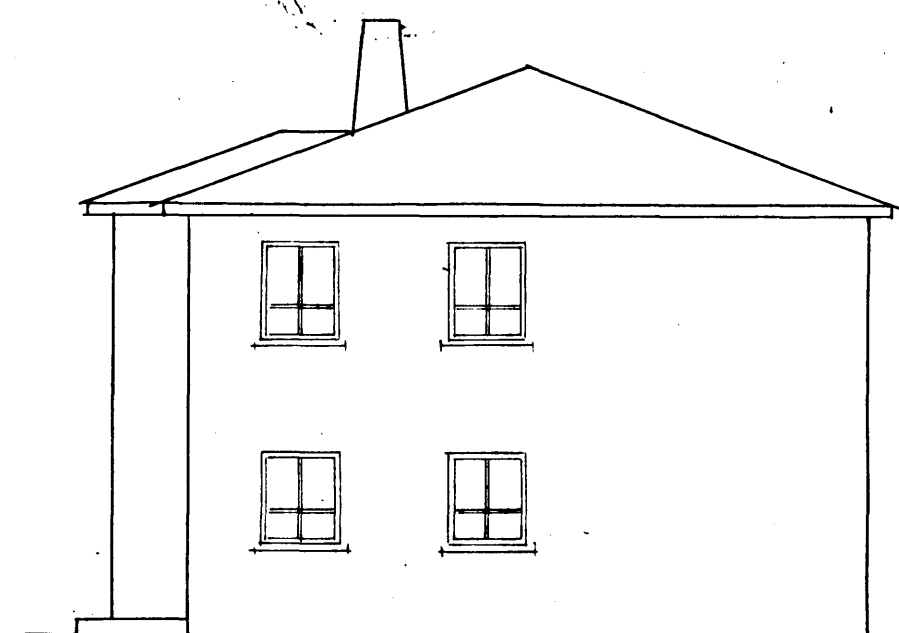


Vestur

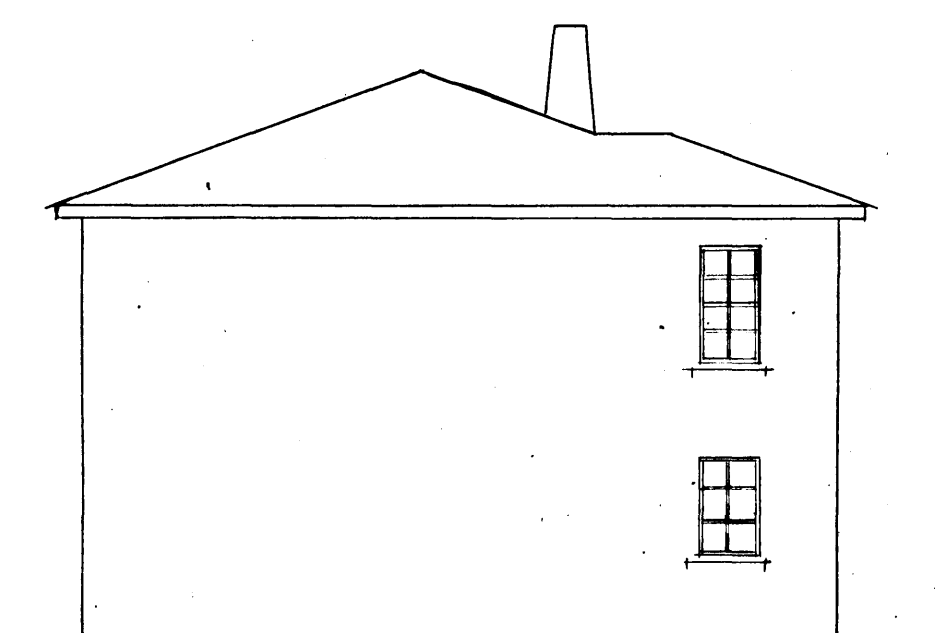


Austur

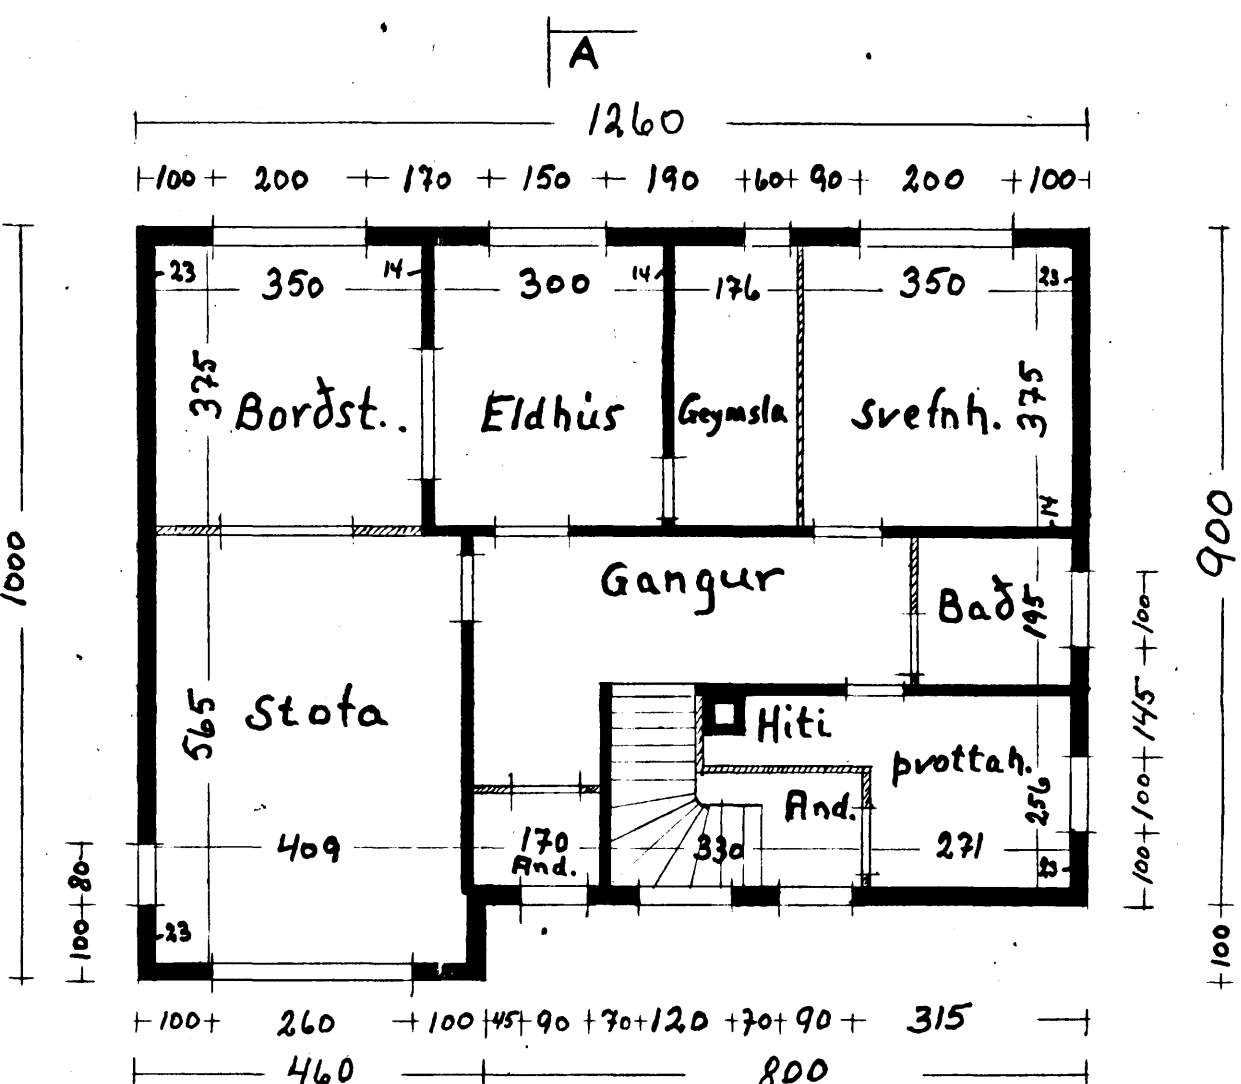

A 1. Hæð

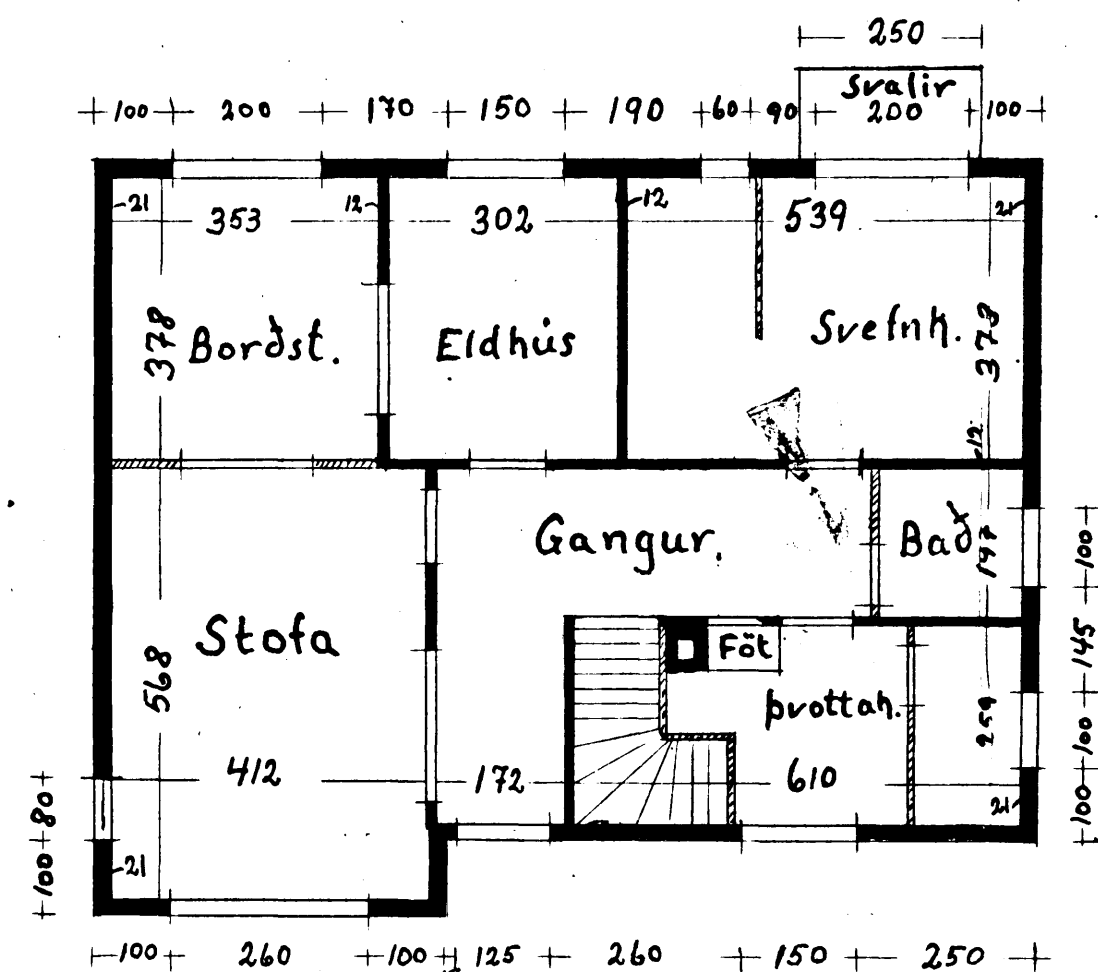

2. Hæð

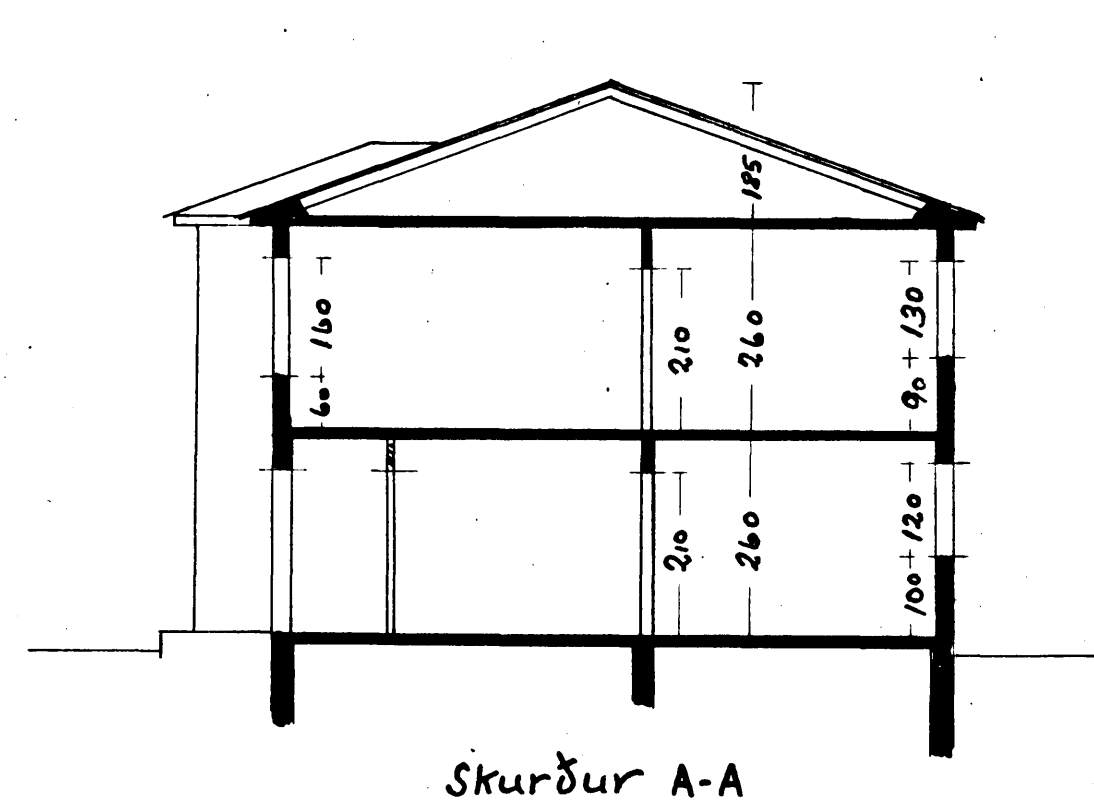

Hafnarfirði í ágúst 1956
 Jón Kr. Jóhannesson.