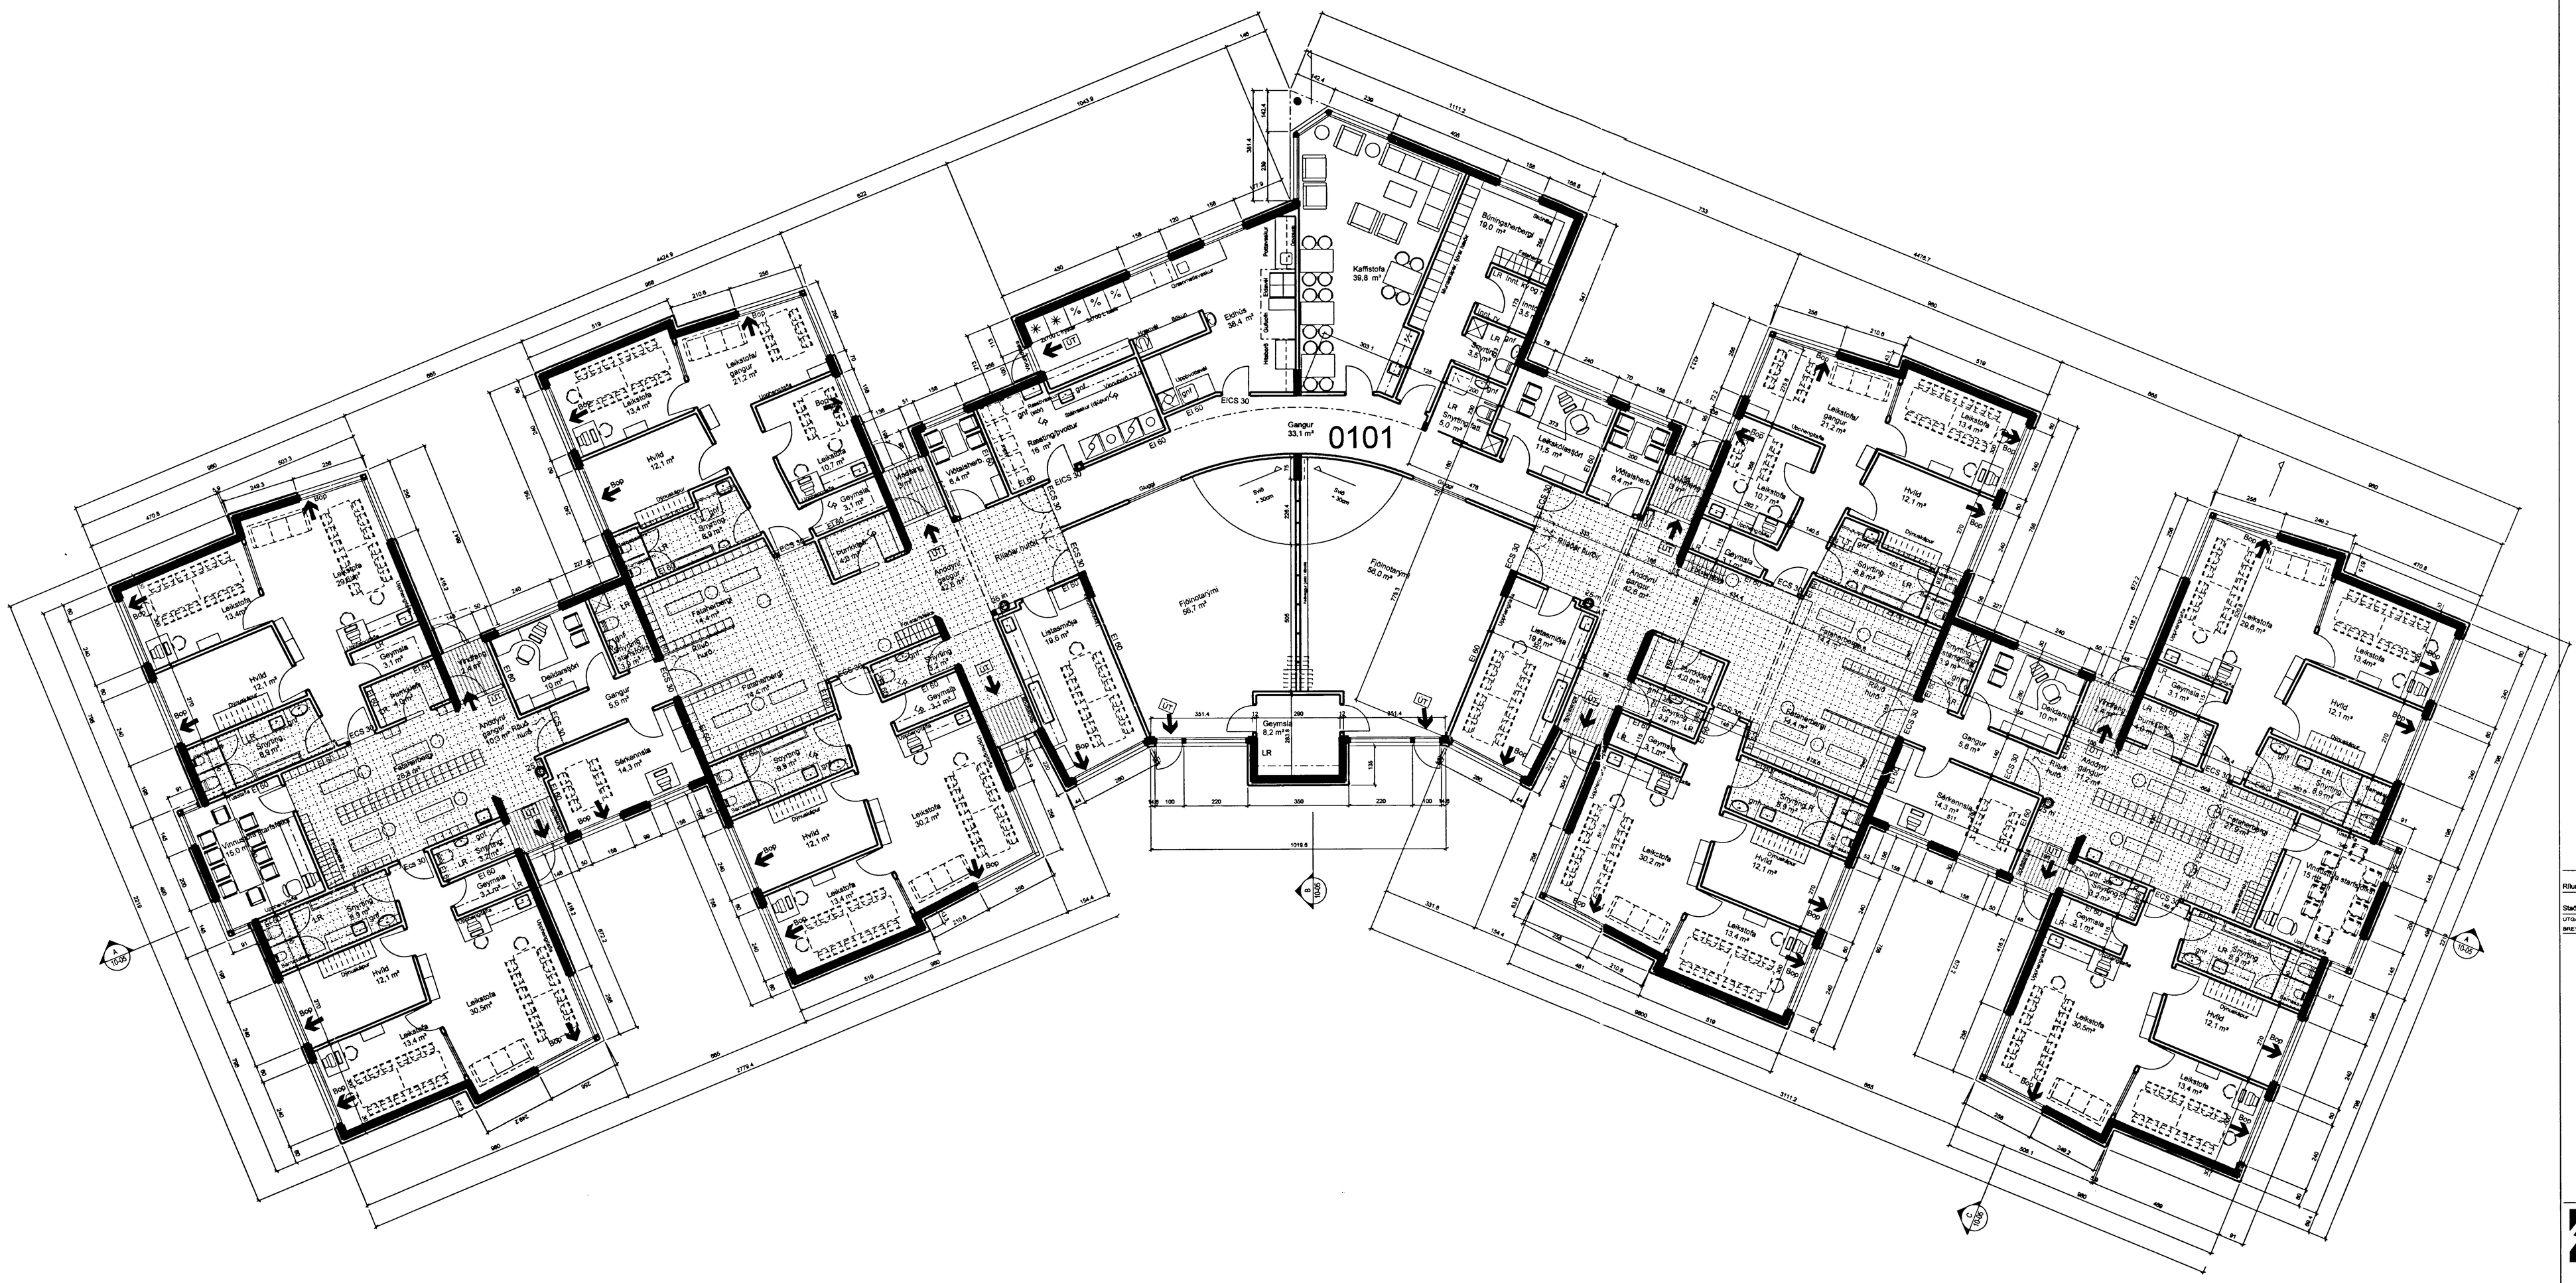
0101
Gangur 33,1 m²
Kaffistofa 38,8 m²
Leikstofa 30,5 m²
Leikstofa 30,2 m²
Leikstofa 30,5m²
Leikstofa 30,2m²
Leikstofa 29,8 m²
Hvíld 12,1 m²
Hvíld 12,1 m²
Hvíld 12,1