

**LEIKSKÓLI - ÁSBRAUT 4, HAFNARFRÍÐI**

**Teikningaskrá:**

Nr.	Heiti	Mkv.
10-01	Afstöðumynd	1:500
10-02	Grunnmynd lóðar	1:200
10-03	Grunnmynd	1:100
10-04	Útlit	1:100
10-05	Sneiðingar og geymsluhúð	1:100
10-06	Skráningartafla	



05.05.2003

Bygginguulfrunn / Hafnarfríði  
F.H. Kristján, Þorarinsson

ASKILID,  
SJA BÓKUN

*Handwritten signature*

**Starfsemi:**

Í húsinu er 2x4ja deilda leikskóli. Húsið skiptist í tvo jafn stóra leikskóla sem tengjast saman með kjarnabyggingu sem í er aðstaða starfsfólks, eldhúsi, salir og fl. sameiginleg rými. Miðað er við að fjöldi barna sé allt að 200 mestan hluta dagsins. Fleiri börn geta þó verið á skórunartíma um miðjan daginn eða allt að 220. Fjórir deildir eru í hvorum leikskóla, ein fyrir 22 1-3ja ára börn og þrjár fyrir 26 3ja til 6 ára börn.

Gert er ráð fyrir 40 stöðugldum og að mestur starfsmannafjöldi í einu í húsinu sé 50-55.

**Byggingarlýsing:**

Húsið er á steinsteyptum sökklum á malarpúða. Undir steinsteyptri plötu er einangrunarplast. Kólnunartala plötu : 0,30W/m2C°.

Útveggir eru steinsteyptir, einangrað að utanverðu með veggplötu 100 mm, 80 kg/m3 (steinull) og klæddir með sléttum, eiddóstum lituðum plötum (teg. STENI) að hluta og að hluta með lóðréttri viðarklæðningu. Innanhúss eru steypir veggir sléttmúraðir. Gluggar eru trégluggar með álkápu að utanverðu. Allt gler er tvöfalt einangrunargler, einangrunargildi skv. byggingareglugerð. Kólnunartala útveggja er 0,4 W/ m2 C°.

Þak er uppbyggt úr léttum einingum, óloftuðum, þ.e. heitt þak. Þakklæðning er vinyldúkur. Kólnunartala þakflata er betri en 0,20 W / m2C°.

Allir innveggir eru gífsklæddir, fylltir steinull. Loftklæðning innanhúss eru hjóðdeyfandi harðpressaðar steinullarplötur í brunaflokki 1. Allar innihurðir eru amk. 90 sm.

Vélræn loftræsing er í öllum gluggalausum rýmum, snyrtingum, eldhúsi og þurrk- og fataklefum, en annars er loftað um opnanleg fög. Loftræsing uppfyllir skilyrði reglugerðar.

Keramískar flísar eru á gólfum anddyra, fataherbergja og snyrtinga en vinyldúkur á eldhúsi, þvottahúsi og ræstingu. Á öðrum gólfum er linoleum dúkur. Gólfniðurföll eru í öllum votrymum.

Inntök rafmagns, hitaveitu og vatns eru frágengin skv. kröfum viðkomandi veitna.

**Smáhýsi á lóð**

Þrjú smáhýsi eru á lóð fyrir geymslu leiktækja og barnavagna. Þau eru byggð úr einfaldri timburgrind og klædd Steni plötum, þak er klætt með vinyldúk. Húsin eru óupphituð en með rafmagnslýsingu. Stærð 2. húsanna er 11,4 m2 og 26,79 m3, en það síðasta er tvöfalt stærra en hin, 22,8 m2 og 53,58 m2.



**Brunavámir**

Viðurkennt brunaviðvörðunarkerfi tengt vaktstöð verður í húsinu. Í húsinu eru ÚT-ljós og neyðarlýsing, björgunarpop, rýningarleiðir, brunaslöngur skv. kröfum reglugerðar. Öll björgunarpop eru 0,7m x 1,0 m. Brunaslöngur er í öllum álmum skólans, 4 alls. Allar klæðningar eru í flokki 1. Slökkvítæki eru staðsett í samráði við Eldvamáreffilittöð.

Lóð er hönnuð af Landhönnun sf

**Stærðir:**

Lóðarstærð:	7.946,6 m2
Grunnflötur húss:	1.403,1 m2
Heildarummál húss:	4.651,3 m3
Grunnflötur smáhúsa:	45,6 m2
Heildarummál smáhúsa:	107,2 m2
Bílastæði:	48 stk

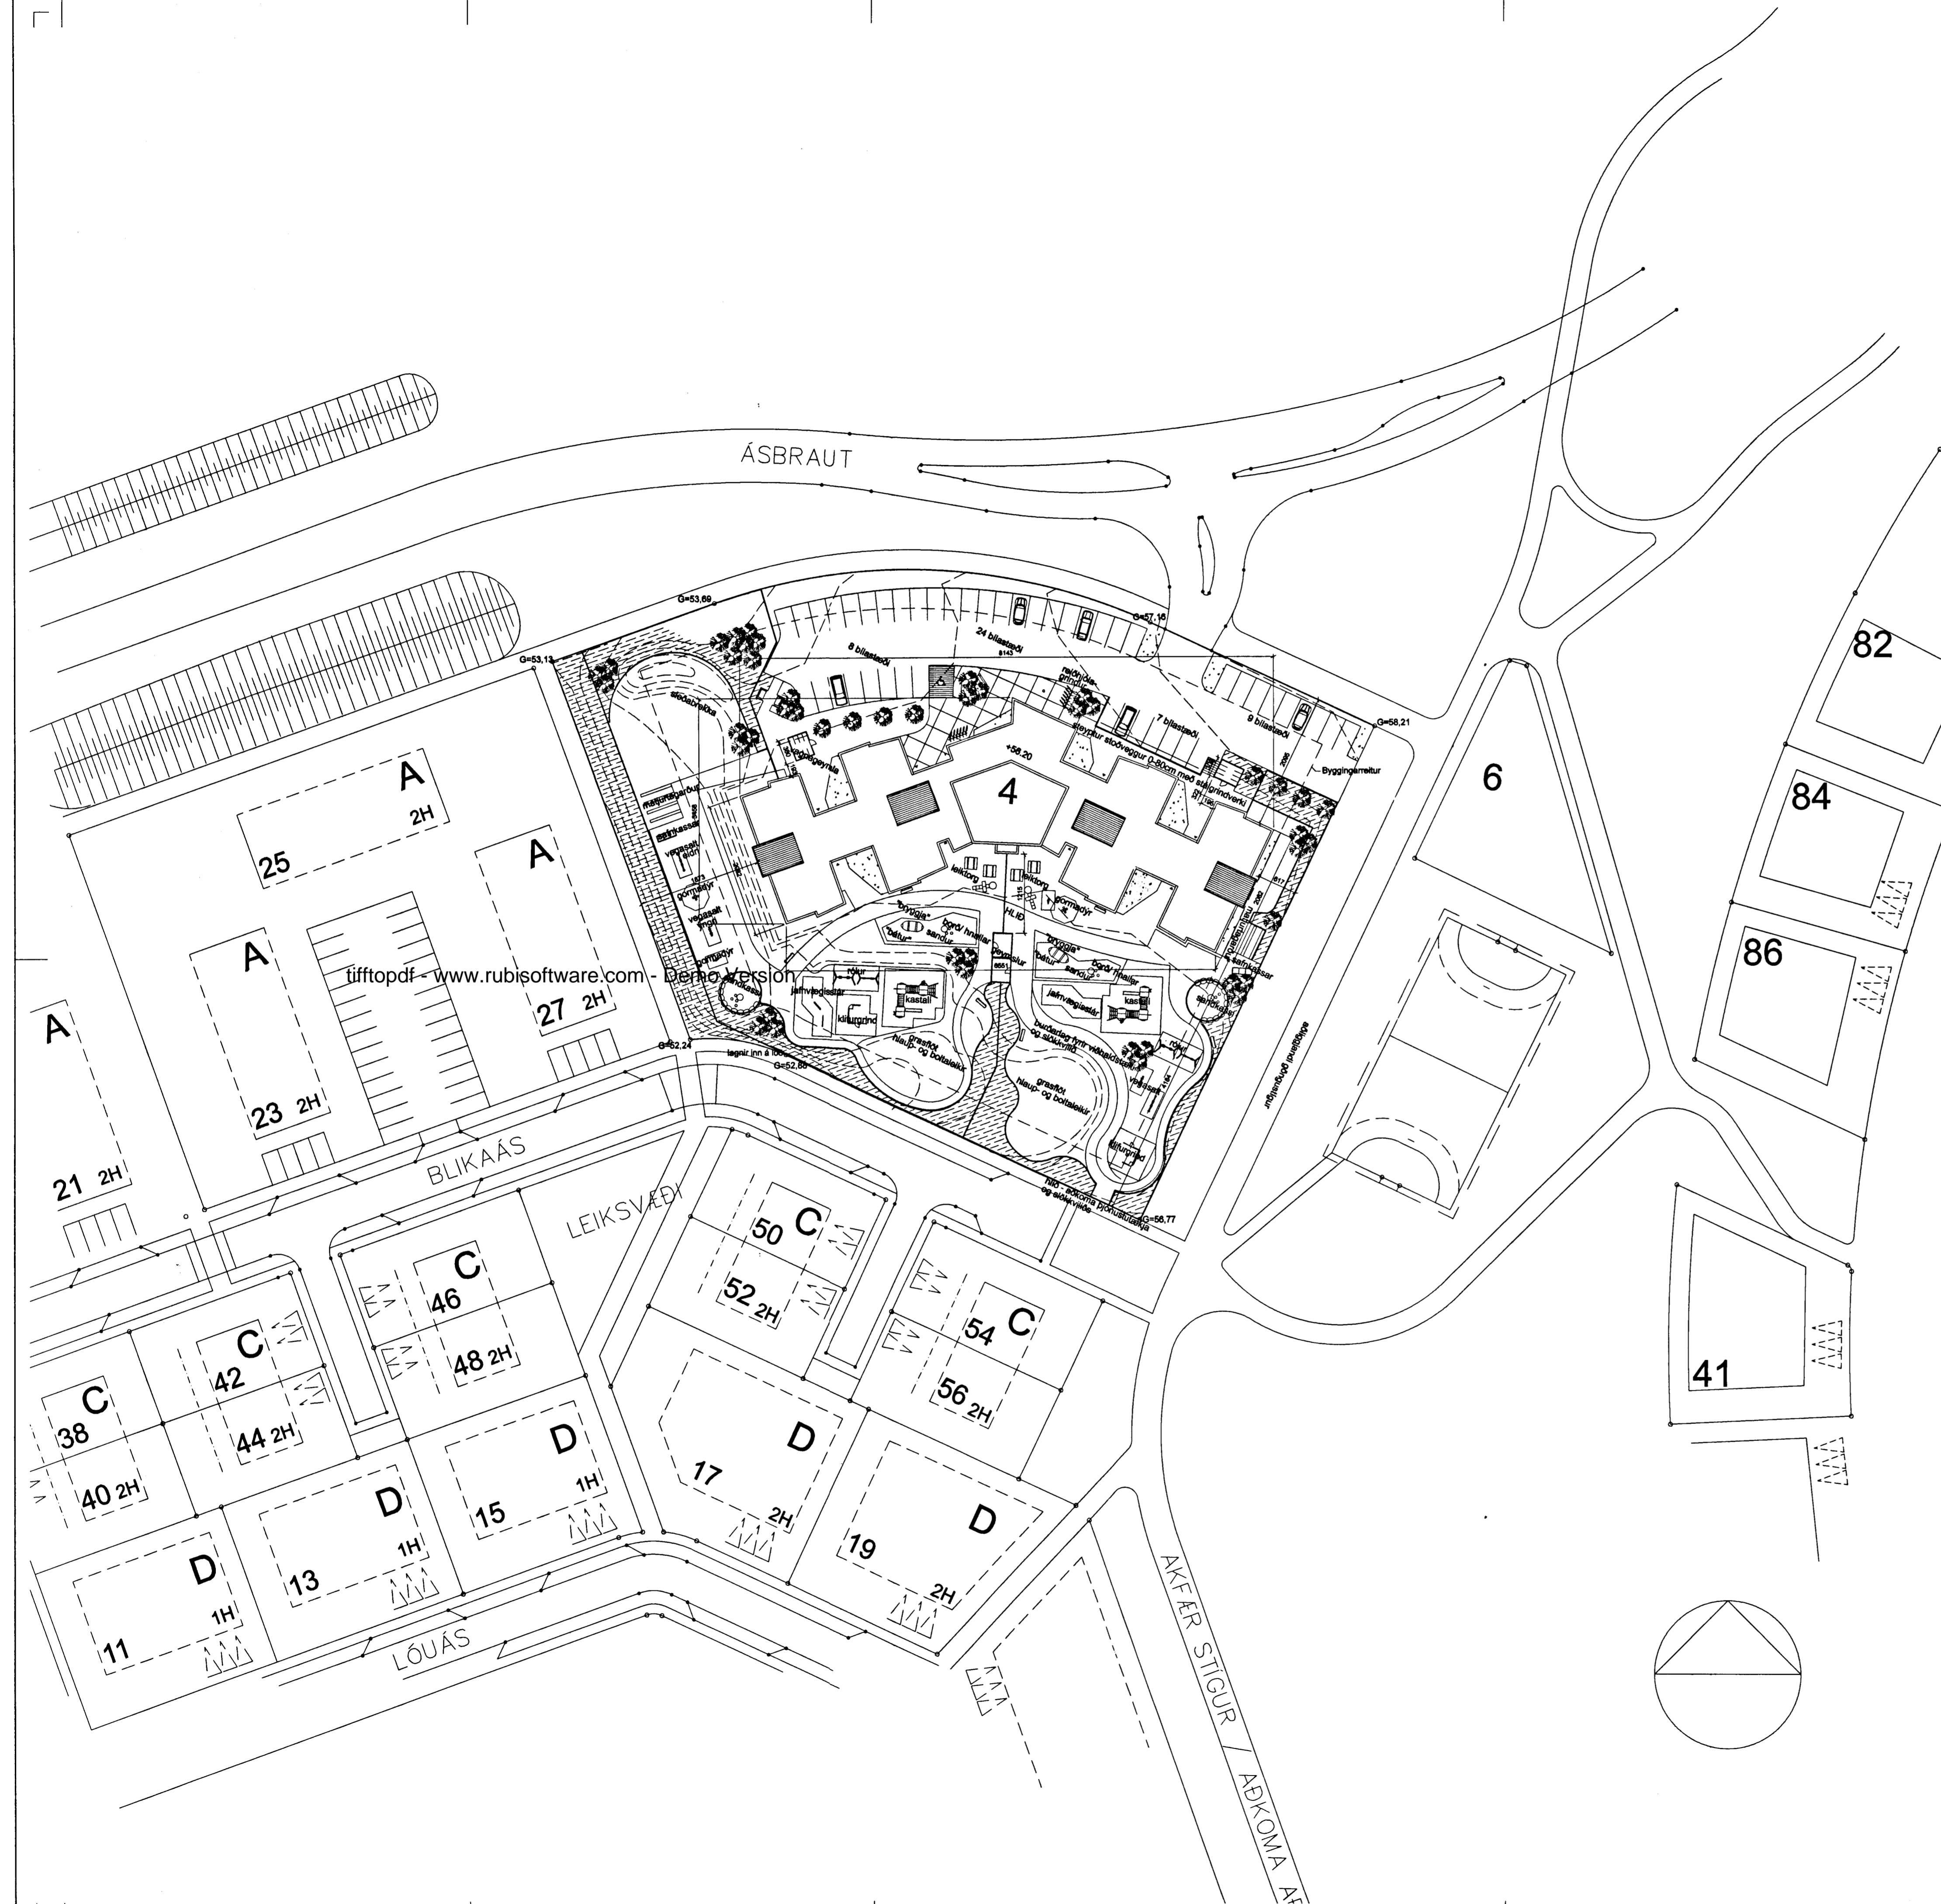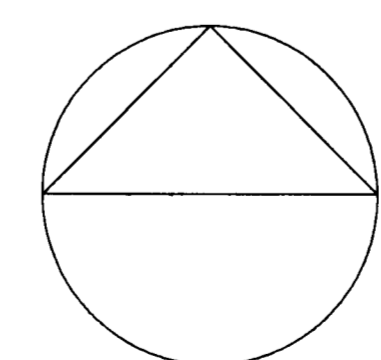

ÚTGAFAVEYRI | TEBROUÐRAVNI | SAMÞYTTCHECKED | DAGDATE  
BRYTTHAMARREVISIÓNS



ASK Arkitektar  
Stígumíð 18  
105 Reykjavík  
Sími 515 0300  
Fax 515 0319  
www.arkitektar.is

Artun eðlahönnuð: *Handwritten signature*  
Helgi Már Halldórsson arkitekt FAI, kt. 301258-7049

**LEIKSKÓLI ÁSBRAUT 4, HAFNARFRÍÐI  
AÐALTEIKNING**

VERKFRAM PROJEKT  
HEITI TEIKNINGAR / DRAWING NAME  
AFSTÖÐUMYND

MKV. 1 A1  
1:500  
TEIKNING  
hnh/vsb  
DAGI  
25.11.2003

VERK NR. 0339  
NÖMUR TEIKNINGAR 10-01  
ÚTGAFA