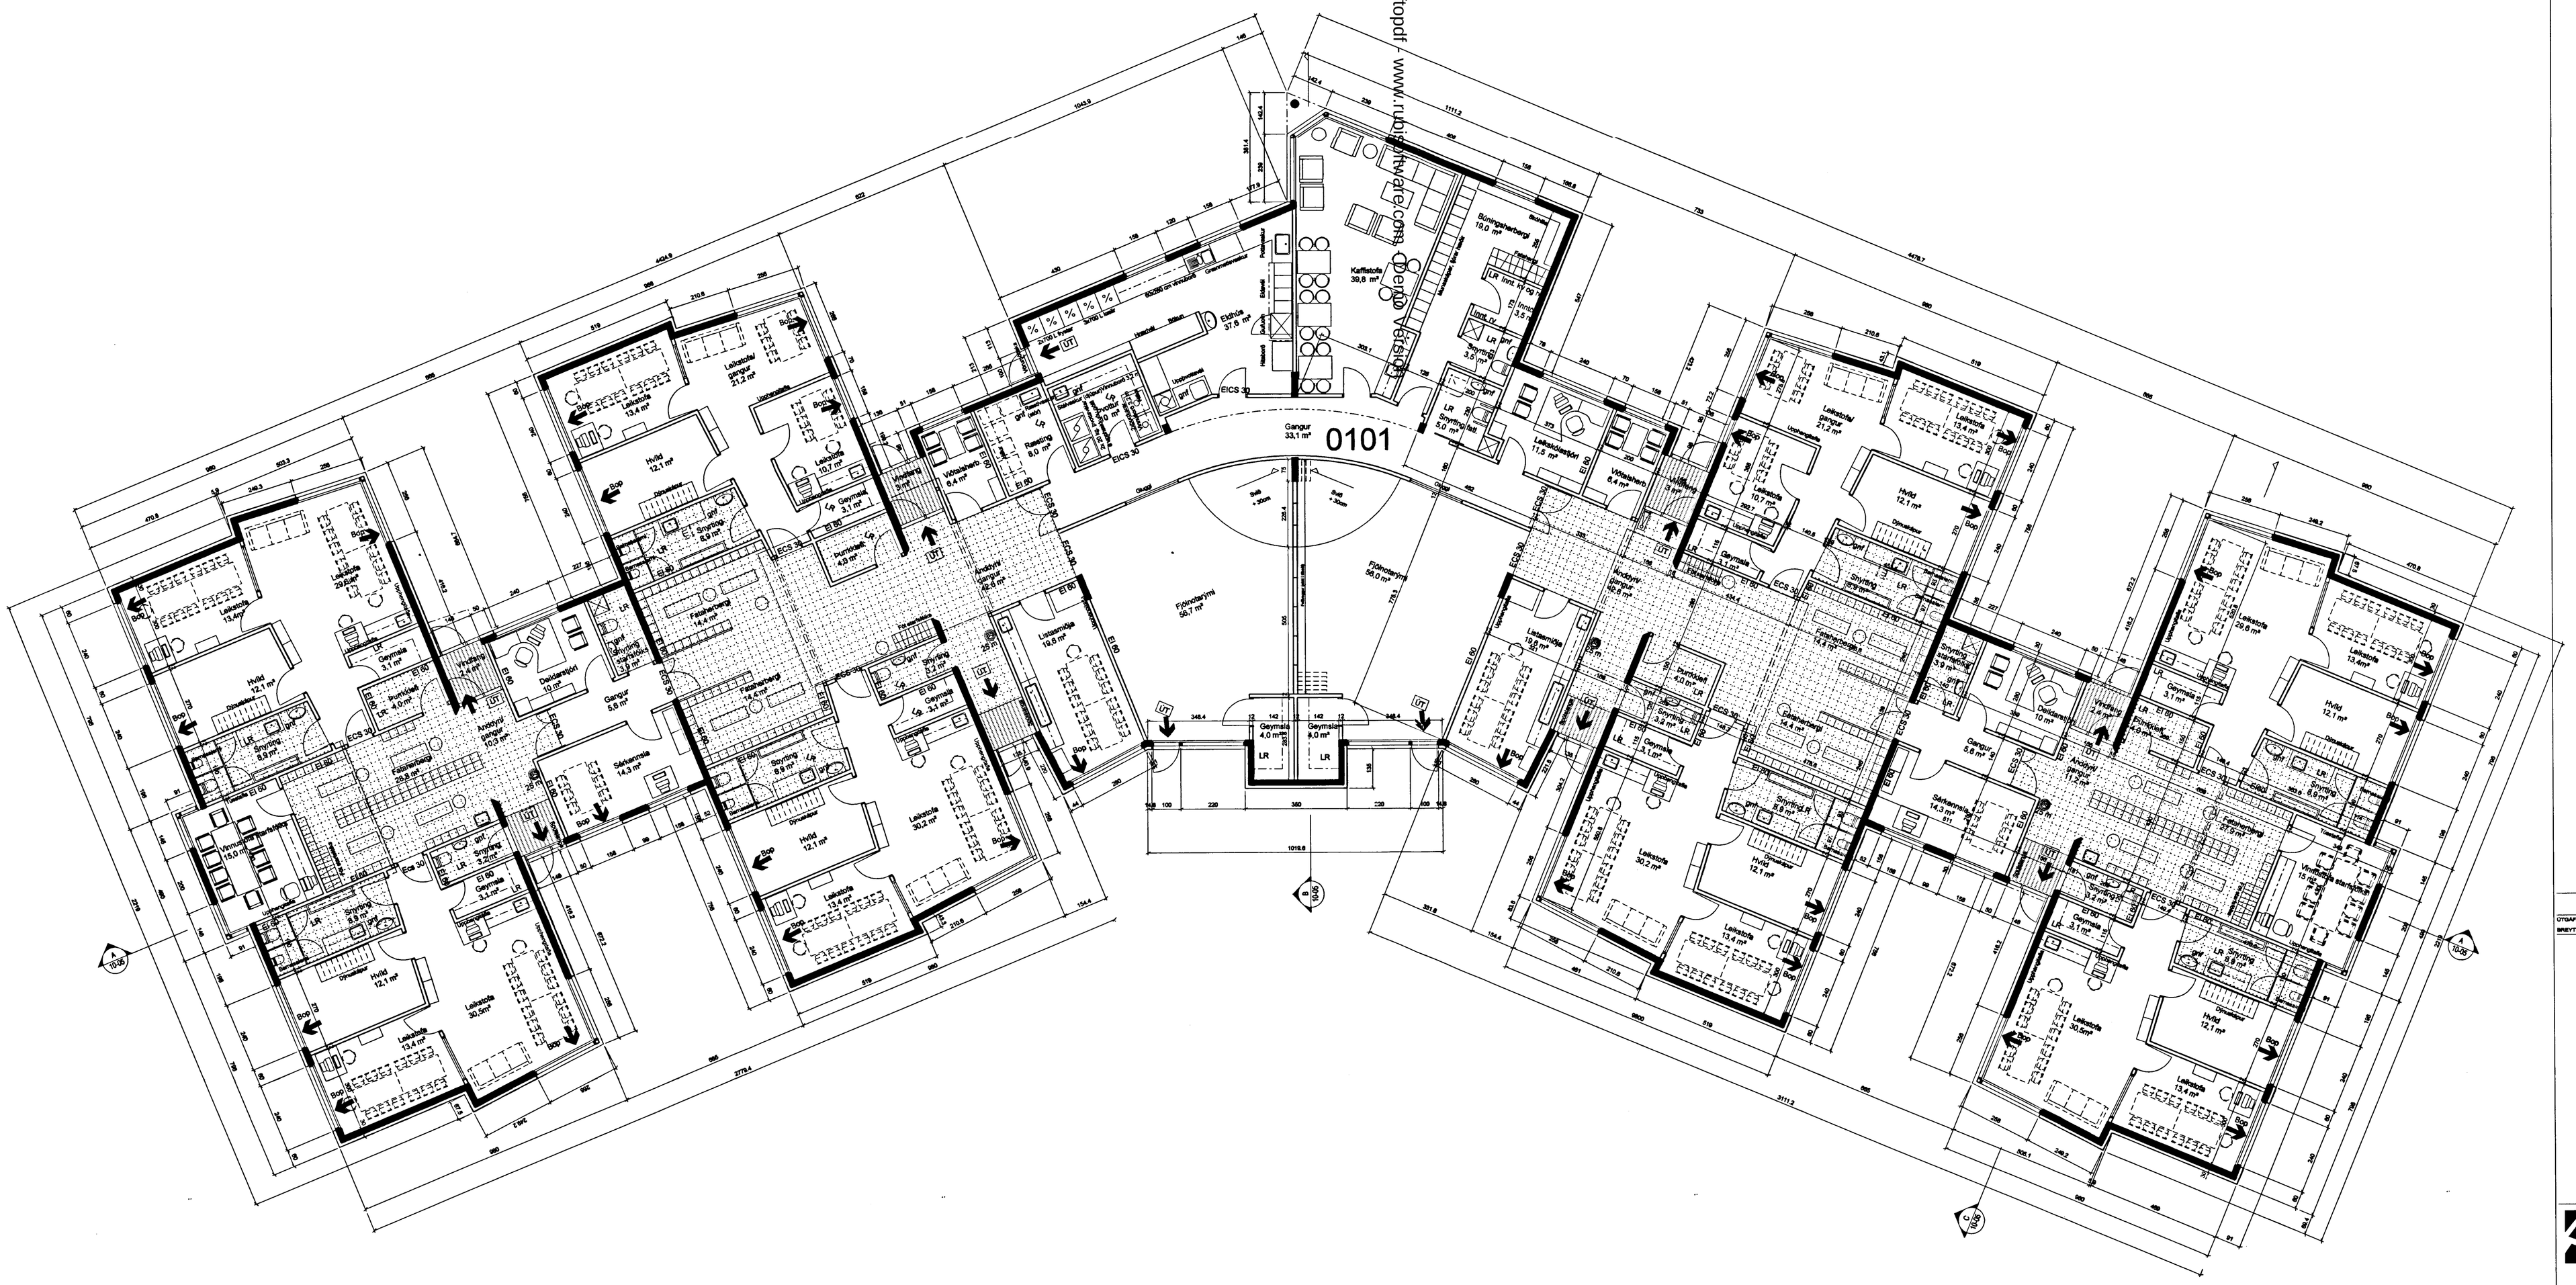

tifftopdf - www.rubisoftware.com - Demo version

Sambykkt þann
05 DES. 2003
Byggingafulltrúinn í Hafnarfirði
F.h. Kristjan Þórarinsson
ÁSKILIÐ,
SJÁ BÓKUN

ÚTGÁFA/REV | TEIKNAÐ/DRAWN | SAMÞYKKT/CHECKED | DAGS/DATE
BREYTINGAR/REVISIONS

HEILBRIGÐISEFTIRLIT
HAFNARFJARÐAR-
OG KÓPAVOGSSVÆÐIS
Garðatorgi 7 - 210 Garðabæ
25.11.03. ÞG
25.11.03
Skipulags- og byggingarnefnd Hafnarfjarðarbæjar

ASK Arkitektar
Skúlagötu 18
105 Reykjavík
Sími 515 0300
Fax 515 0319
www.arkitektar.is

Ábyrgð aðalhönnuðar:
Helgi Már Halldórsson arkitekt FAÍ, kt. 301256-7049

LEIKSKÓLI ÁSBRAUT 4, HAFNARFIRÐI
AÐALTEIKNING
VERKSHEITI PROJECT
HEITI TEIKNINGAR / DRAWING NAME
Grunnmynd

MKV / SCALE 1:100
TEIKNAÐ hmh/ss
DAGS 25.11.2003
VERK NR. 0339
NÚMER TEIKNINGAR 10-03
ÚTGÁFA