SNIÐ Í STEYPUMÓT

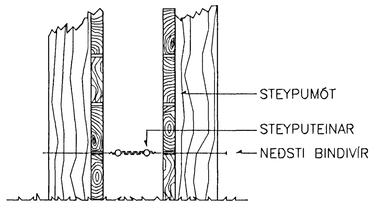

FRÁGANGUR Á SAMTENGINGUM STEYPUTEINA FYRIR SÖKKULJARÐSKAUT

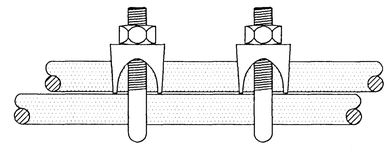

Inntök samþykkt 3 / 11 2000
f.h. RAFVEITU HAFNARFJARÐAR
Birgir Dagbjartsson

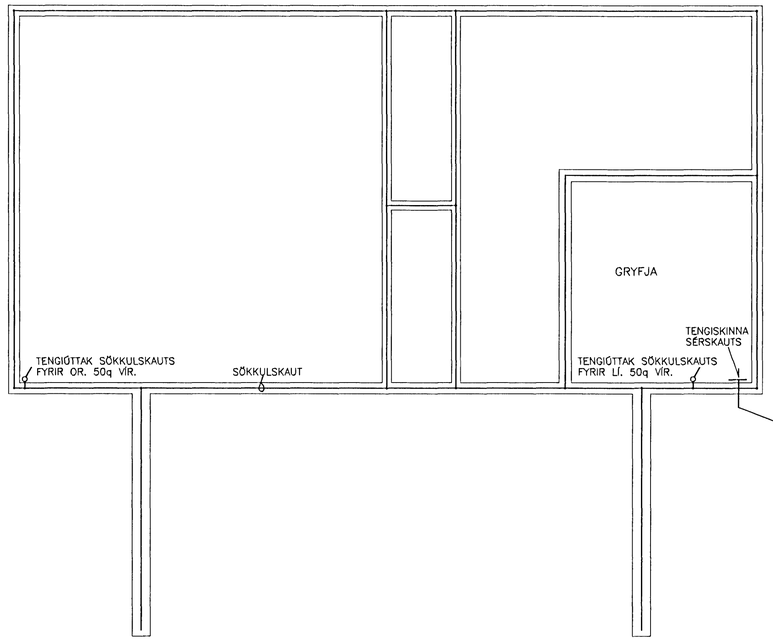

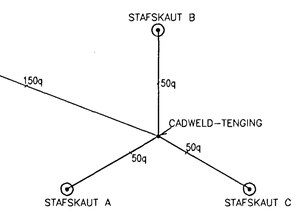

Eigi má fjölfalda þessa teikningu til notkunar fyrir þriðju aðila, né breyta henni án leyfis Rafteikningar hf.

3946

1 0 1 2 3 4 5 m

	GTG.	DAGS.		TEIKN.	BREYTT	YFIRF.	SAMÞ.	GTG.	DAGS.		TEIKN.	BREYTT	YFIRF.	SAMÞ.

HANNAÐ	RB
TEIKN.	RB
YFIRF.	
SAMÞ.	
VERKNR.	0031
GEYMSLUNR.	
DAGS.	19.06.00

RAFTEIKNING HF
RÁÐGJAFAVERKFRÆÐINGAR
BORGARTÚNI 17
105 REYKJAVÍK

ÁSBRAUT 5 – HAFNARFIRÐI

DÆLUHÚS OR OG TÆKJAHÚS LÍ

JARÐSKAUT

TEIKN. NR. 21.5.001 NÆSTA TEIKN. NR. 23.5.101 GTG.