



Hús Þegunjóns Jónssonar, Hvalyrnarhóll

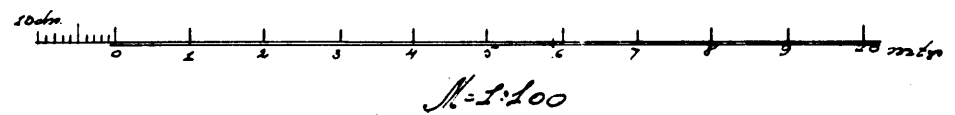


Samþykkt á fundi bygginga-
nefndar þ. 3. 6. 1947
BYGGINGAFULLTRÚINN
HATTARFIRÐI
f. h. Steward.




Veðurlíkið

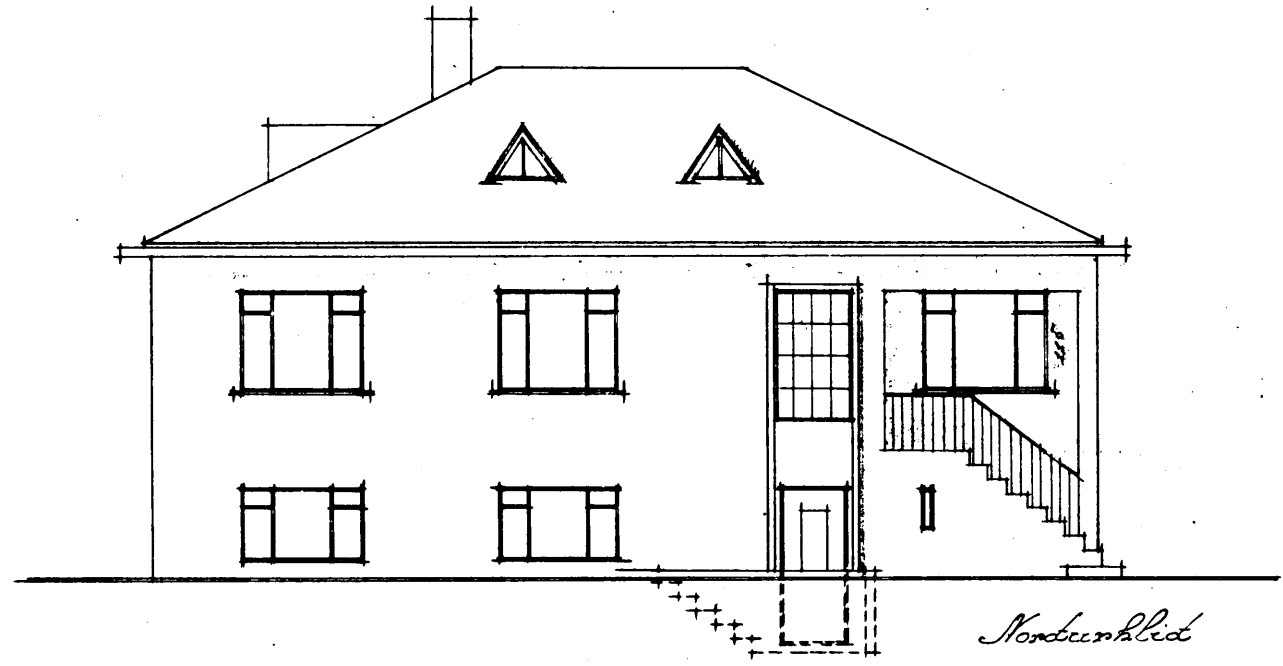


Norðurlíkið

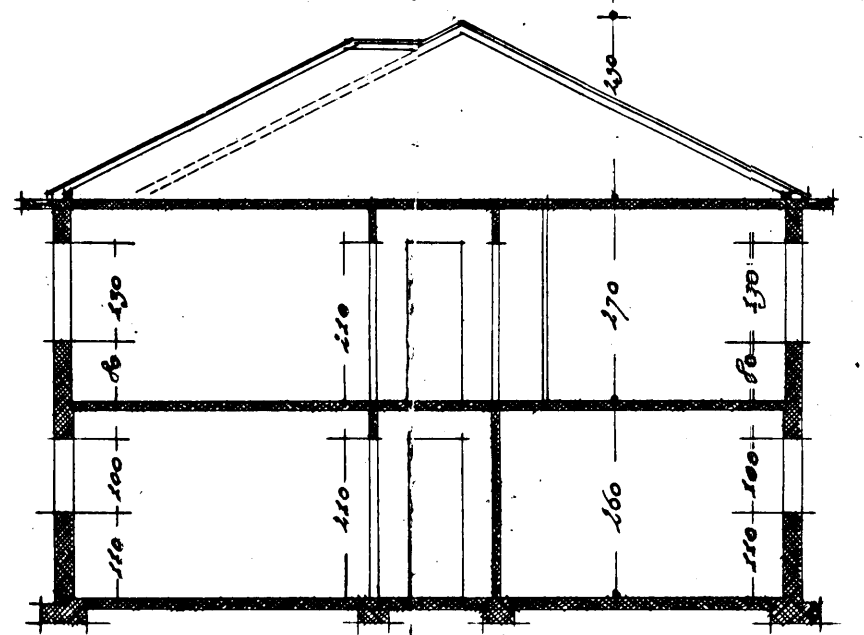


a-a

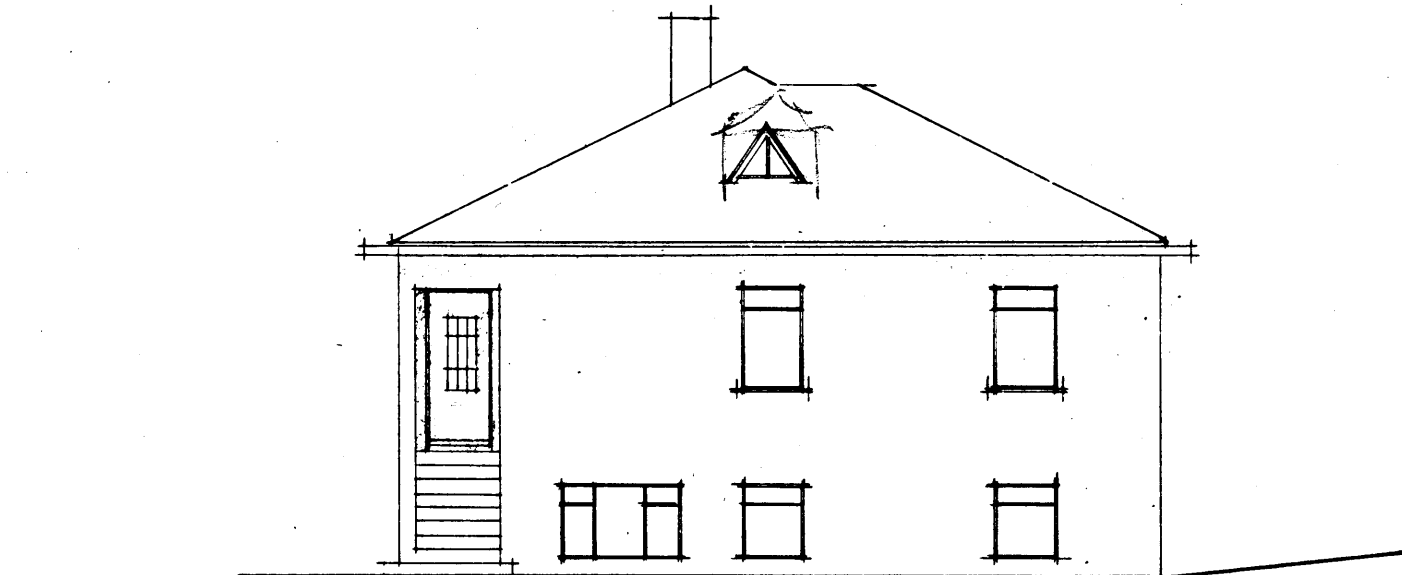


Ósturlíkið

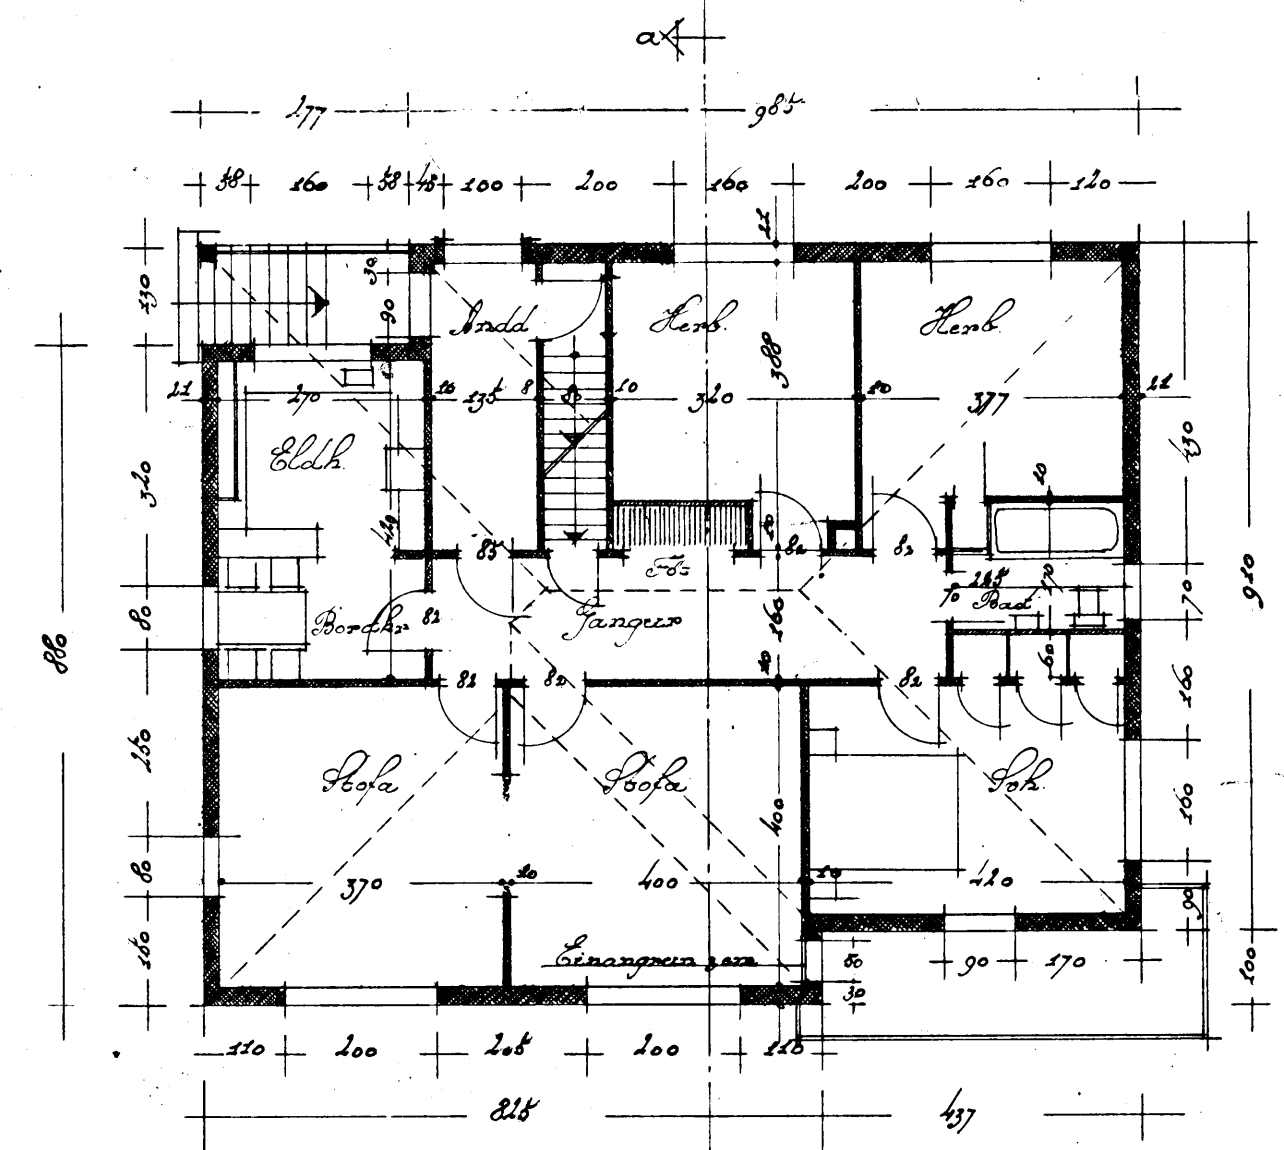


1. hæð
f. 2, 6 2

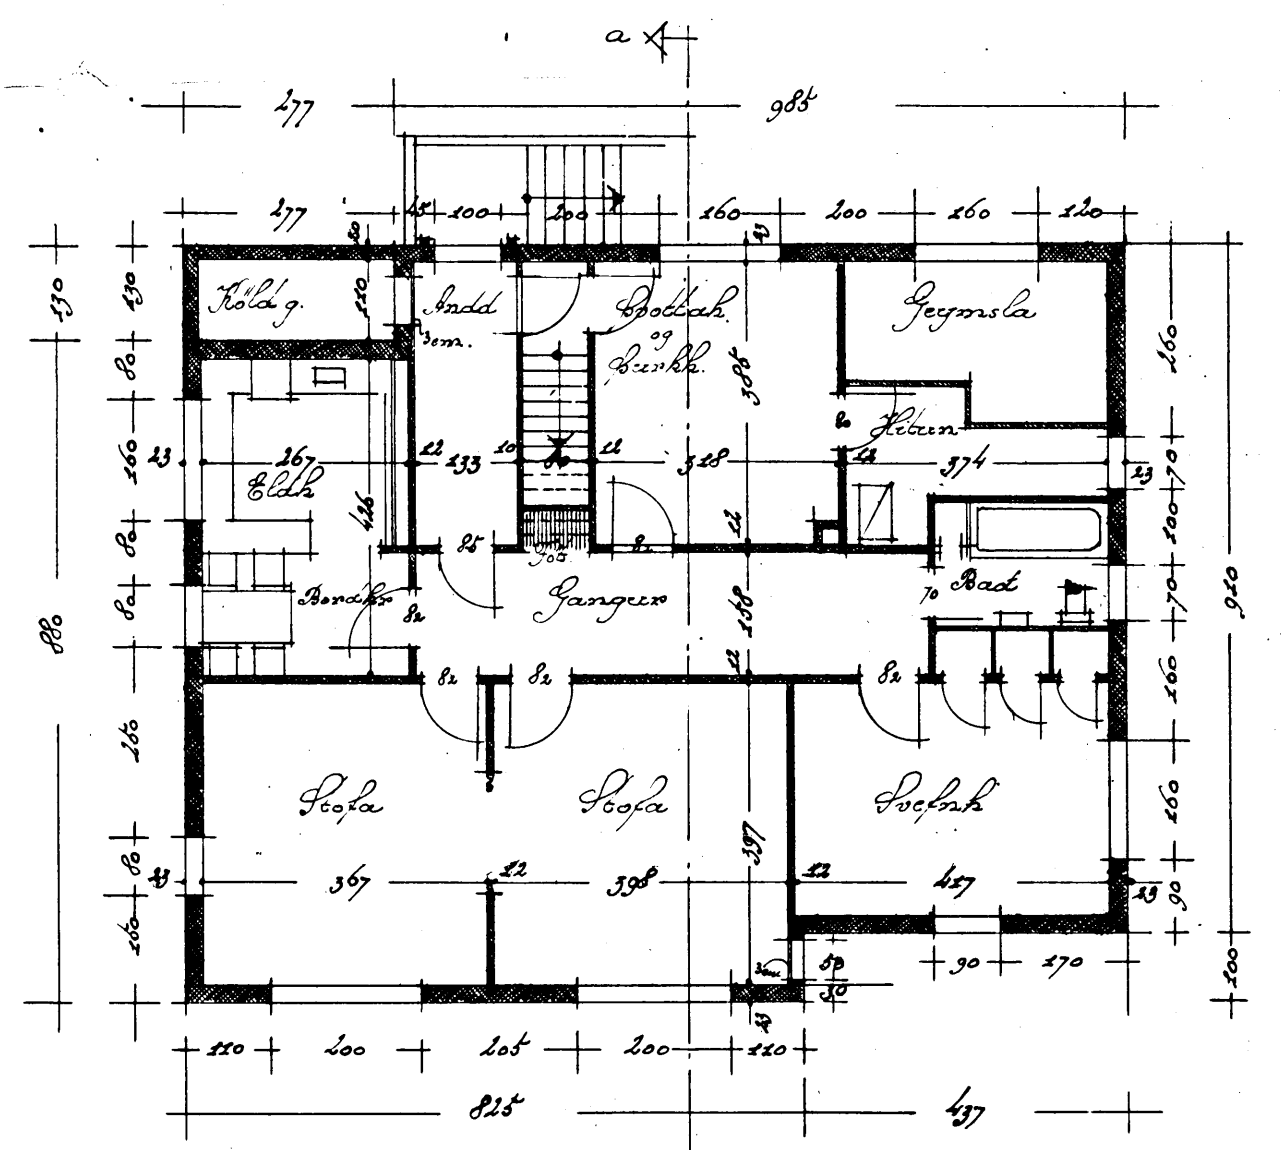

2. hæð

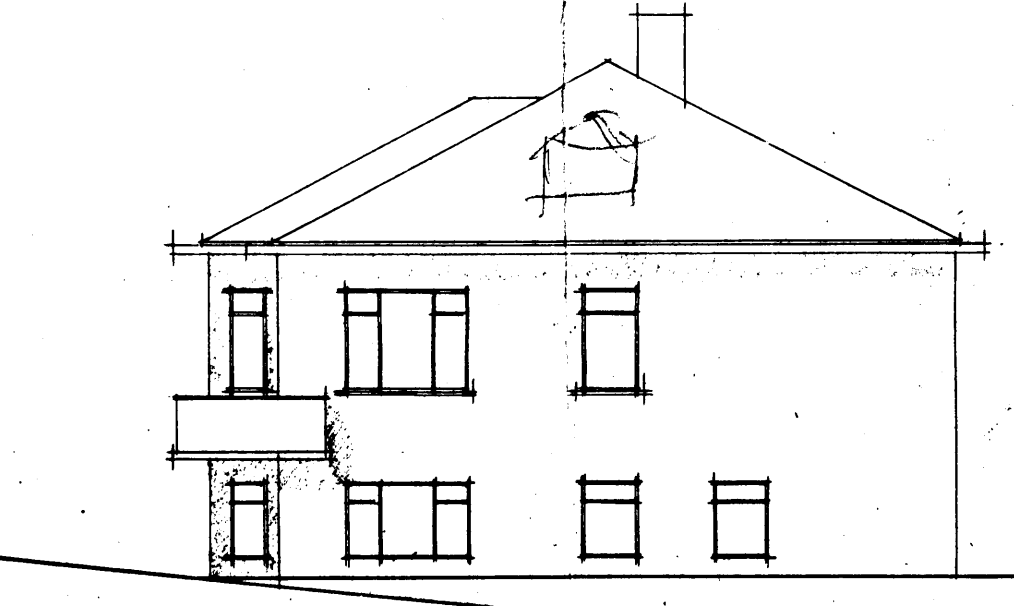

Ósuðurlíkið

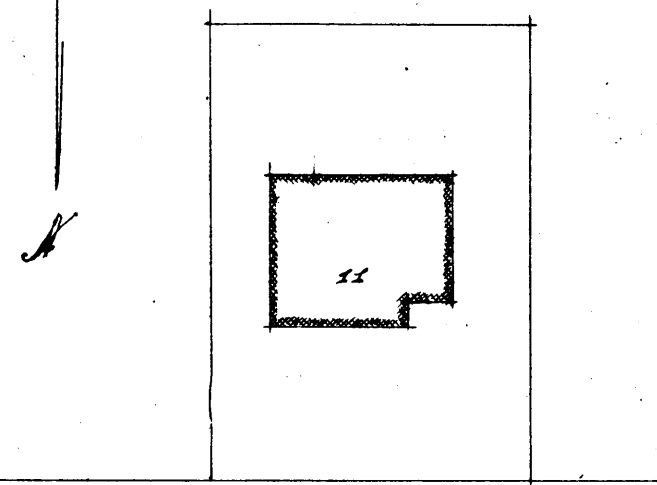

Hvalyrnarhóll

ASBJÓRTRÓÐ 11

Skilada N:1:500

Halmarf. í mai 1947.
Þ. Þegunsson og h. Þegunssonar