


HVALEYRARBRAUT NR. 9  
BIFREIÐASKÝLI  
FLATARMÁL 245 M<sup>2</sup>  
KVARDI 1:100

Þorvaldur Magnússon  
17-8-  
Seyfríðel 1957  
Sig. T. Ólafsson  
BEIARVERKFRÆÐINGURINN  
I HAFNARFIRÐI

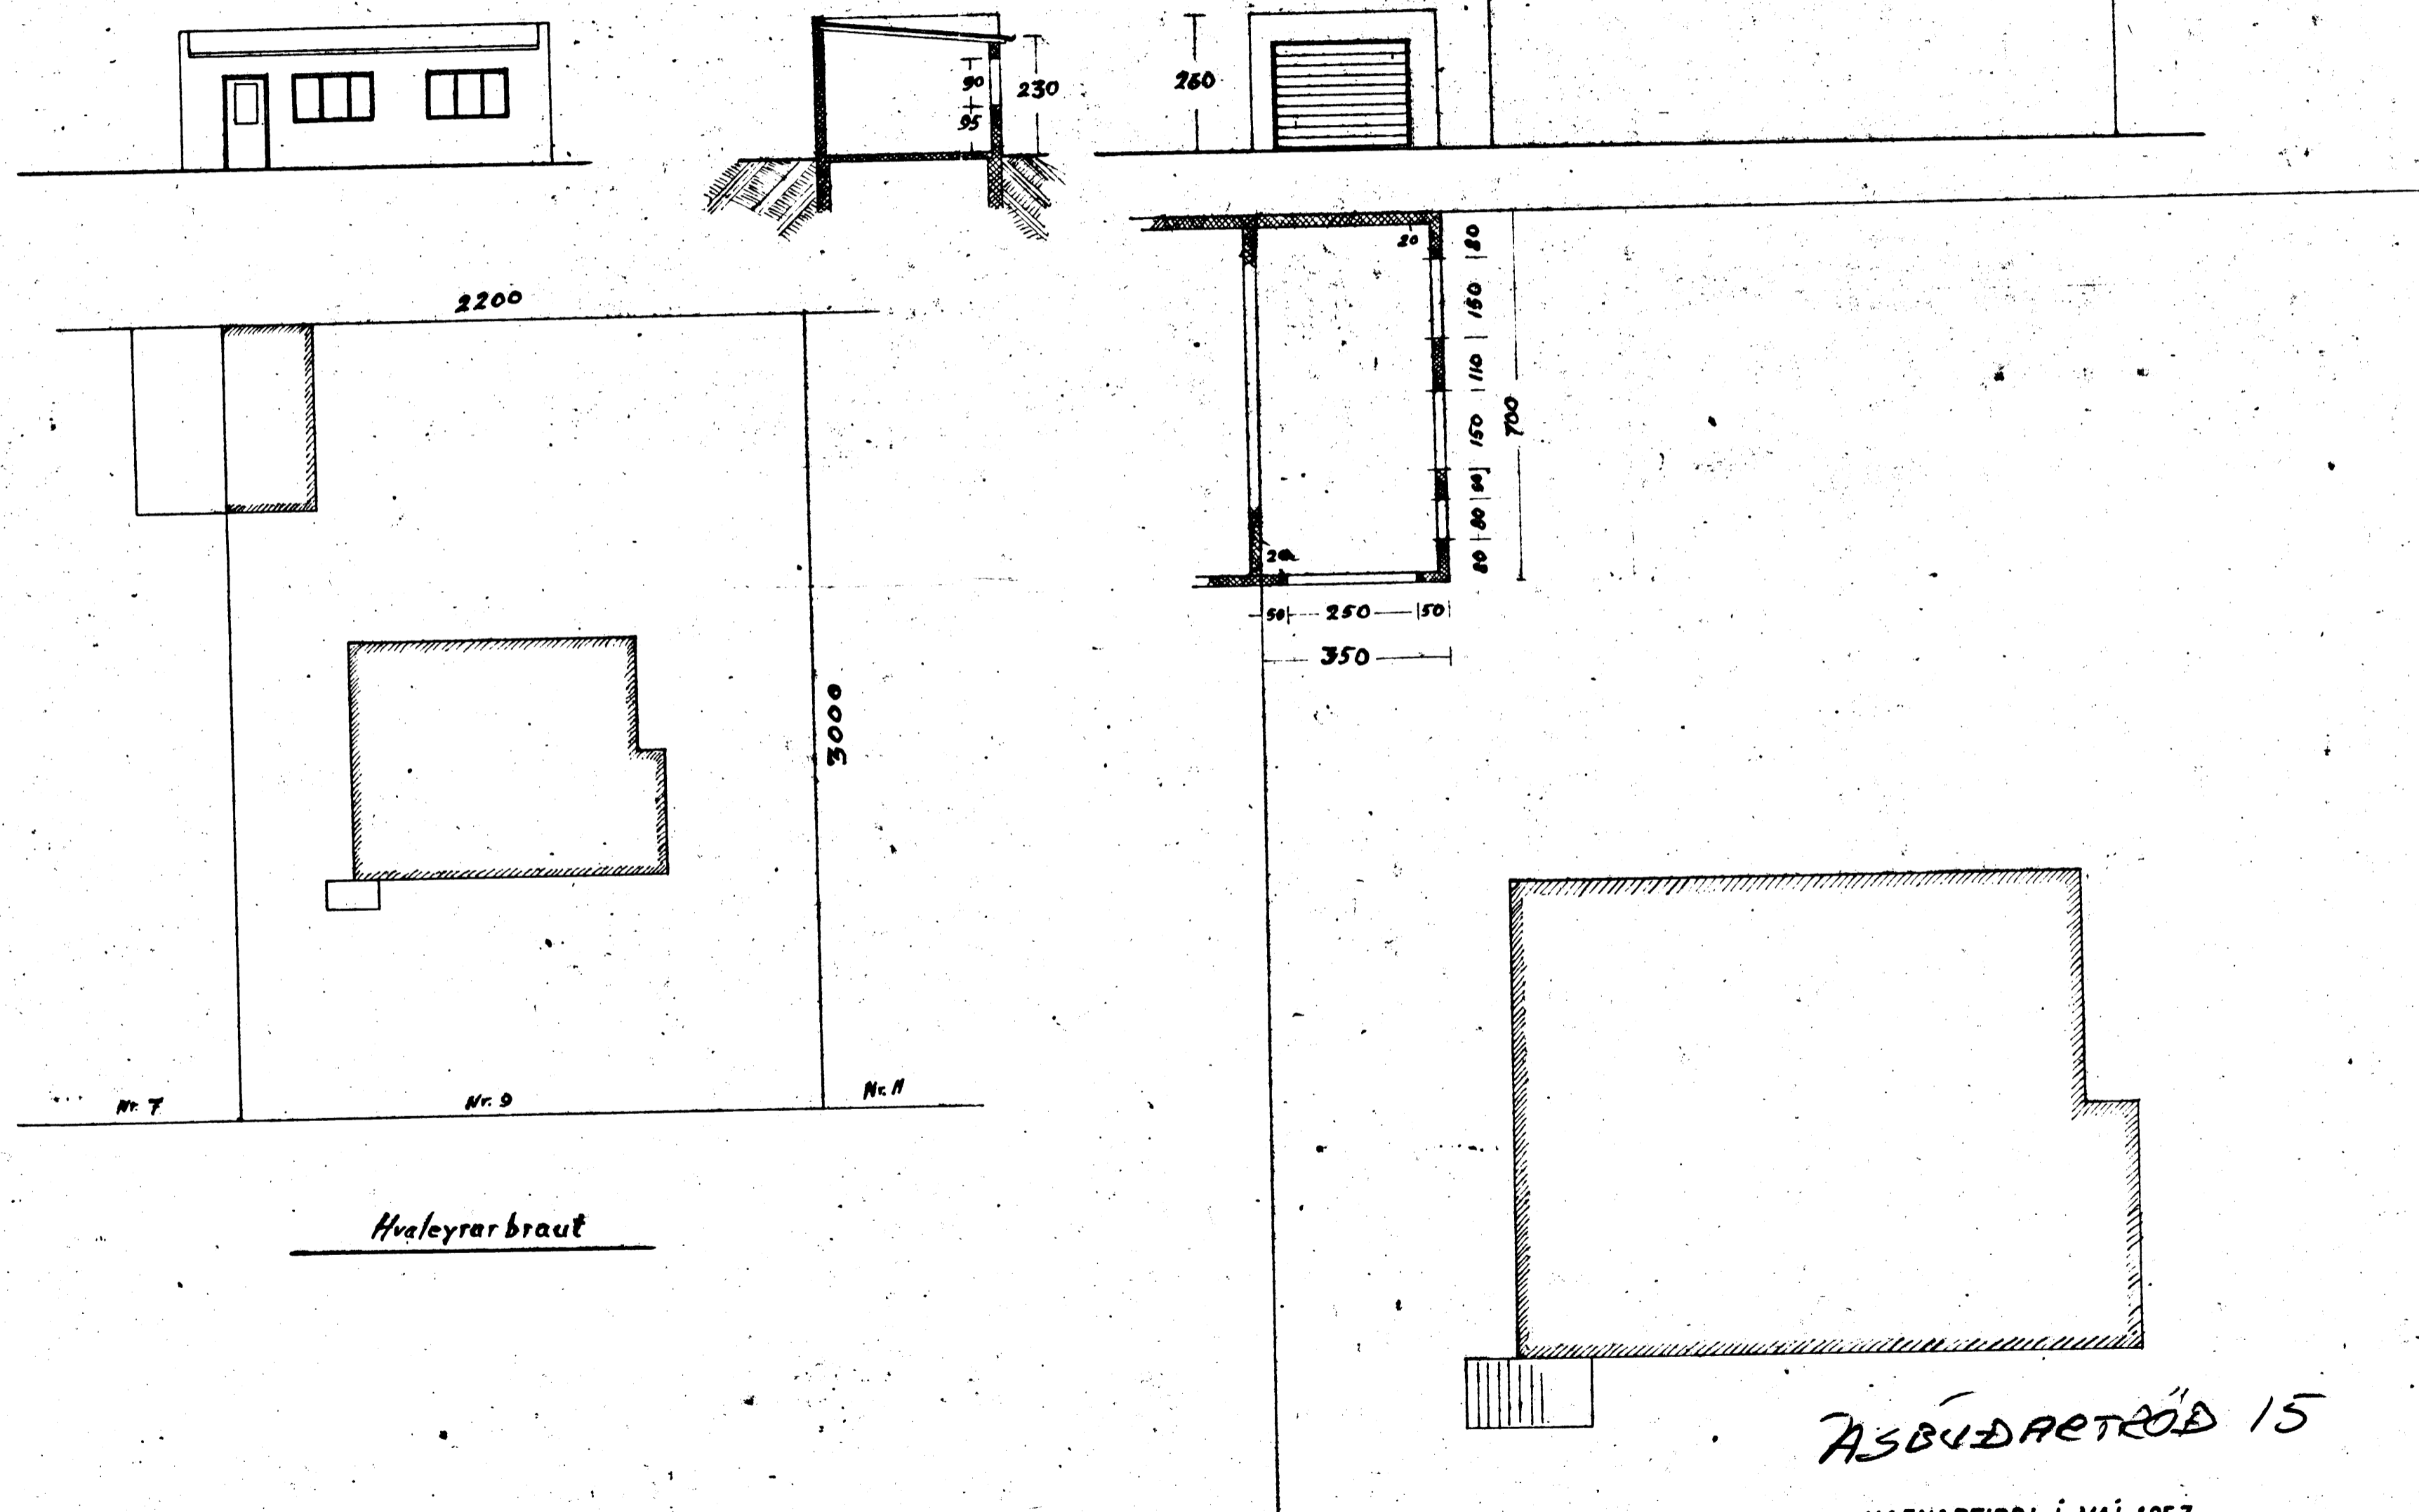

ASBÚÐAETIÐ 15

HAFNARFIRÐI Í MAÍ 1957

Andrés Gunnarsson