



GARÐVATN,
TÆMING

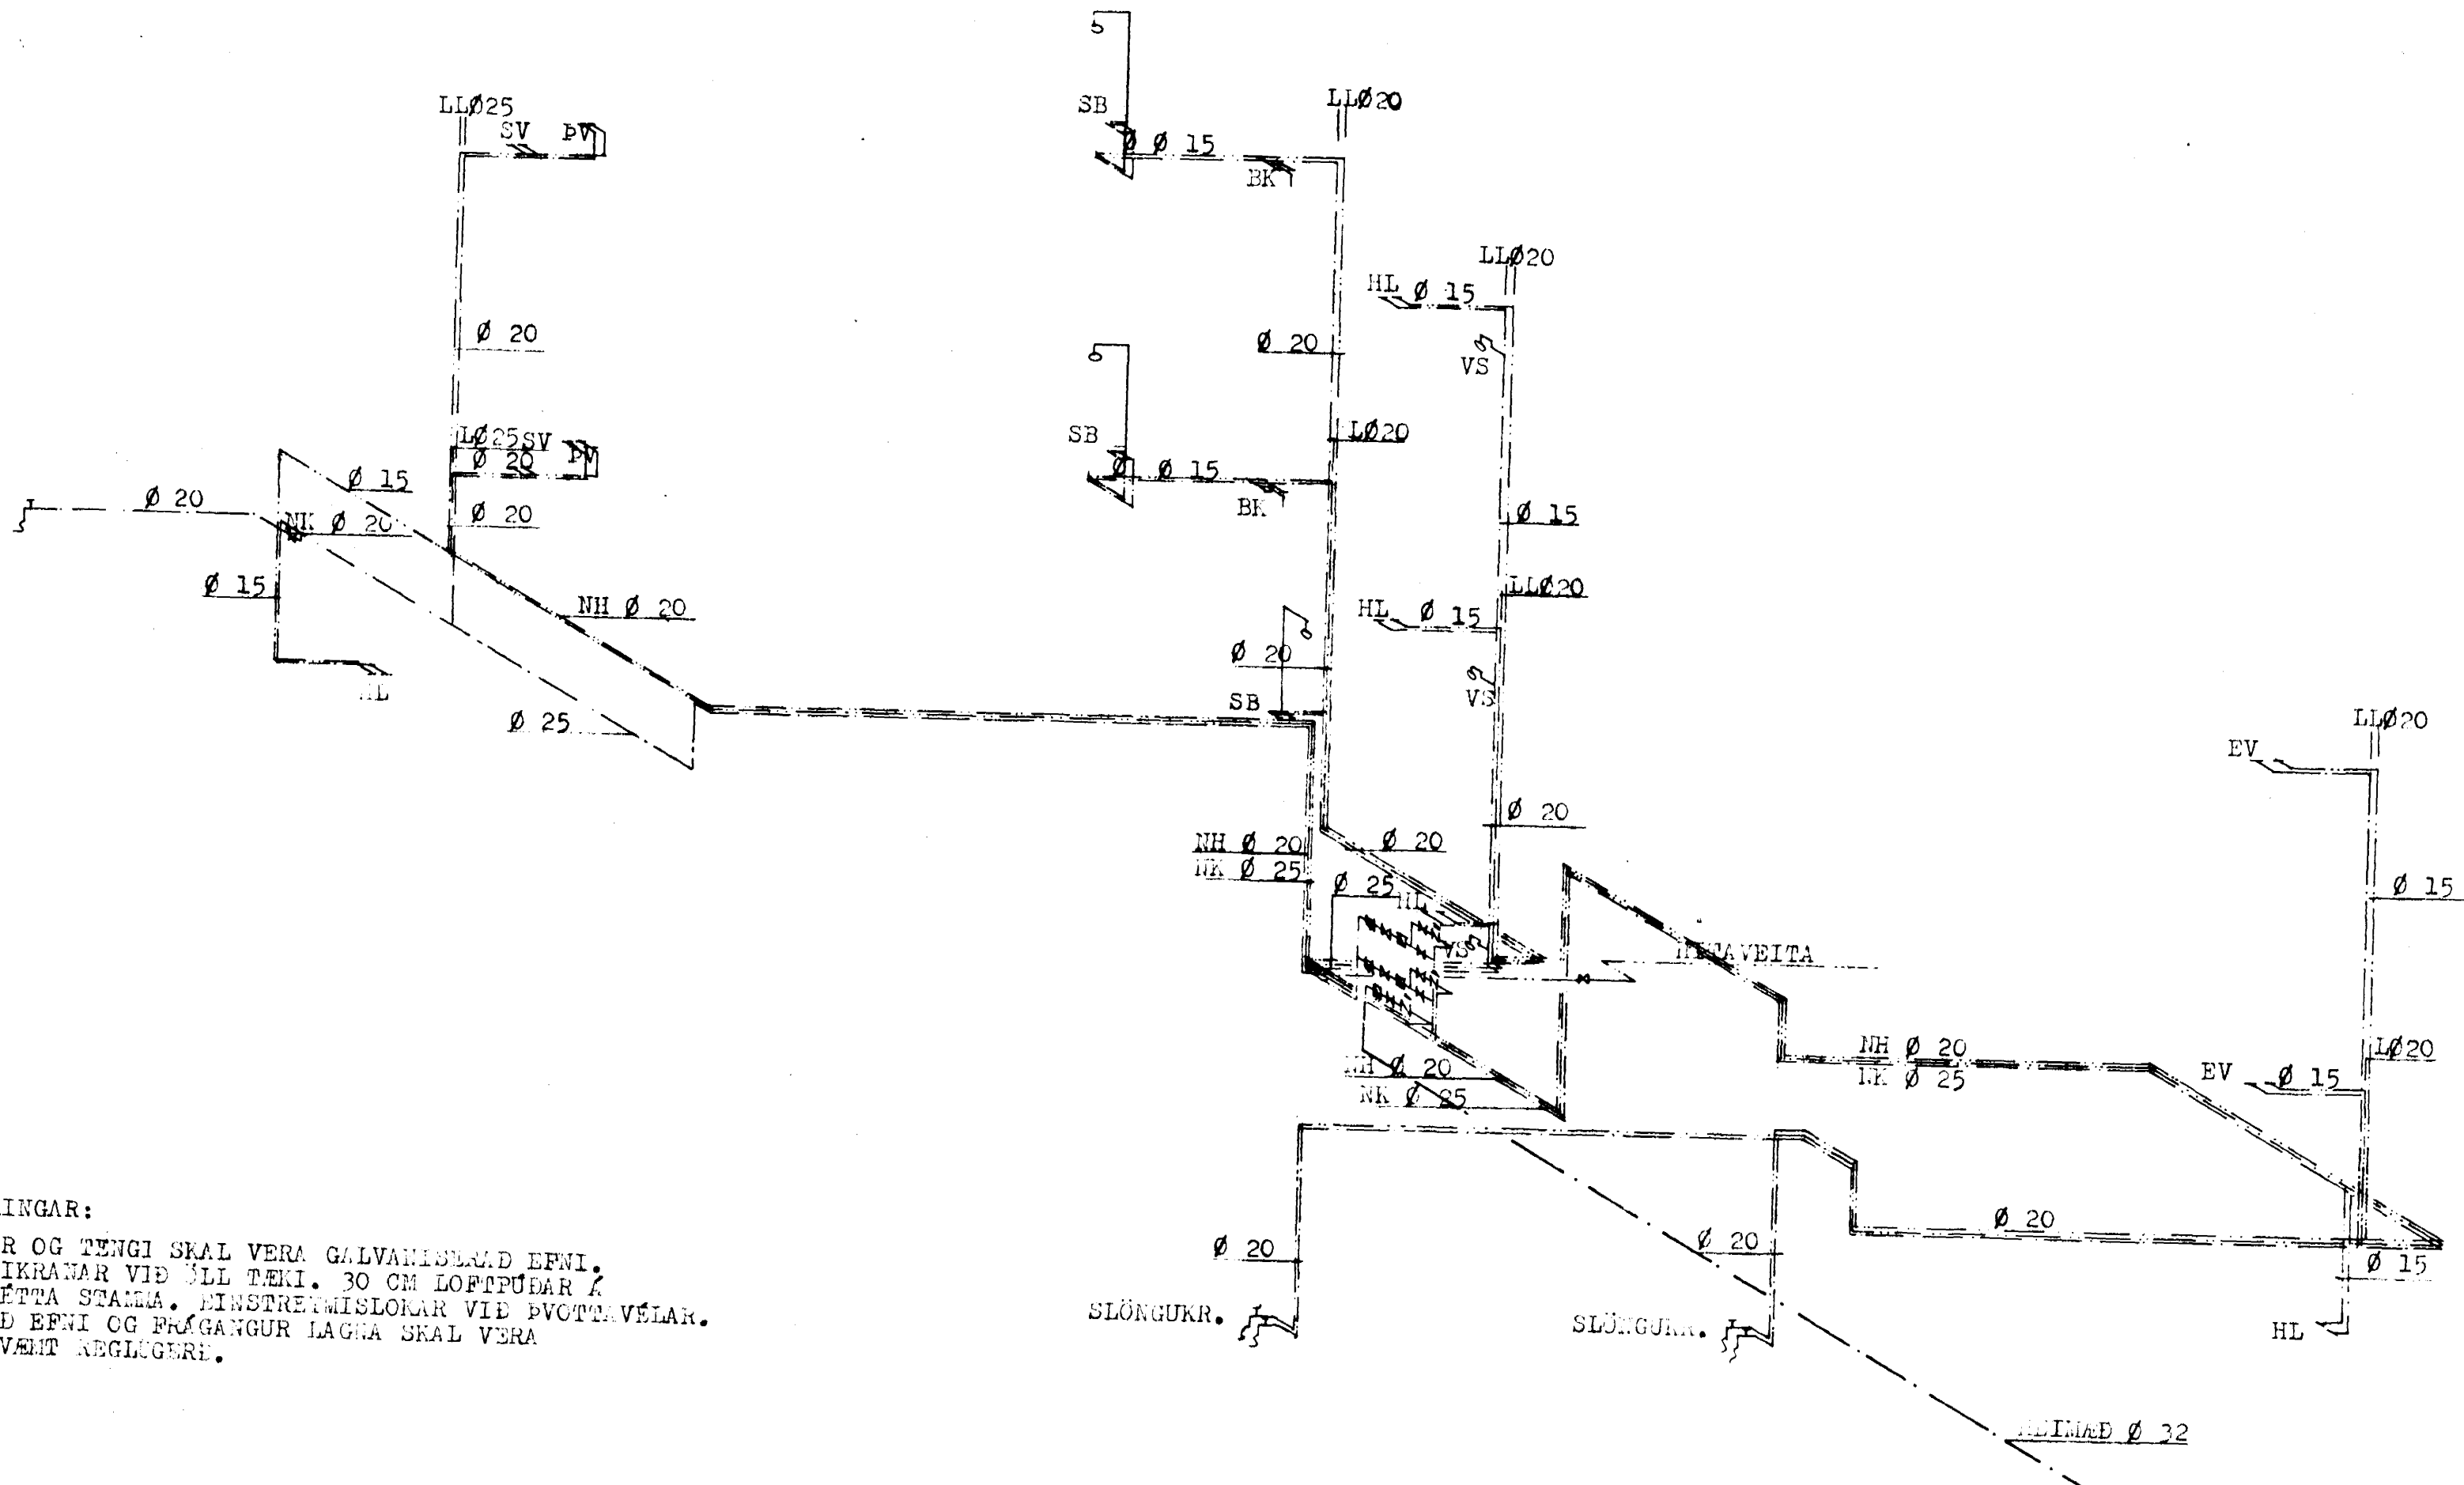

SKÝRINGAR:

PÍPUR OG TENGI SKAL VERA GALVANÍSERAÐ EFNÍ.
TENGIKRANAR VÍÐ 30 CM LOFTPÚÐAR K.
LÓÐRÉTTA STAMMA. EINSTRETMISLÖKAR VÍÐ ÞVOTTAVÉLAR.
ANNAR EFNÍ OG ÞRÓGANÐUR LAGNA SKAL VERA
SAMKVÆMT REGLÖGÐUR.

BREYTT 1 MARZ 1980

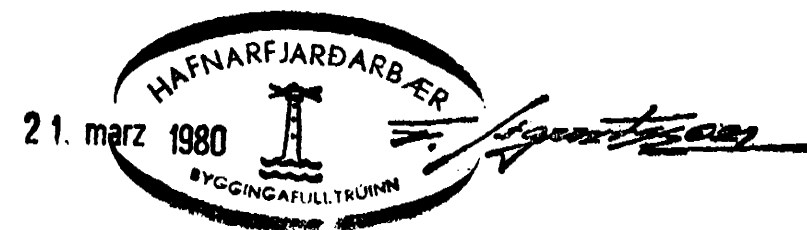

HERMANN ISIBARN MFI		
ÁSBÓLARTRÖÐ NR.1,		HAFNARFIRLI
MÁL	1:50	VATNSLAGHIR TUNGIMYND
DAGS.	JUNÍ 1979	
BLAD	6	