


STAÐSETNING	OFN NR.	GIRI	HÆÐ	LENGD	HITAP.KCAL/H
ELDHÚS	1	L 3	58	160	1533
STOFUR	2	L 3	39	260	1765
"	3	L 3	39	350	2375
"	4	L 3	39	190	1290
"	5	L 2	45	190	1021
HERB.	6	L	65	140	711
ÞVOTTUR	7	L	58	130	550
HJÓN	8	LF3	65	170	1930
HERB.	9	L 2	65	150	1137
HERB.	10	L	65	150	729
BAD	11	L 2	65	100	729
STÍGI	12	LF2	45	120	740
"	13	L 2	52	180	1081
ELDHÚS	14	L 2	58	170	1232
STOFUR	15	L 3	39	250	1700
"	16	L 3	39	330	2241
"	17	L 2	39	180	877
HERB.	18	L	52	140	533
ÞVOTTUR	19	L	52	130	426
HJÓN	20	L 3	65	150	1522
HERB.	21	L 2	52	150	917
HERB.	22	L	52	150	556
BAD	23	L	58	130	556
ANDDYRI	24	L	52	150	567
FÖNDUR	25	L 2	65	150	1084
BÍLL	26	L	65	370	1735
BÍLL	27	L F	65	400	2449
GEYMSLA	28	L	65	140	703
FÖNDUR	29	L 2	65	120	926
GEYMSLA	30	L	65	140	651
VINGUH.	31	L	39	130	386
VINGUHVERB.	32	L	39	130	386
LINGANGUR	33	L 2	58	160	659
STOFA	34	L 2	45	190	1040

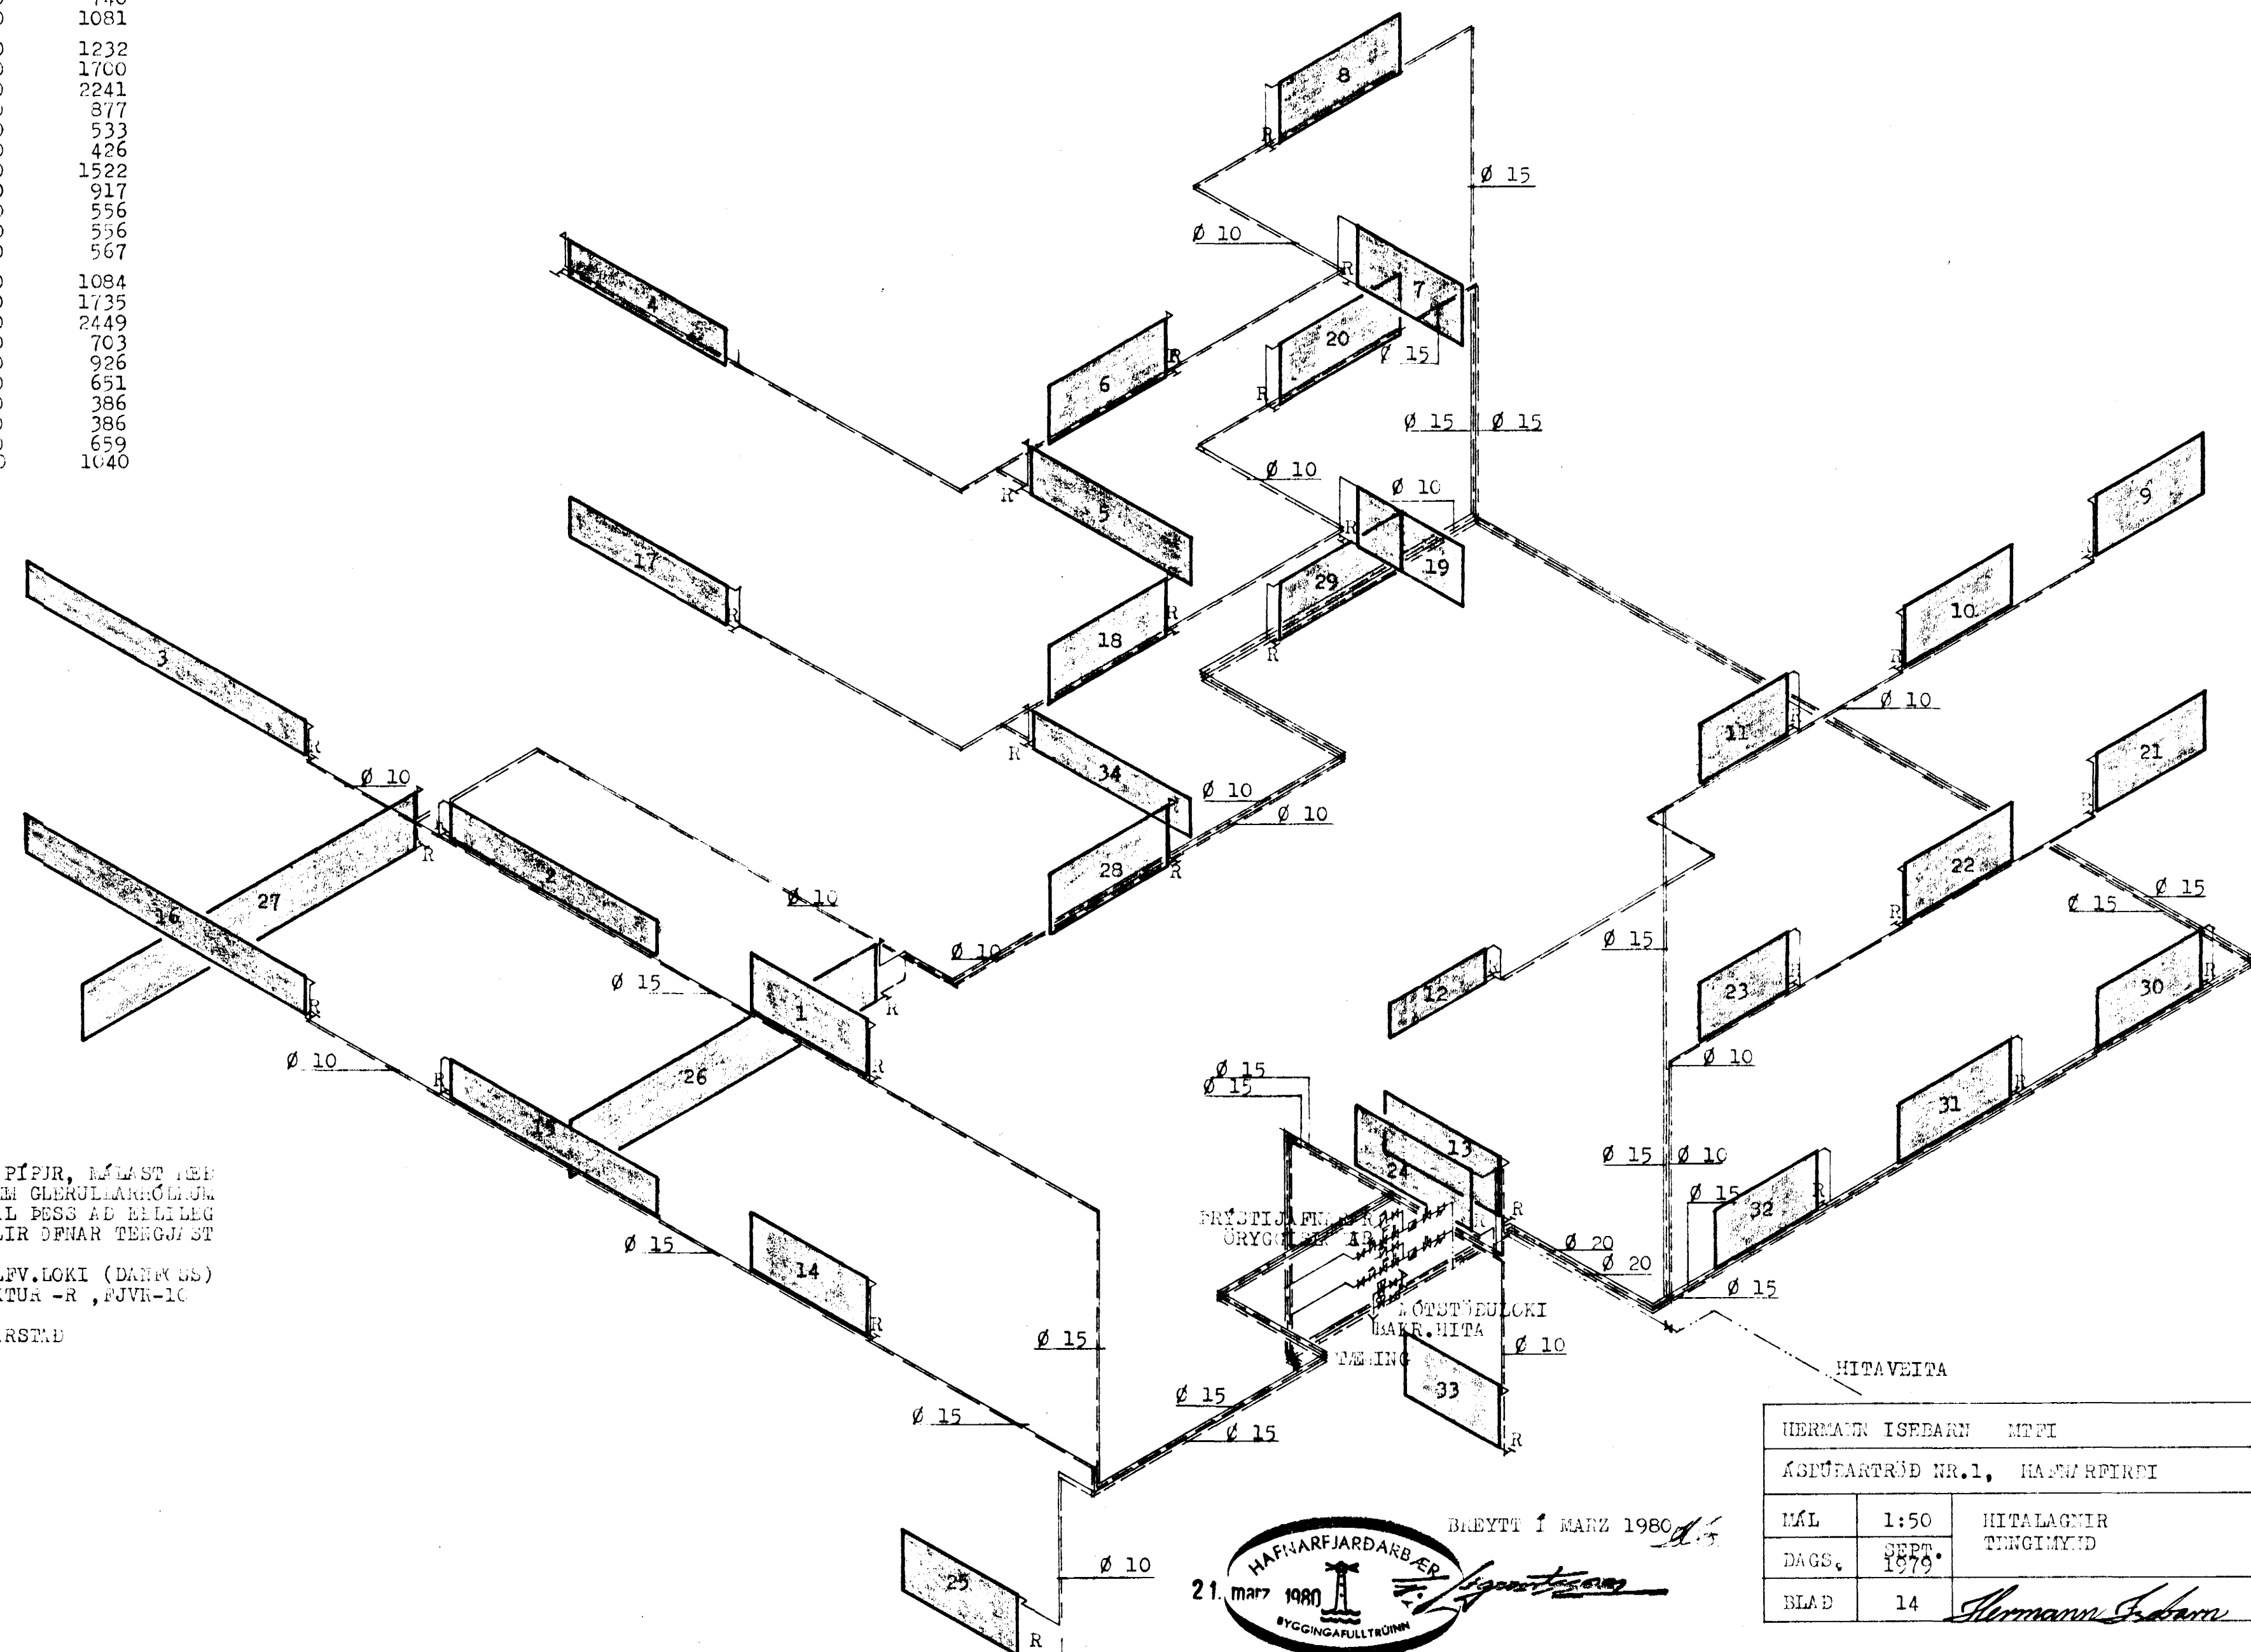

SKÝRINGAR:  
 MÍLSTUÐVARPIÐUR SKULU VERA SVARTAR PÍÐUR, MÁLAST MEÐ ASPALTKÁLEIÐINGU, BÍANGRAST MEÐ 16 MM GLERULLAKRÓMLINGU OG VEFJAST MEÐ SÍALPAPPA. GATA SKAL ÞESS AD BILILEG ÞENNSLA HINDRIST EKKI Á L'GNUM. ALLIR OFNAR TENGJAST MEÐ SPILLIÐ, TENING Ø 10.  
 Á ALLA OFNA KOMI LOFTSKRÚFA OG SJÁLFR.LOKI (DANFOS) ER STJÓRNAST AF VATNSHVAÐSTIGI MÉRKTUR -R, ÞJVR-10

ATHUGA SKAL STÆÐIR OFNA Á BYGGINGARSTAD AÐUR EN ÞINNUN ER STAÐFEST.

FRÍSTIJA FINNAR  
 ÖRYGGI  
 ÖTSTUÐLOKI  
 BAKR.HITA  
 ÞEYING

HERMANN ÍSEBARN MPEI		
KSEÐUFRÖÐ NR.1, HAFNARFIRFI		
MÁL	1:50	HITALAGNIR
DAGS.	SEPT. 1976	TINGIMYND
BLAD	14	<i>Hermann Isabarn</i>

BREYTT 1 MARZ 1980

21. MARZ 1980