

Ásbúðartröð nr. 7


Járbennt steinsteypa

Eig. Jón Sigurðsson

Blöndun sleypu 1:2:3

Yfir dyr og glugga komi 2 x 10, nema annars sé getið

Plötubykktir 12 cm

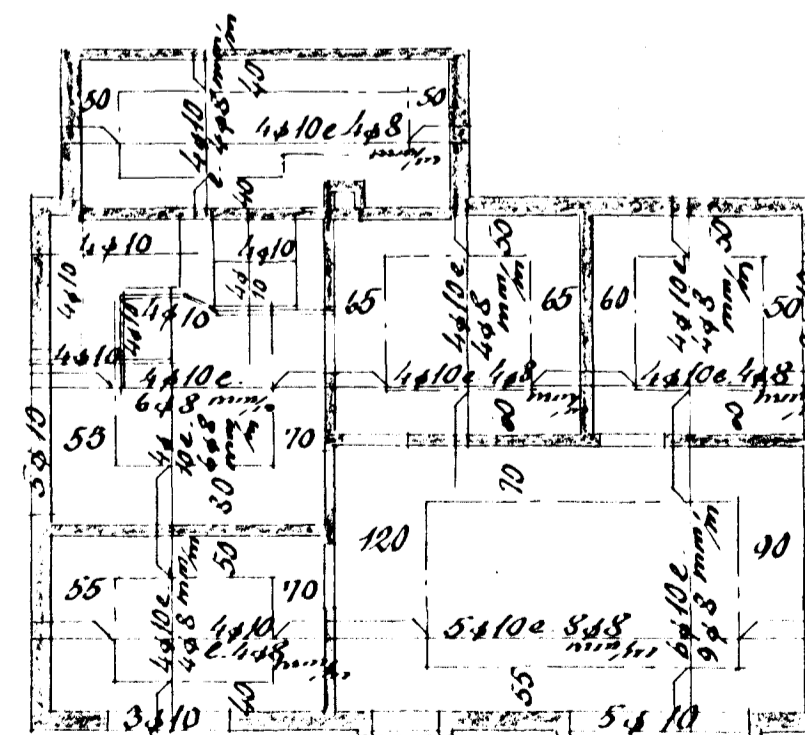

Loft yfir kjallara 1:100

Hafnarf. í júlí 57
Sig. T. Ólafsson