


Skýringar:

1	2	3
4	6	20
5	21	22
7	23	24
8	25	26
9	27	28
10	29	30
11	31	32
14	33	34
15	34	42
16	43	
17	44	
18	45	
19	46	
43	47	
44	48	

ÚTGAFA	DAGSETNING	TEKNAÐ	YFERFARÐ	SAMÞYKKI
02	SEP 03	S./Ó.D.J	Ó.D.J	

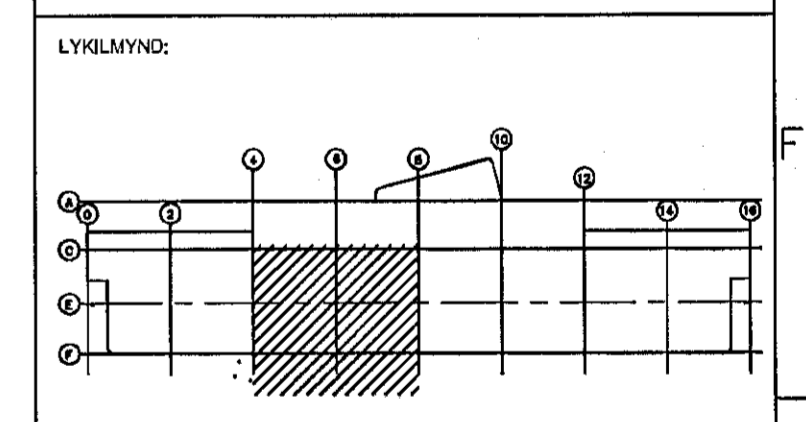

Dags.	Hannóð	Yfirt.	Samb.	Bláð
27.12.00	S./Ó.D.J	Ó.D.J		A1


**AFL** Verkfræðistofa  
Bíldshóla 14  
110 Reykjavík  
Sími 587 6465

Vinnufélag  
Grunnskóli í Áslandi  
Kriúas 1, Hafnarfjörður

2.hæð Lampaplan  
Grunnmynd 3

Feril	Lögn	Stödur
=	+	+

Tekn. nr.	Útg.	Bl.
238-02-30	02	15
		Næsta útgáfa
		16
		Skr.
		Næsta útgáfa

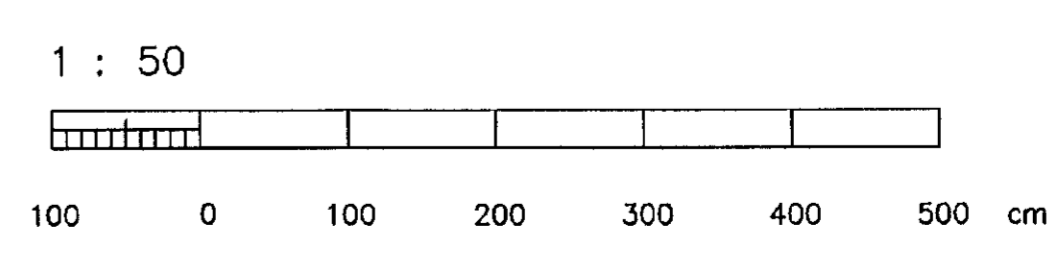

H. Áslanuskóli/AFL rafmagnshlut/C/teipnani/238-02-30-01