


Samþykkt þann


04 JAN 2011

Byggingaútrúnn í Hafnarfirði  
F.h. Hrölfur S. Gunnlaugsson

DAGS:	NR:	BREYTINGAR:	SAMP.:

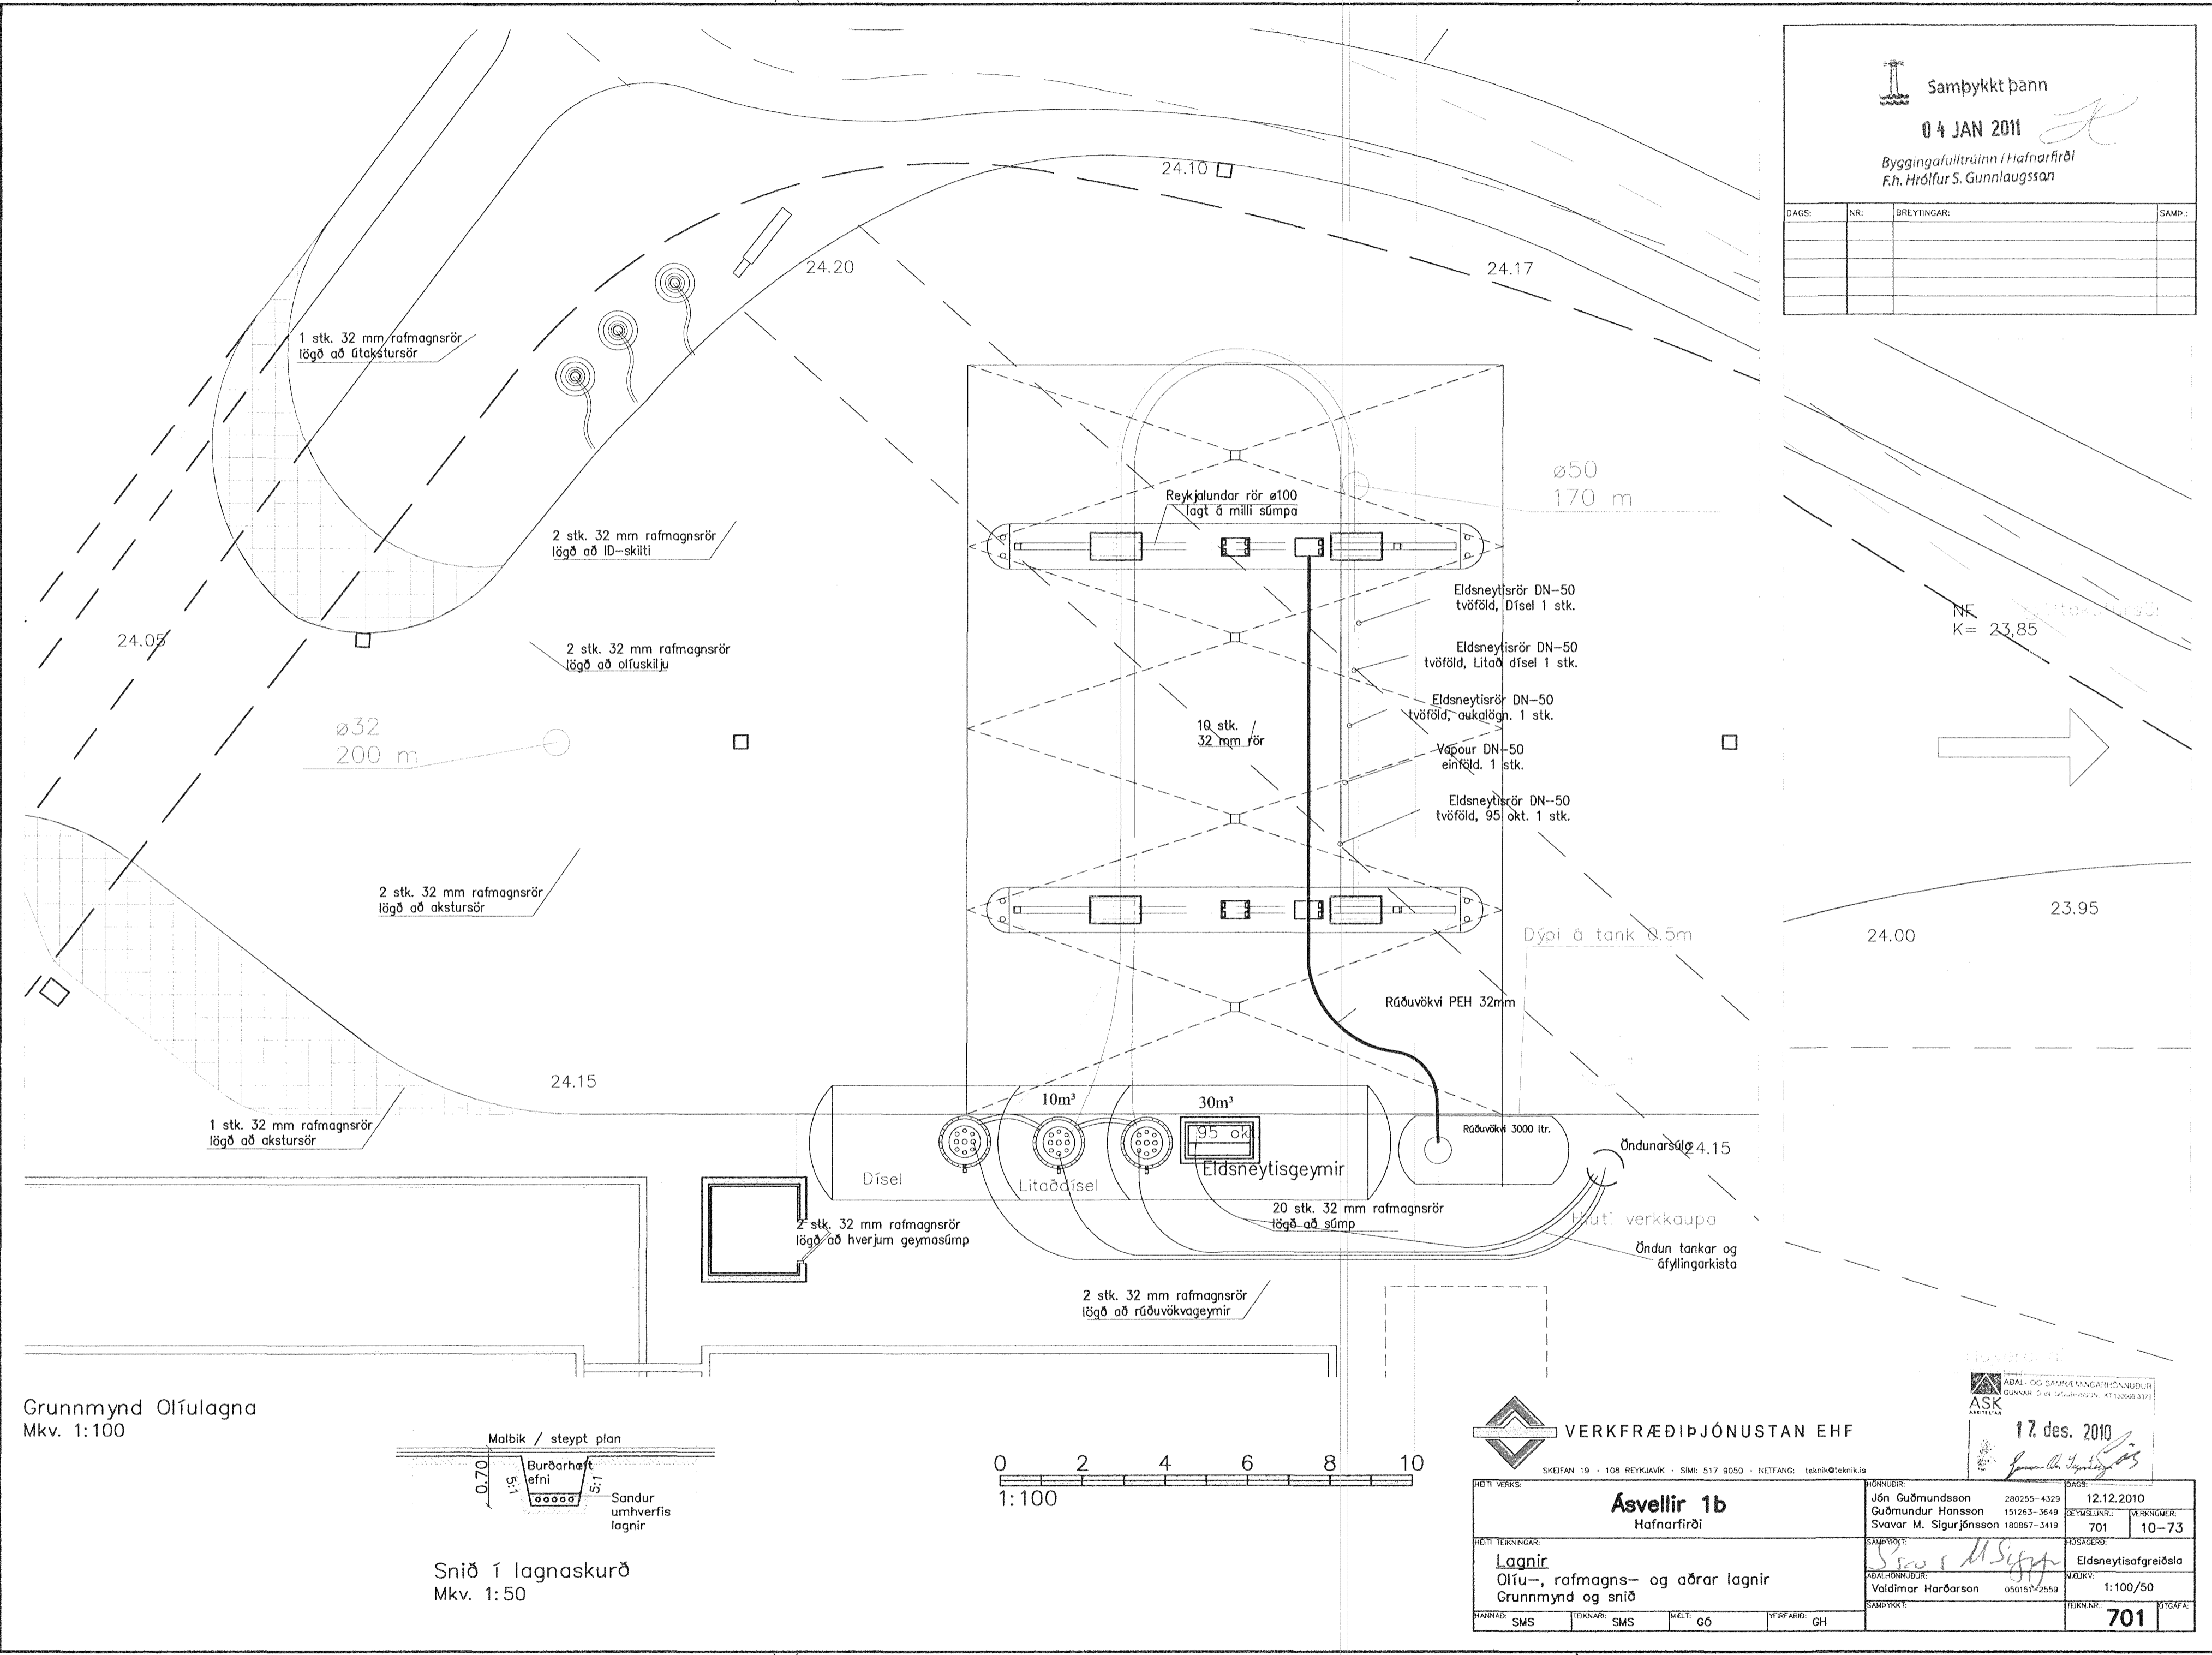

Grunnmynd Ölfulagna  
Mkv. 1:100

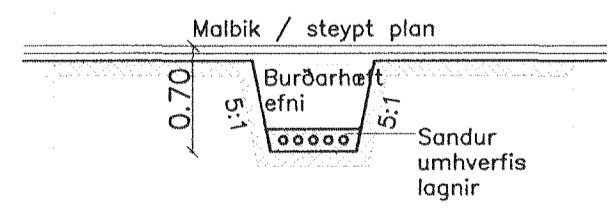

Snið í lagnaskurð  
Mkv. 1:50



VERKFRÆÐIÞJÓNUSTAN EHF  
SKEIFAN 19 • 108 REYKJAVÍK • Sími: 517 9050 • Netfang: teknik@teknik.is

ASK  
17. des. 2010

HEITI VERKS: <b>Asvellir 1b</b> Hafnarfirði	MANNSÍÐI: Jón Guðmundsson 280255-4329 Guðmundur Hansson 151263-3649 Svarar M. Sigurjónsson 180867-3419	DAGS: 12.12.2010 VERKNUMER: 701 10-73
HEITI TEIKNINGAR: Lagnir Olíu-, rafmagns- og aðrar lagnir Grunnmynd og snið	SAMPRYKT: Valdimar Harðarson 050151-2559	KOSAGERÐ: Eldsnæytisafgreiðsla MALKV: 1:100/50
RANNAÐ: SMS TEKNAÐ: SMS MÆLT: GÓ TÝRFAÐ: GH	SAMPRYKT:	TEIKN.NR.: <b>701</b> ÚTGÁFA:

D:\verkefni\10\10-73 N1 Asvöllum\Teikningar\L-tekni\701\_Asvellir\_1b.dwg