


V

^


V

^

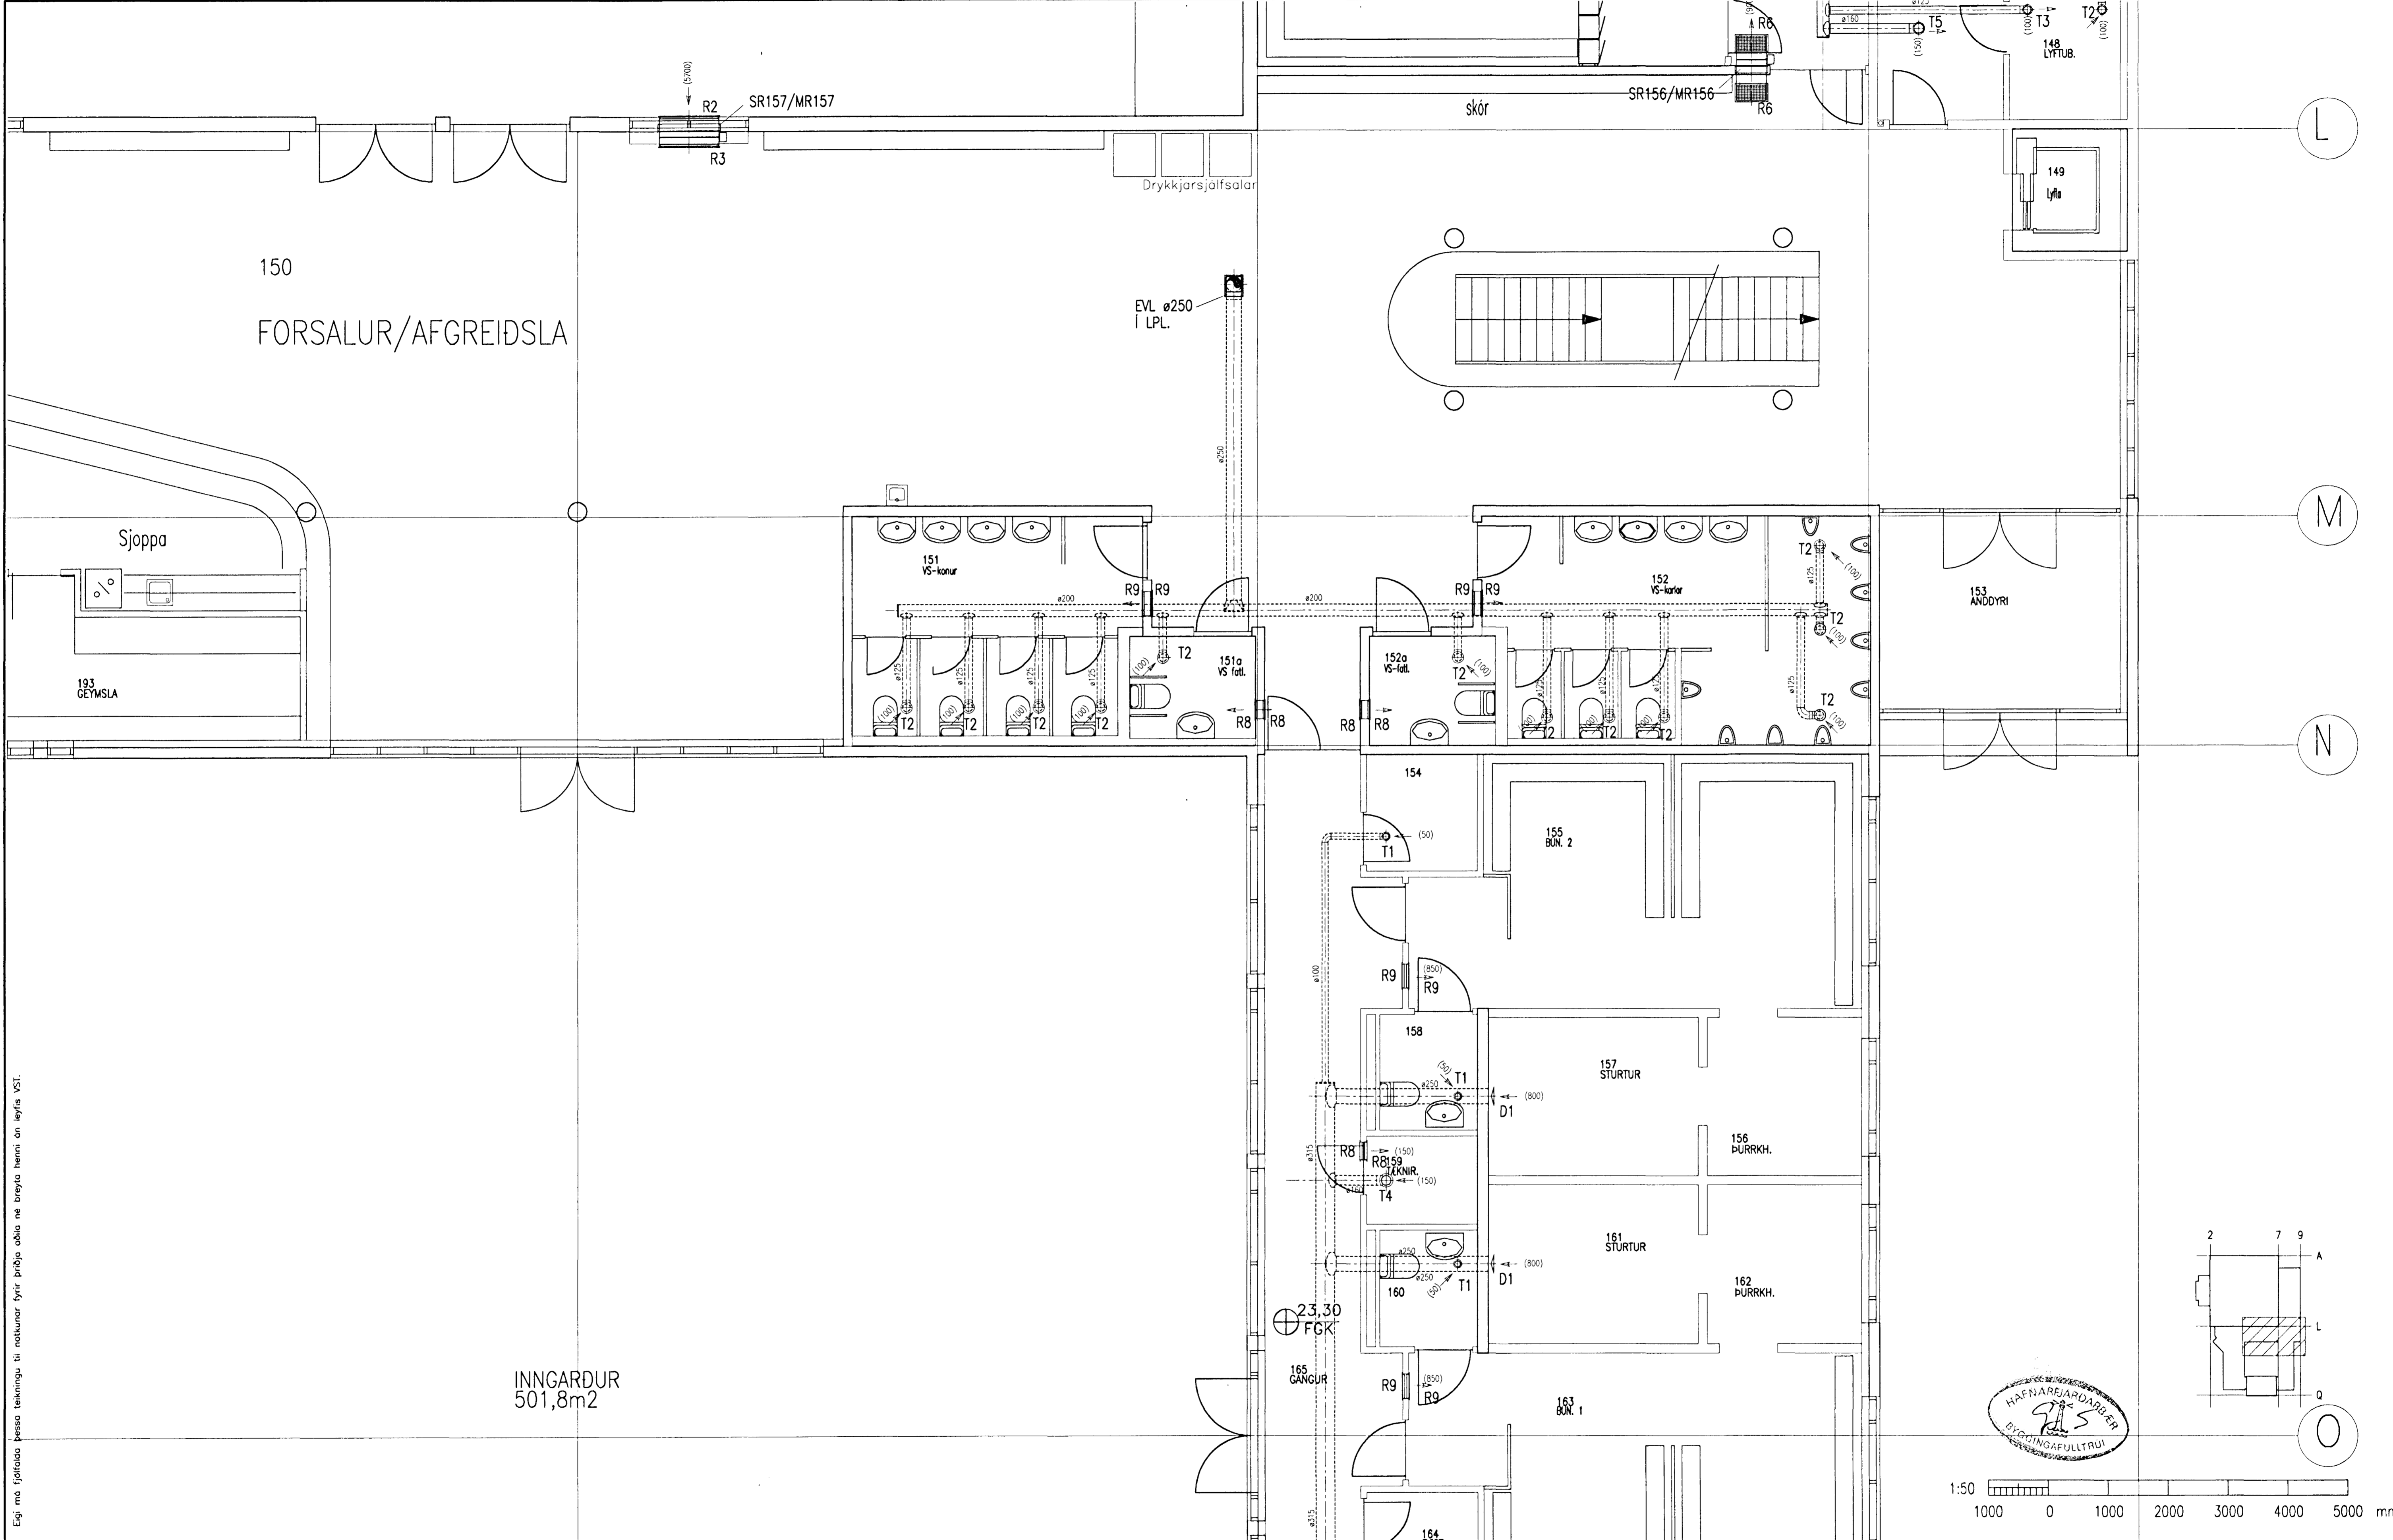

Egji me fjolfalda þessa teikningu til notkunar fyrir þriggja aðila né breyta henni ón leyfis VST.


Tölvunúmer
I:97125\TEIKN\LO-TEIKN\351-58.DWG

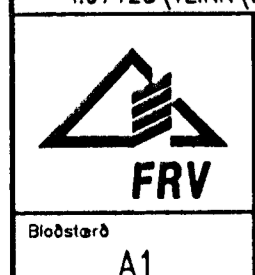

Blaðstærð	Teikn. nr.	Tilvísun á teikningu	Útgáfa	Breyting	Dagsetning	Cert	Samb.	Útgáfa	Breyting	Dagsetning	Cert	Samb.
A1								A		1999.06.23		

VST Verkfræðistofa Sigurðar Thoroddsen hf.

Armúla 4 108 Reykjavík Sími: 569 5000 Fax: 569 5010
 Glergötu 30 600 Akureyri 452 2543 451 1190
 Bjarnarbraut 8 310 Borgarnes 437 1317 437 1311
 Hafnarstræti 1 400 Ísafjarður 456 3708 456 3965

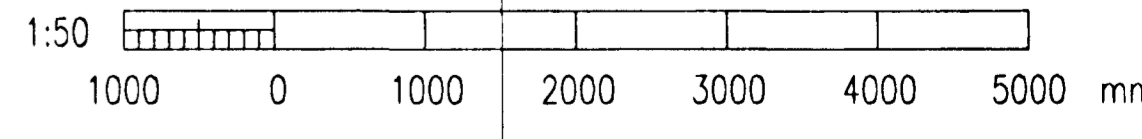

ÁSVELLIR 1, HAFNARFIRDI

ÍÞRÓTTAMÍDSTÖÐ HAUKA
 LOFTRÆSING
 GRUNNMÝND 1. HÆÐAR – KERFI 1, 2, 3

Dagsetning: MARS 1999 Vorkn. nr.: 97.125 Teikn. nr.: 3.56 Útgáfa: A