


V


^

V

^

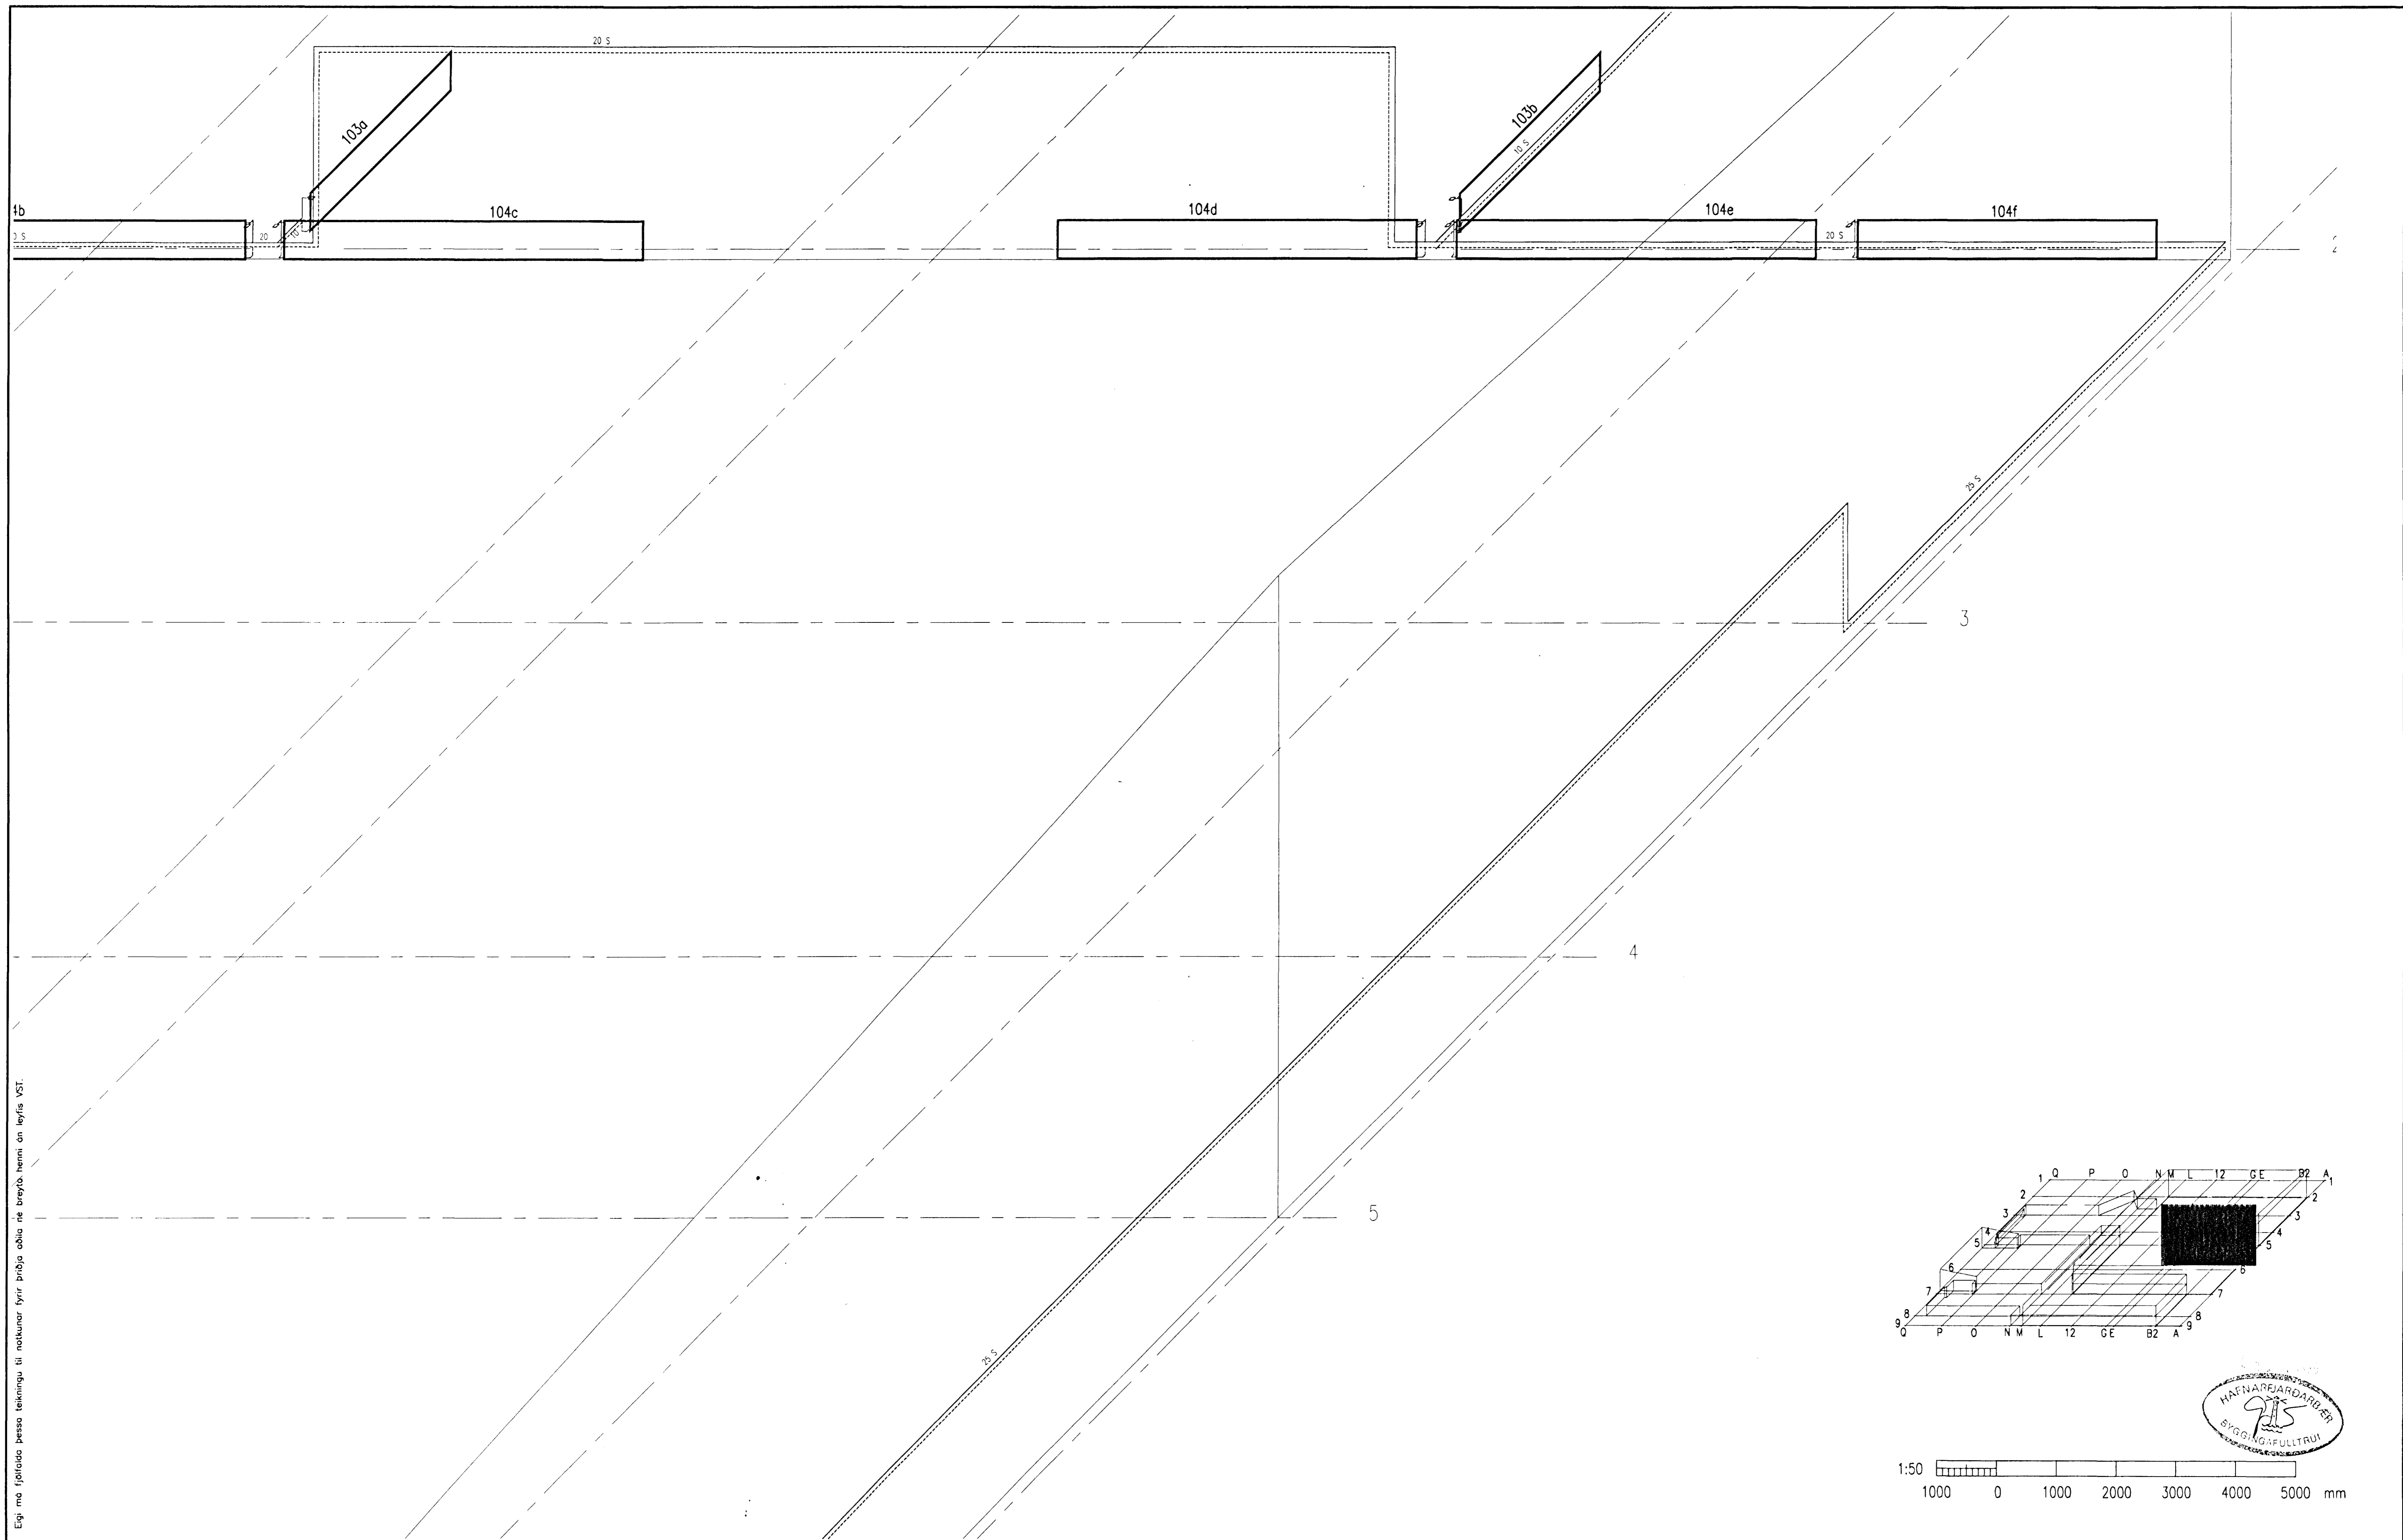

Eigi með fjálfalda þessu teikningu til notkunar fyrir þriðja aðila né breyta henni án leyfis VST.

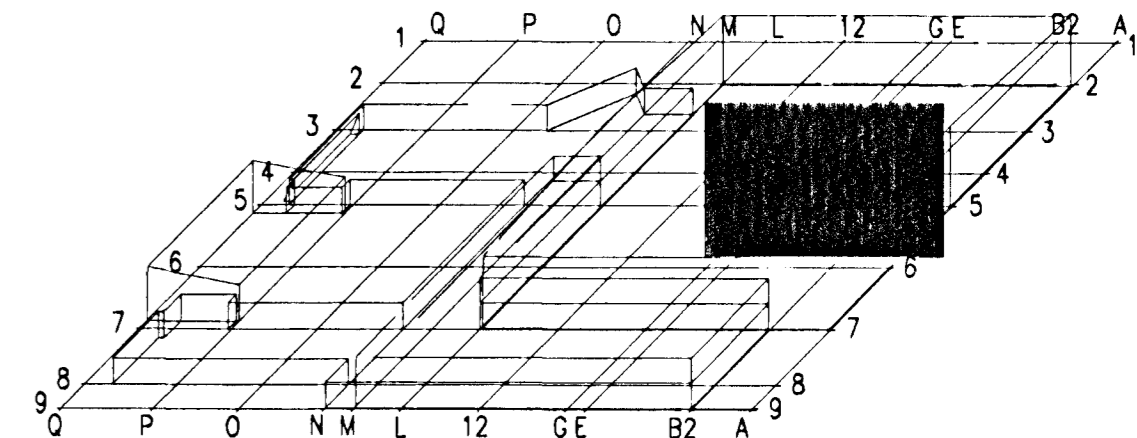

1:50
1000 0 1000 2000 3000 4000 5000 mm



Tönnuskrá
I:\97125\TEIKN\LO-TEIKN\320-27.DWG



VST Verkfræðistofa Sigurðar Thoroddsen hf.

Ármúla 4 108 Reykjavík Sími: 569 5000 Fax: 569 5010
Glerdregla 30 600 Akureyri 452 2343 461 1190
Bjarnarbraut 8 310 Borgarnes 437 1317 437 1311
Hafnarstræti 1 400 Ísafjörður 456 3708 456 3965

ÁSVELLIR 1, HAFNARFIRDI

ÍÞRÓTTAMÍÐSTÖÐ HAUKA
HREINLETIS- OG HITALAGNIR
KERFISMYND HITALAGNA HLUTI 6/7

Stöðlað	Teikn. nr.	Tilvisun á teikningu	Útgáfa	Breyting	Dagsetning	Gert	Samb.	Útgáfa	Breyting	Dagsetning	Gert	Samb.	Höfundur	Teiknað	Styrkt	Samþykkt	Dagsetning	Verk nr.	Teikn. nr.	Útgáfa
A1								A		1999.06.23			HP	HP		Sigurður Eiríkjónsson	MARS 1999	97.125	3.25.2	A