


V

^


V

^

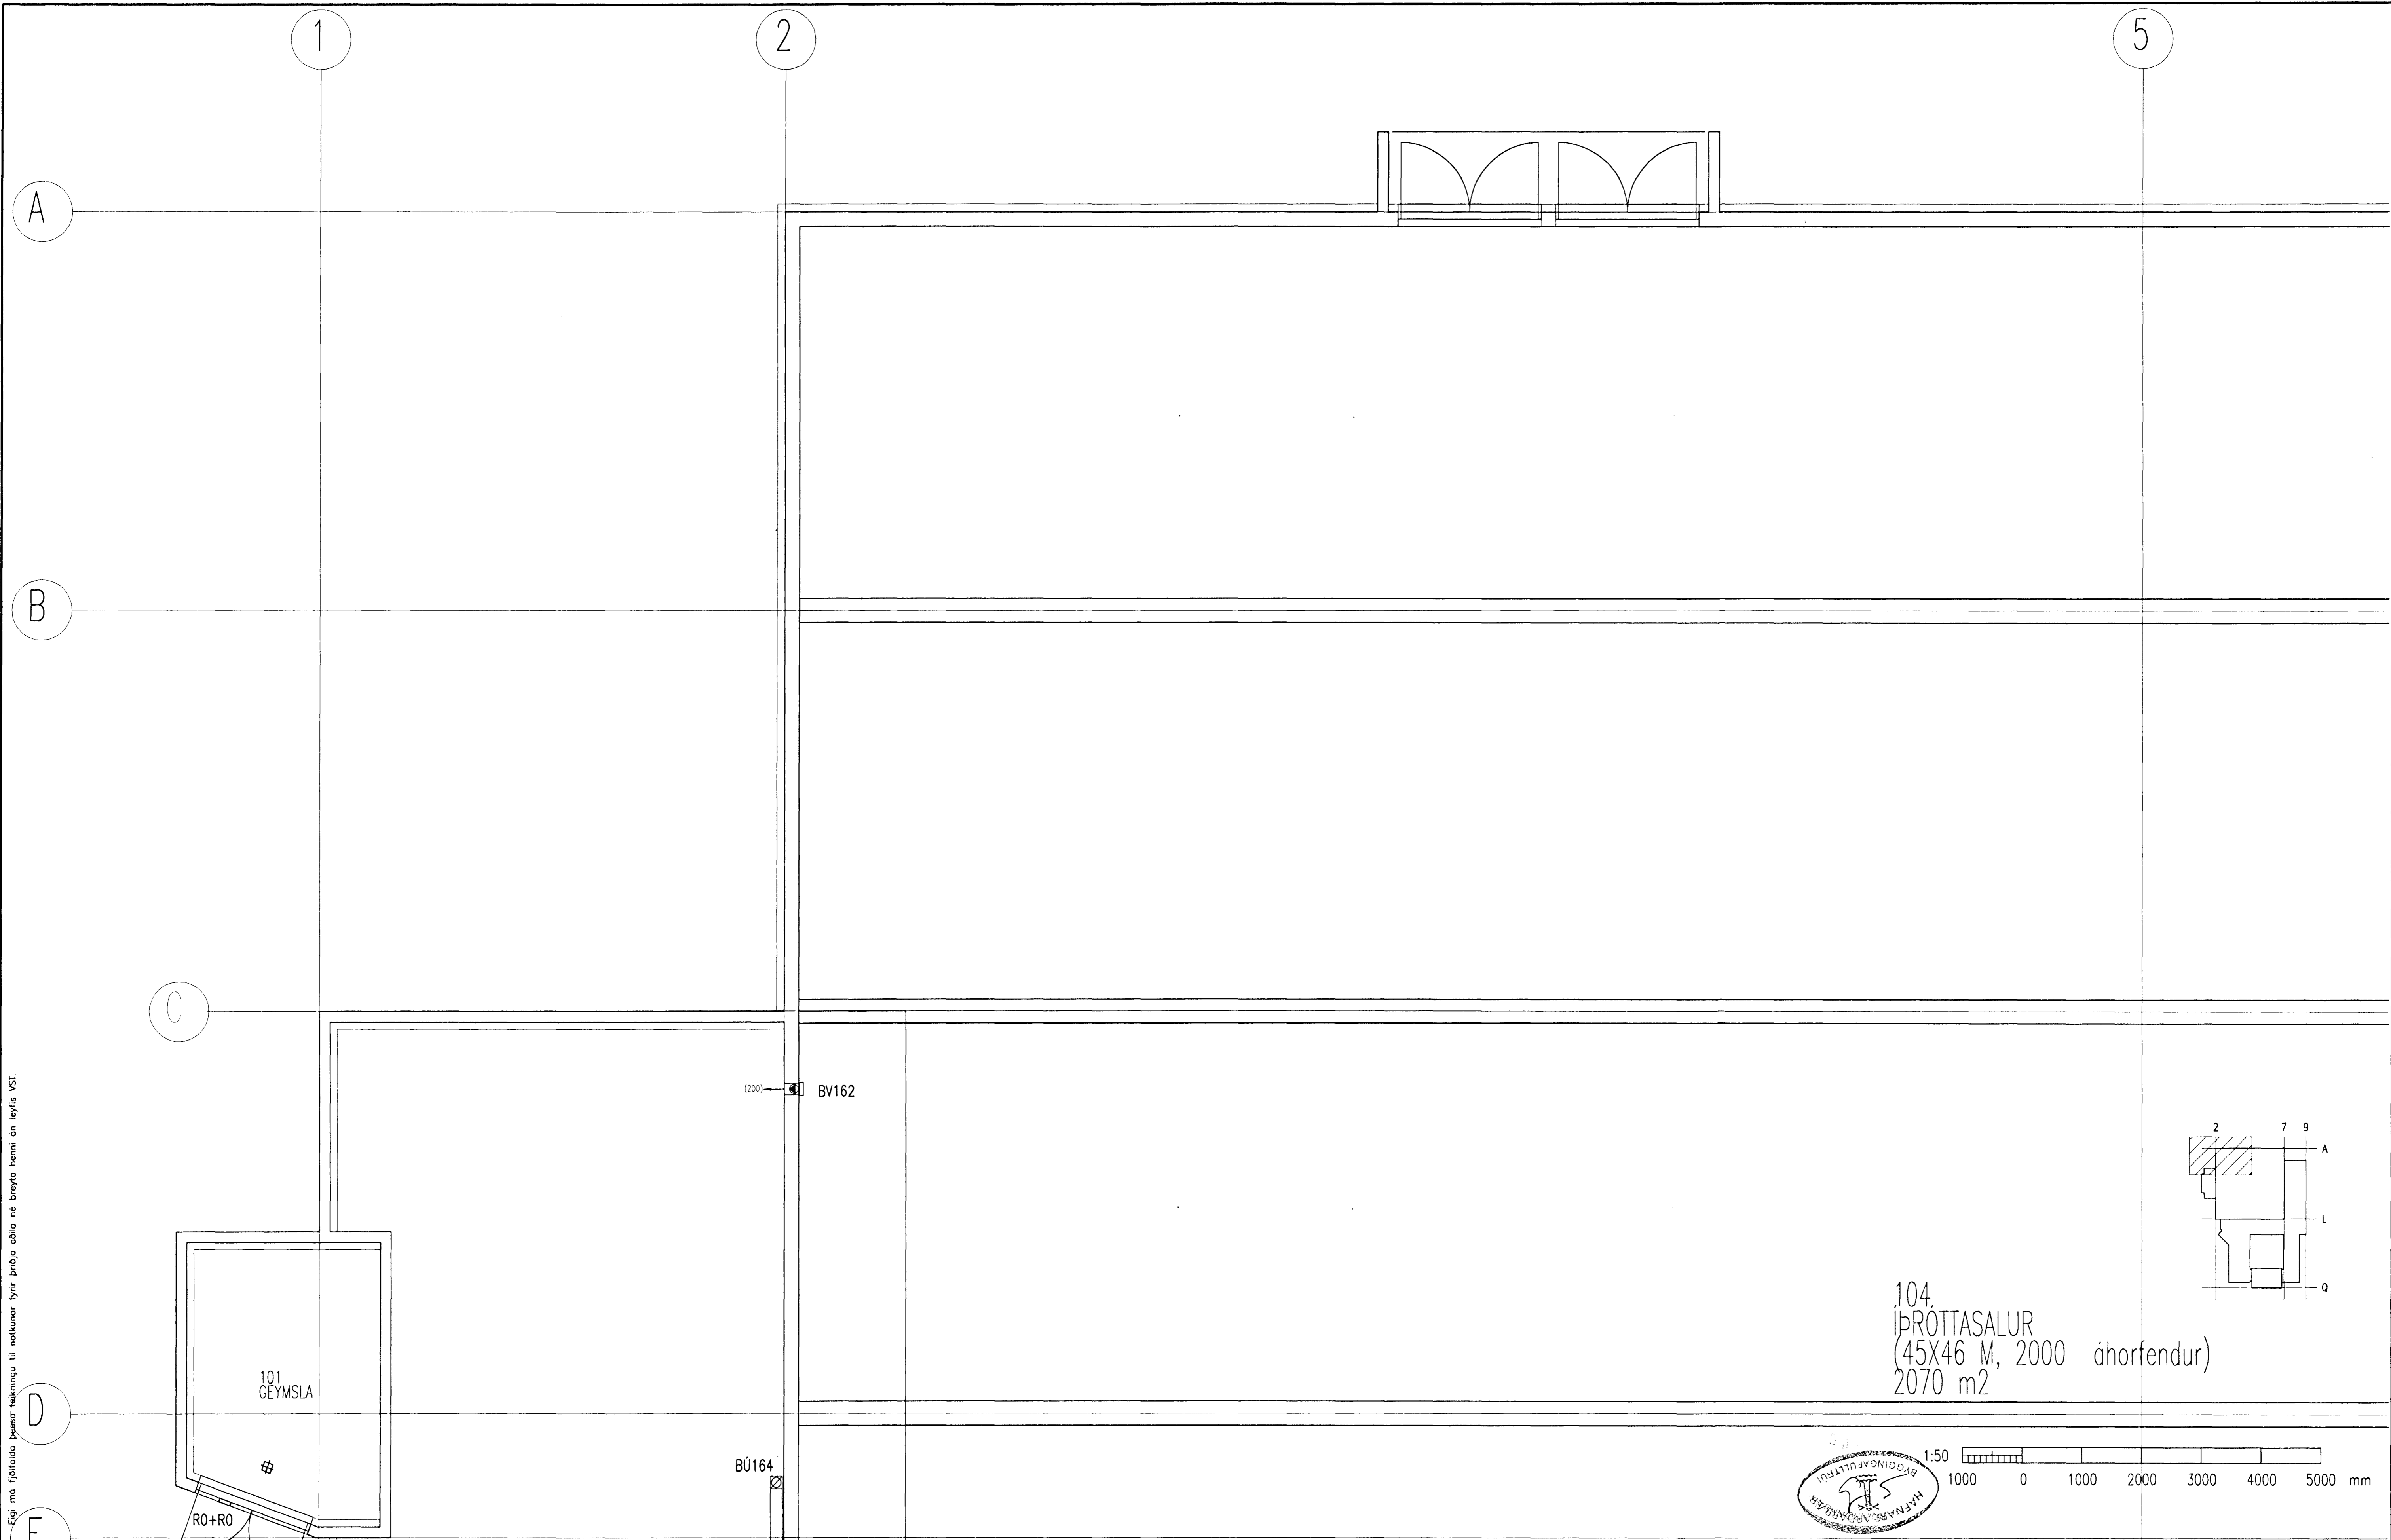

Eigi má fjálfalaa þessa teikningu til notkunar fyrir þriðja aðila né breyta henni án leyfis VST.

104.
 ÍÞRÓTTASALUR
 (45X46 M, 2000 áhorfendur)
 2070 m²

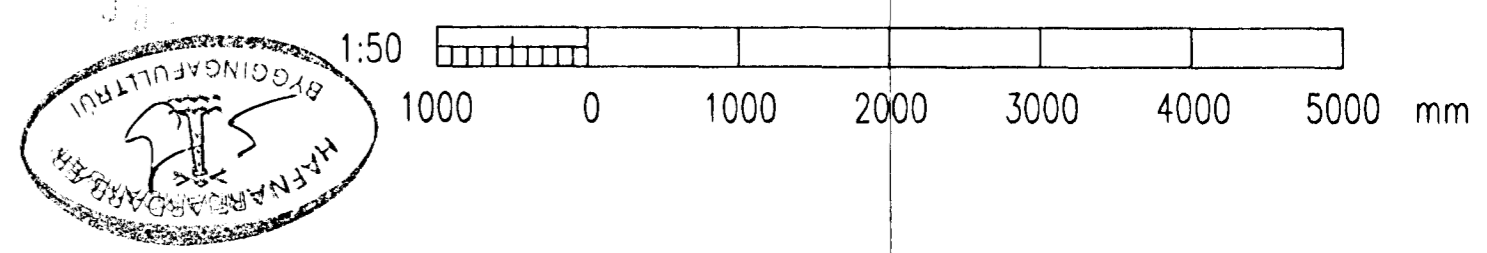

Tönnuska
 I:97125\TEIKN\LO-TEIKN\351-58.DWG



VST Verkfæðistofa Sigurðar Thoroddsen hf.

Armúla 4 108 Reykjavík Sími: 569 5000 Fax: 569 5010
 Glerargötu 30 600 Akureyri 462 2543 461 1190
 Bjarnarbraut 8 310 Borgarnes 437 1317 437 1311
 Hafnarstræti 1 400 Ísafjarður 456 3708 456 3965

ÁSVELLIR 1, HAFNARFIRDI

ÍÞRÓTTAMÍÐSTÖÐ HAUKA
 LOFTRÆSING
 GRUNNMYND 1. HÆÐAR - KERFI 1

Blástarb	Teikn. nr.	Tilvisun á teikningu	Útgáfa	Breyting	Dagsetning	Gert	Somp.	Útgáfa	Breyting	Dagsetning	Gert	Somp.	Hönnuð	Teiknuð	Yfirleitt	Sambýtt	Dagsetning	Vark. nr.	Teikn. nr.	Útgáfa
A1								A		1999.06.23			HP	HP		Sigurður Þoroddsen	MARS 1999	97.125	3.51	A