


V

^

V

^

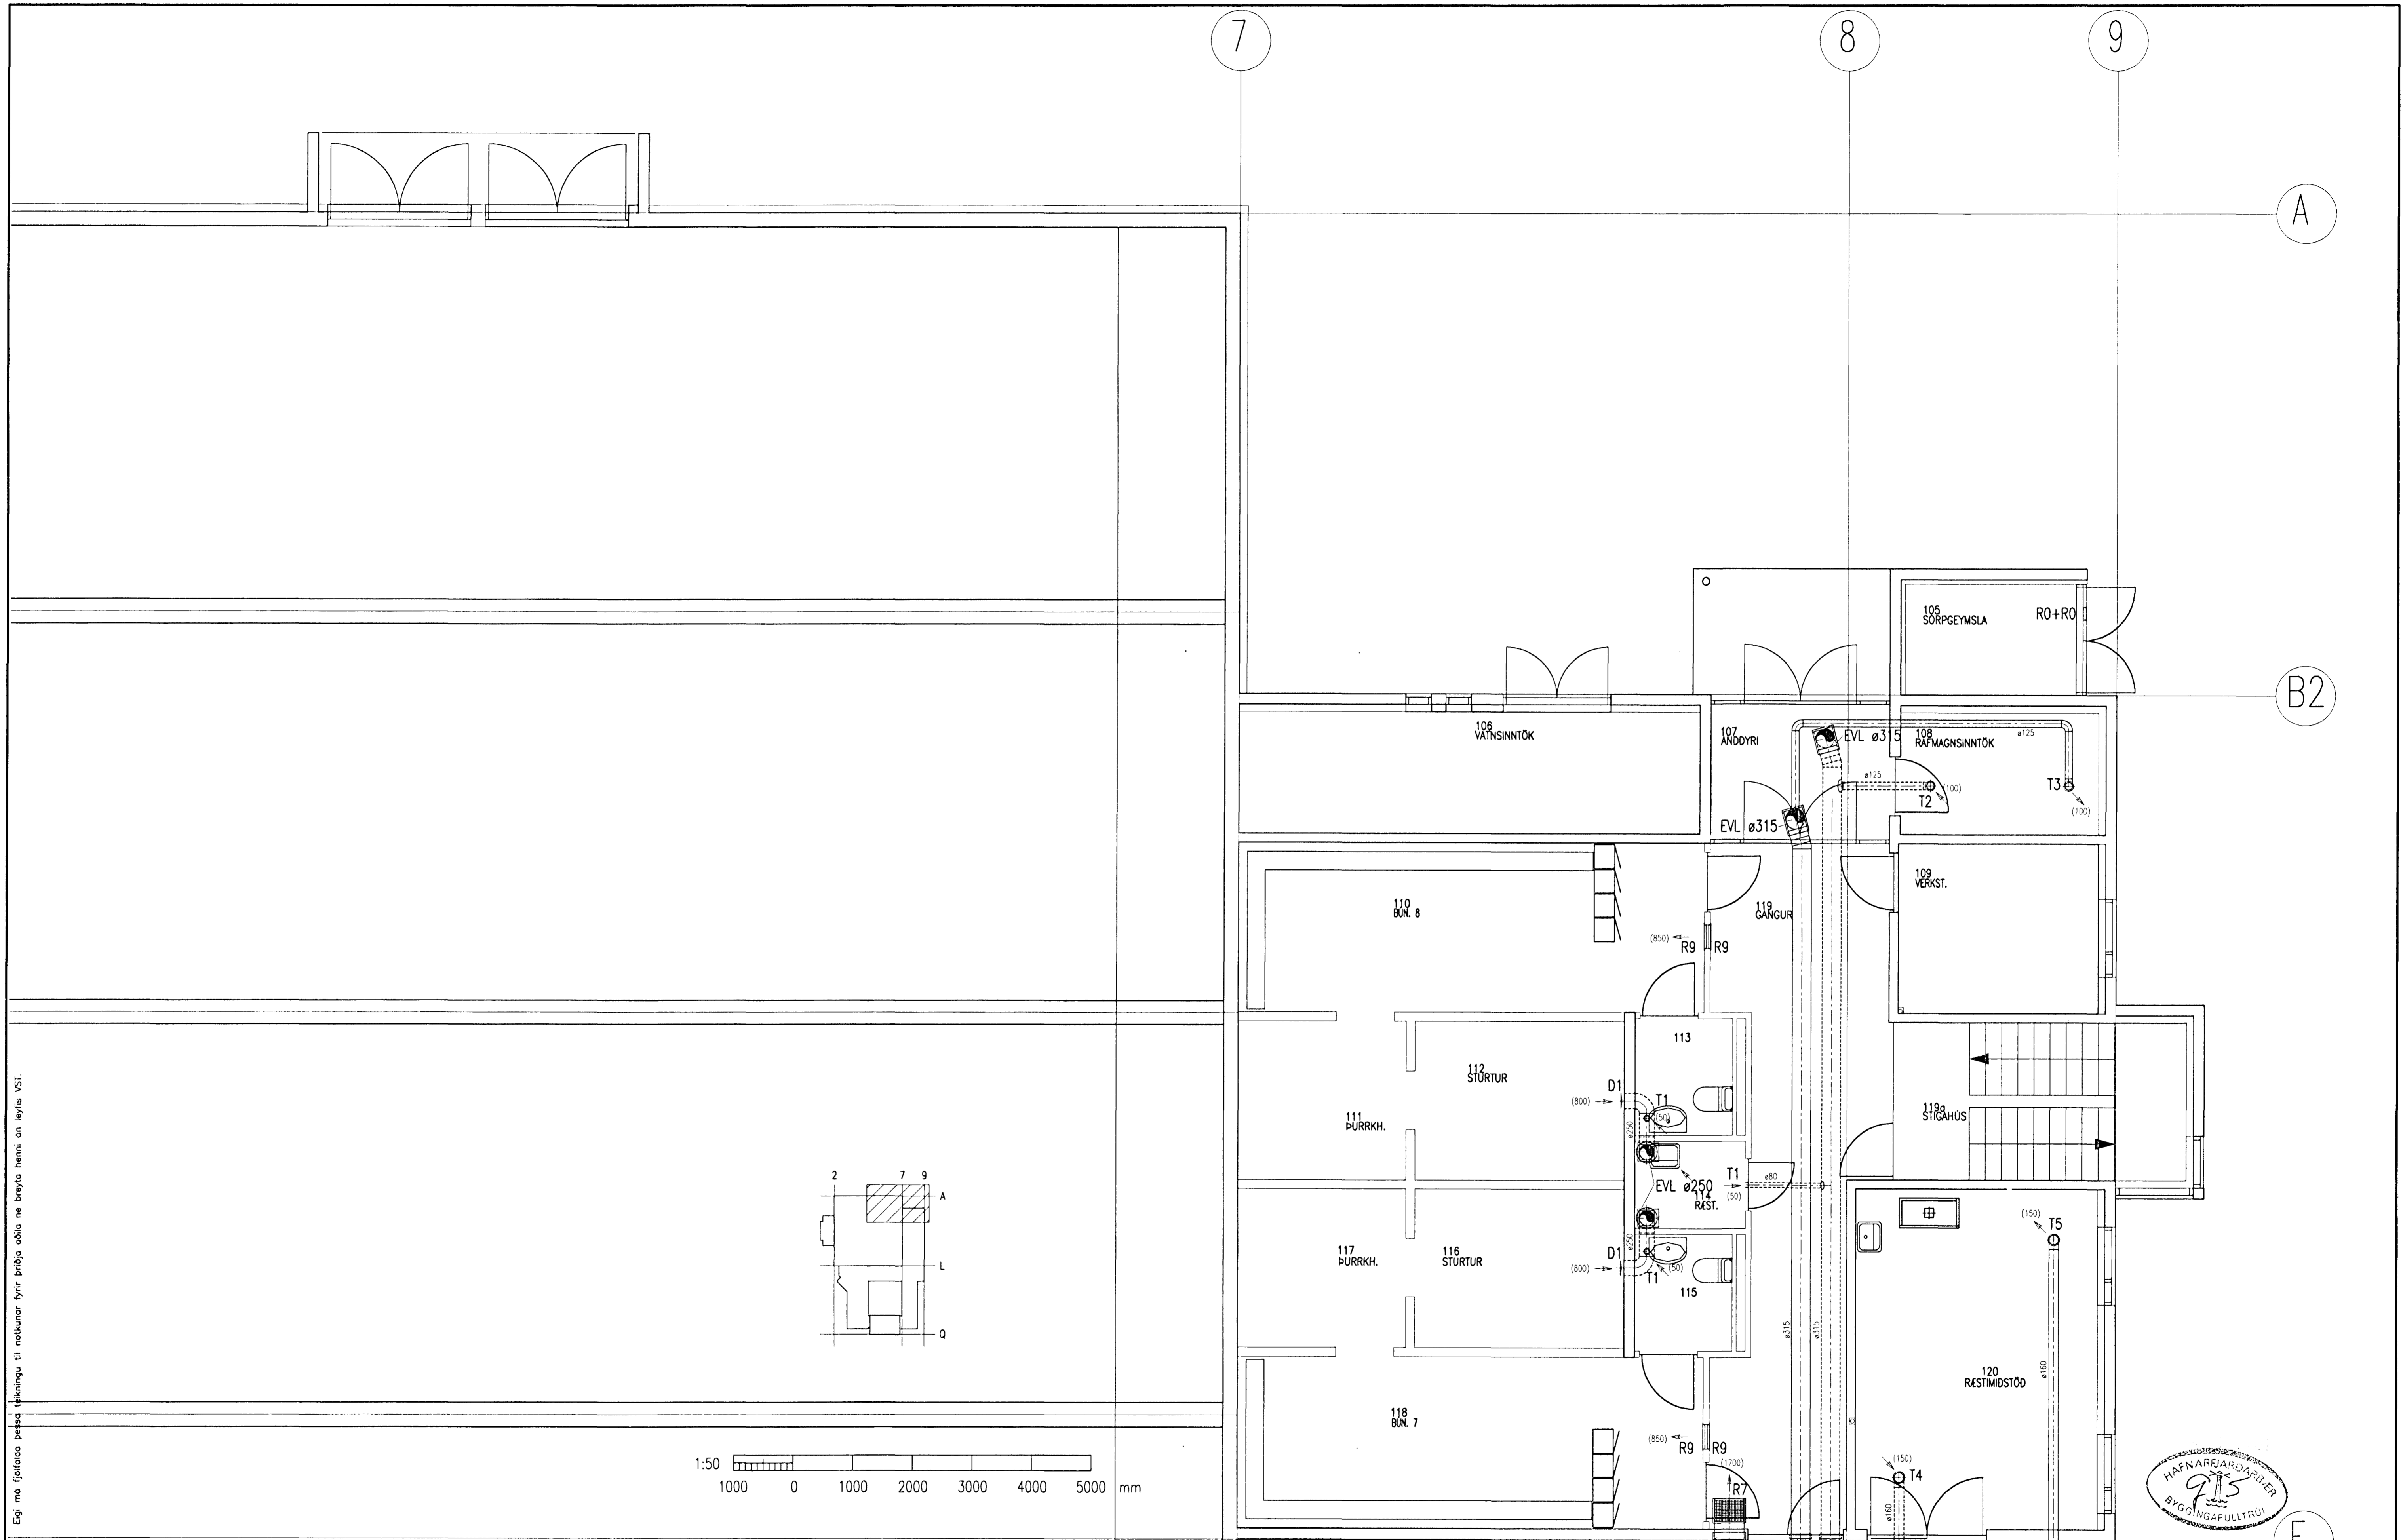

Eigi me fjálgáða þessá ákveðingu til náðkunar fyrir þriðja aðila né breyta heppi. en. kerfis VST.

Tölvuskrá
I:97125\TEIKN\LO-TEIKN\351-58.DWG



Blóðstærð
A1

Teikn. nr.	Tilvisun á teikningu	Útgáfa	Breyting	Dagsetning	Gert	Samb.	Útgáfa	Breyting	Dagsetning	Gert	Samb.
							A		1999.06.23		

VST Verkfræðistofa Sigurðar Thoroddsen hf.

Armula 4 108 Reykjavík Sími: 569 5000 Fax: 569 5010
 Glergötu 30 600 Akureyri 462 2543 461 1190
 Björnarsbraut 8 310 Borgarnes 437 1317 437 1311
 Hafnarstræti 1 400 Ísaförður 456 3708 456 3965

ÁSVELLIR 1, HAFNARFIRDI

ÍÞRÓTTAMÍÐSTÖÐ HAUKA
 LOFTFRÆSING
 GRUNNMÝND 1. - KERFI 1, 2

Dagsetning: MARS 1999
 Vark. nr.: 97.125
 Teikn. nr.: 3.52
 Útgáfa: A