


V

Λ

V

Λ

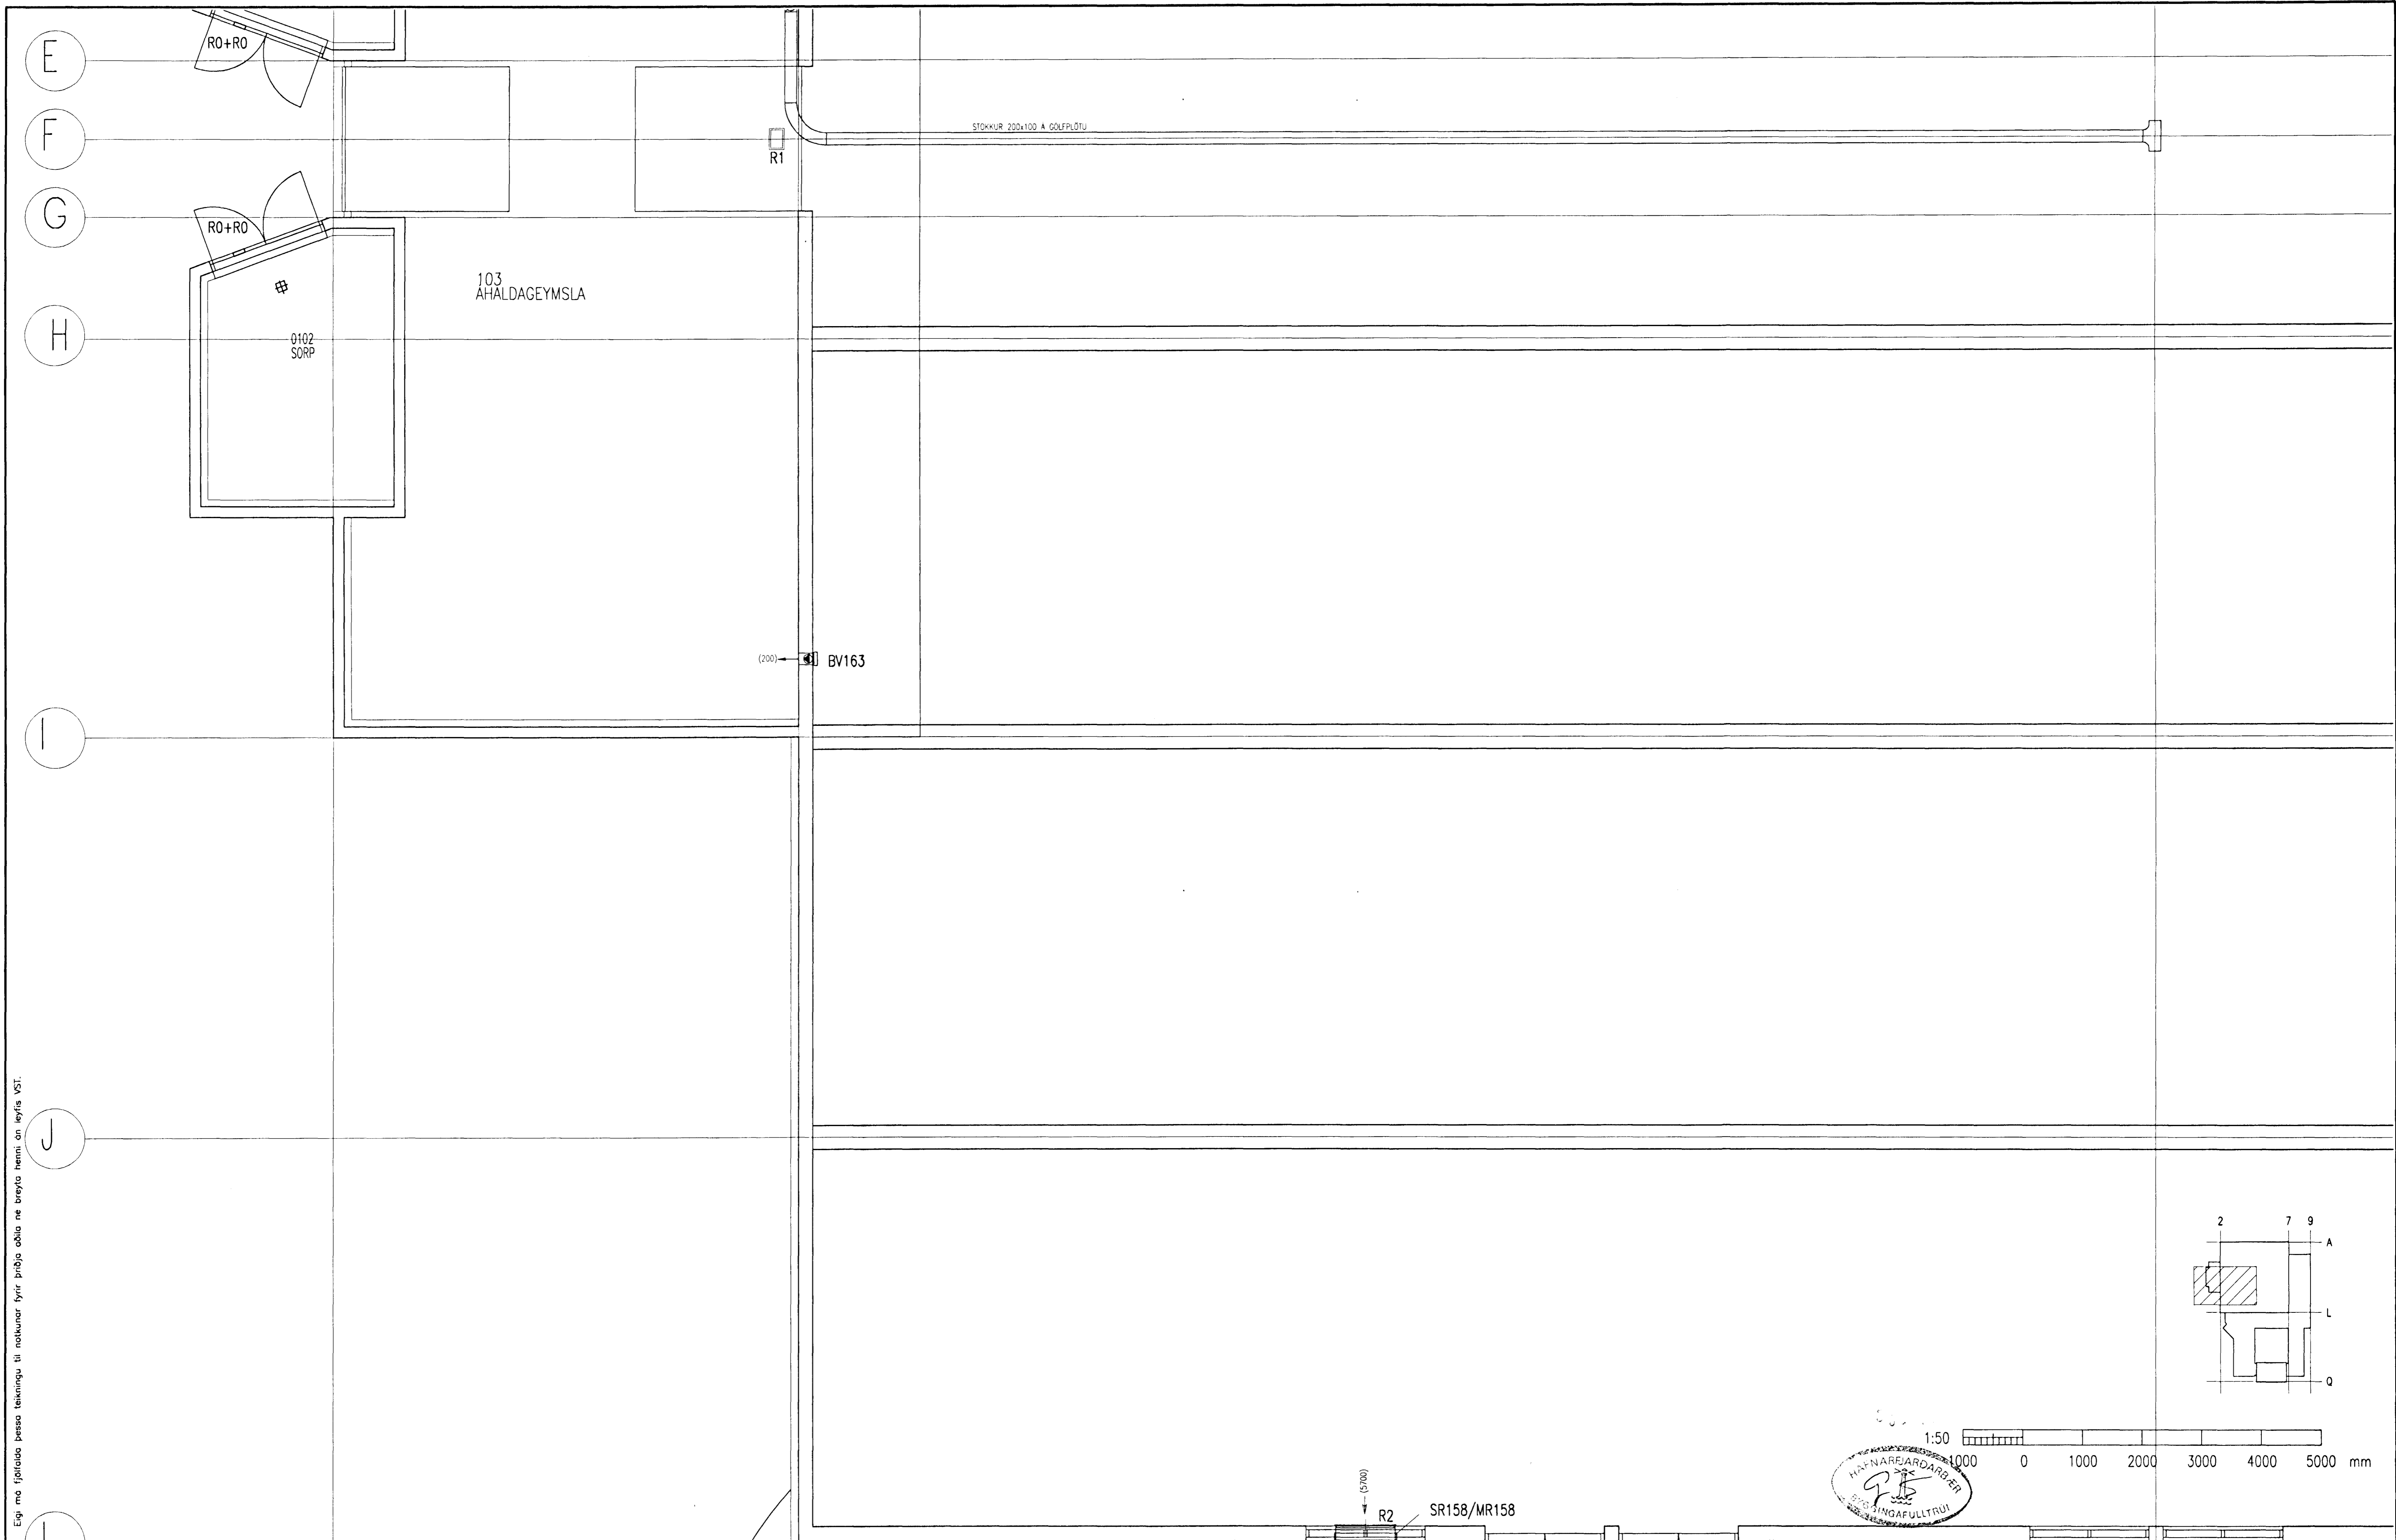

Eigi má fjölfalda þessa teikningu til notkunar fyrir þriðja aðila né breyta henni án leyfis VST.

Töluakrö
I:97125\TEIKN\LO-TEIKN\351-58.DWG



VST Verkfræðistofa Sigurðar Thoroddsen hf.

Ármúla 4 108 Reykjavík Sími: 569 5000 Fax: 569 5010
 Glerargötu 30 600 Akureyri 462 2543 461 1190
 Bjarnarbraut 8 310 Borgarnes 437 1317 437 1311
 Hafnarstræti 1 400 Ísafjörður 456 3708 456 3965

ÁSVELLIR 1, HAFNARFIRDI

ÞRÖTTAMIDSTÖÐ HAUKA
 LOFTRESING
 GRUNNMYND 1. HÆÐAR - KERFI 1

Biðstærð	Teikn. nr.	Tilvísun á teikningu	Útgáfa	Breyting	Dagsetning	Gert	Samp.	Útgáfa	Breyting	Dagsetning	Gert	Samp.	Höfundur	Teiknóð	Yfirloð	Sambúkt	Dagsetning	Vark. nr.	Teikn. nr.	Útgáfa
A1								A		1999.06.23			HP	HP		Sigurður Björgólfsson	MARS 1999	97.125	3.53	A