



Egji me fjárféðað þessu teikningu lá notkunar fyrir þrjú áhrif og hefur VST

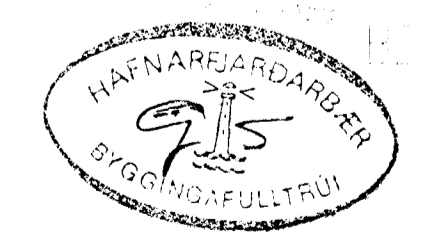

1:50
1000 0 1000 2000 3000 4000 5000 mm

Tekningarnúmer: I:97125\TEIKN\LO-TEIKN\320-27.DWG

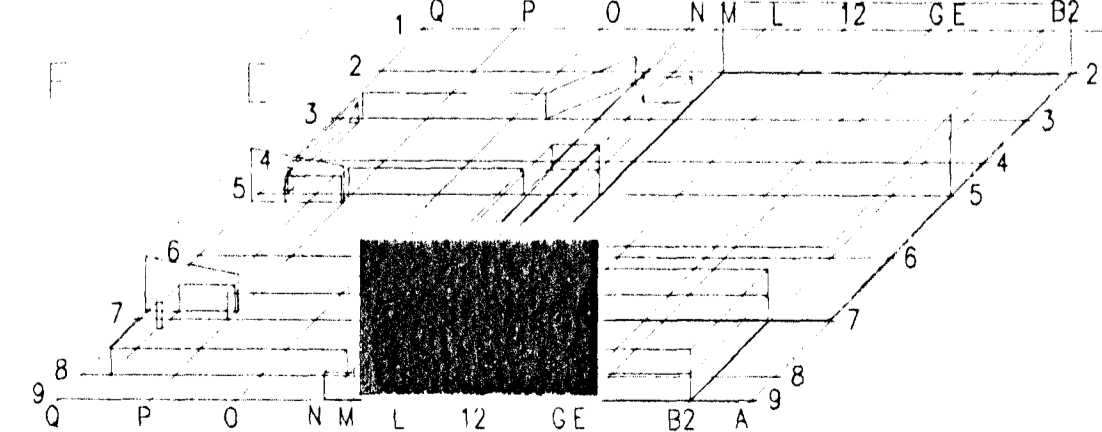

VST Verkfræðistofa Sigurðar Thoroddsen hf.

Árnúla 4	108 Reykjavík	Sími: 569 5000	Fax: 569 5010
Glerarötu 30	600 Akureyri	462 2543	461 1190
Bjarnarbraut 8	310 Borgarnes	437 1317	437 1311
Hafnarstráti 1	400 Ísafjörður	456 3708	456 3965

ÁSVELLIR 1, HAFNARFIRÐI
 ÍÞRÓTTAMÍÐSTÖÐ HAUKA
 HREINLETIS- OG HITALAGNIR
 KERFISMYND FRÁVEITU- OG VATNSLAGNA, HLUTI 2/7

Blaðstærð	Teikn. nr.	Tilvisun á teikningu	Utgáfa	Breyting	Dagsetning	Gert	Samb.	Utgáfa	Breyting	Dagsetning	Gert	Samb.	Höfundur	Teknað	Vörðug	Sambýtt	Dagsetning	Verk nr.	Teikn. nr.	Utgáfa
A1																	MARS 1999	97.125	3.21.1	A