


V



^

V

^

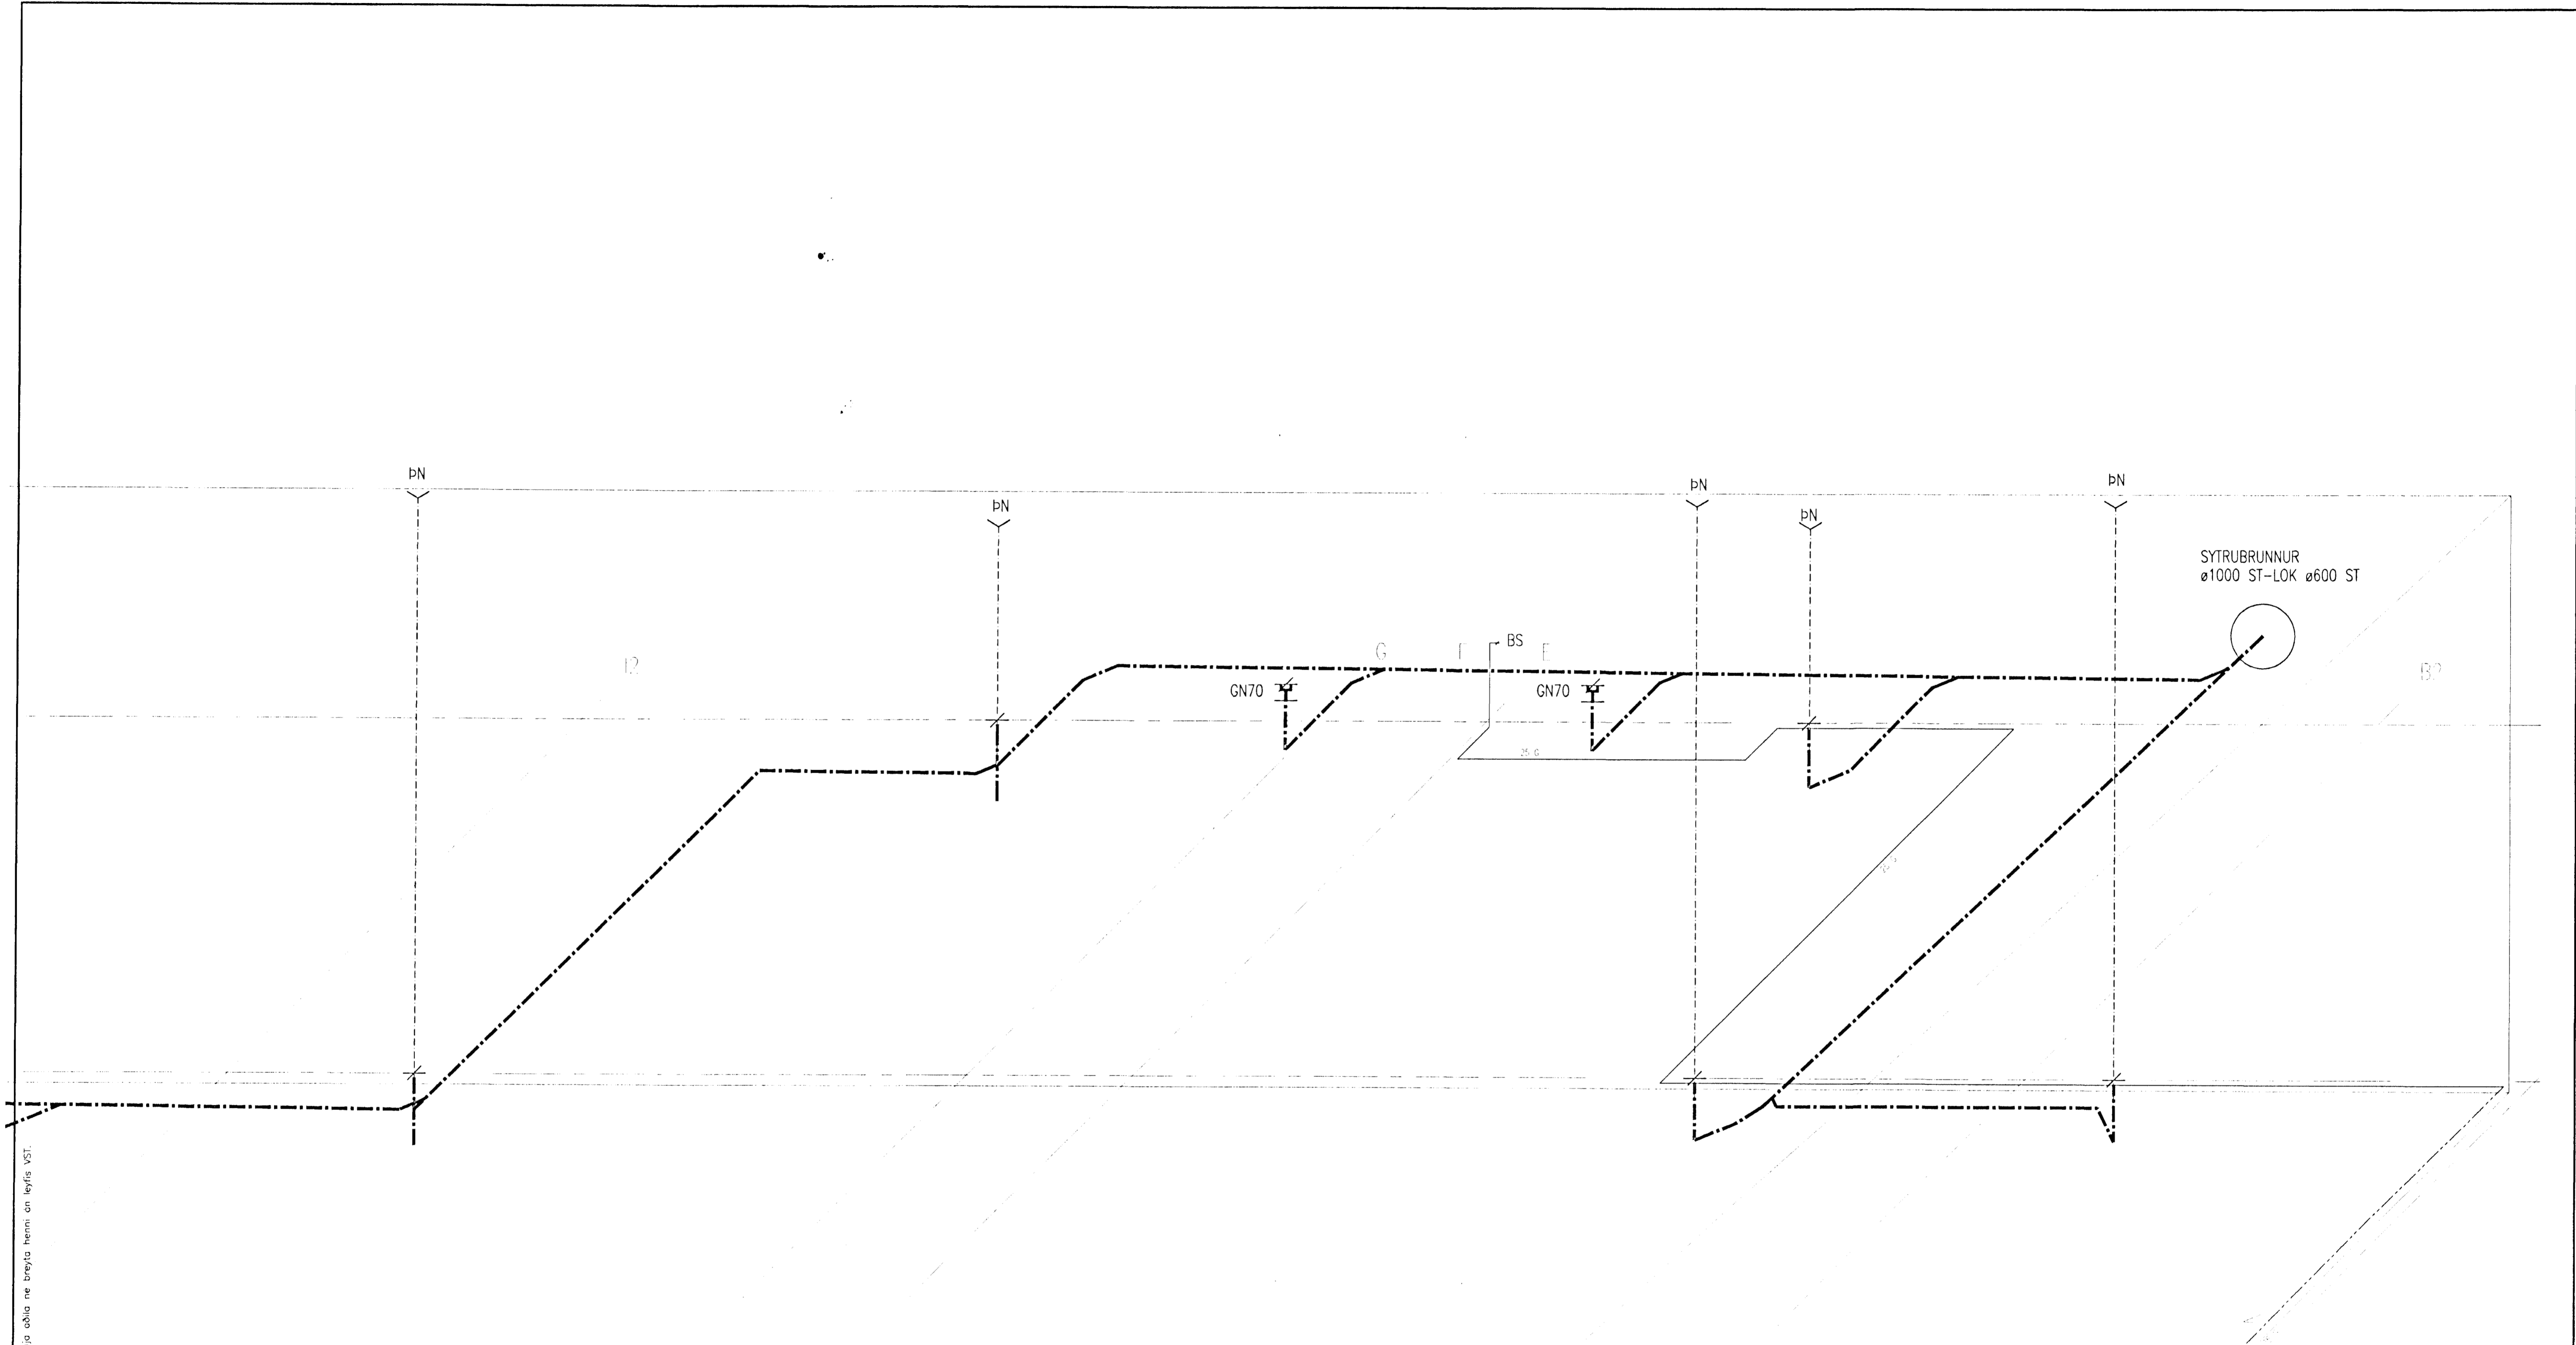

Eigi má fjálfáa þessa teikningu til notkunar fyrir þriðja aðila né breyta henni án leyfis VST.

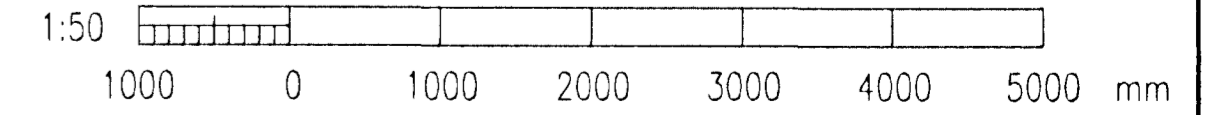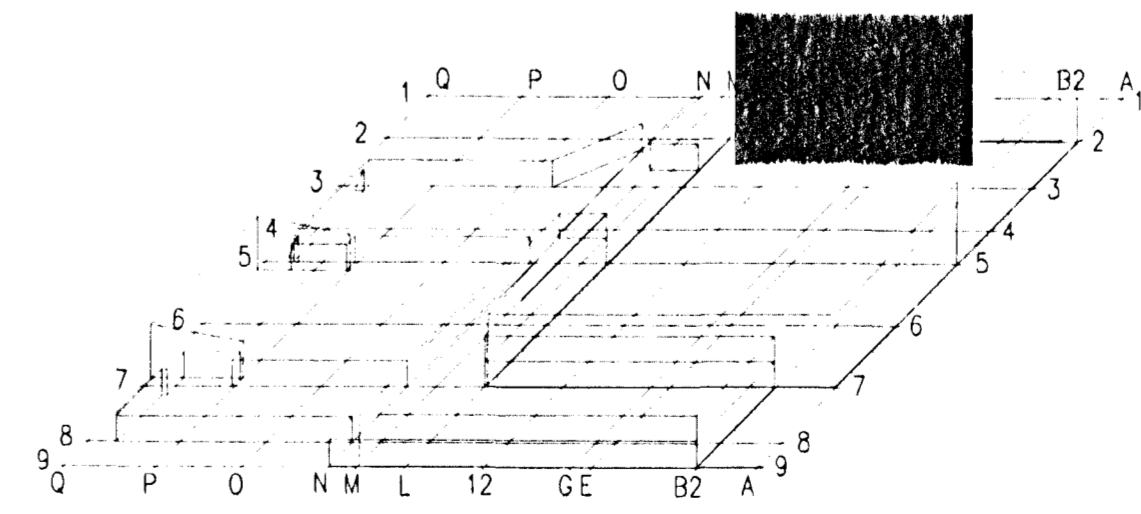

Teykinga I:97125\TEIKN\LO-TEIKN\320-27.DWG												VST Verkfræðistofa Sigurðar Thoroddsen hf. Armula 4 108 Reykjavík Sími: 569 5000 Fax: 569 5010 Ólerargötu 30 600 Akureyri 462 2543 461 1190 Björnarsbraut 8 310 Borgarnes 437 1317 437 1311 Hafnarstráti 1 400 Ísafjörður 456 3708 456 3965				ÁSVELLIR 1, HAFNARFIRÐI ÍÞRÓTTAMÍÐSTÖÐ HAUKA HREINLETIS-OG HITALAGNIR KERFISMYND FRÁVEITU-OG VATNSLAGNA, HLUTI 7/7			
Útgáfa	Breyting	Dagsetning	Cert	Samp.	Útgáfa	Breyting	Dagsetning	Cert	Samp.	Hannað	Teknað	Virkað	Sambýskt	Dagsetning	Verk nr.	Tekn. nr.	Útgáfa		
A1							1999.06.23			HB	HB			MARS 1999	97.125	3.26.1	A		