

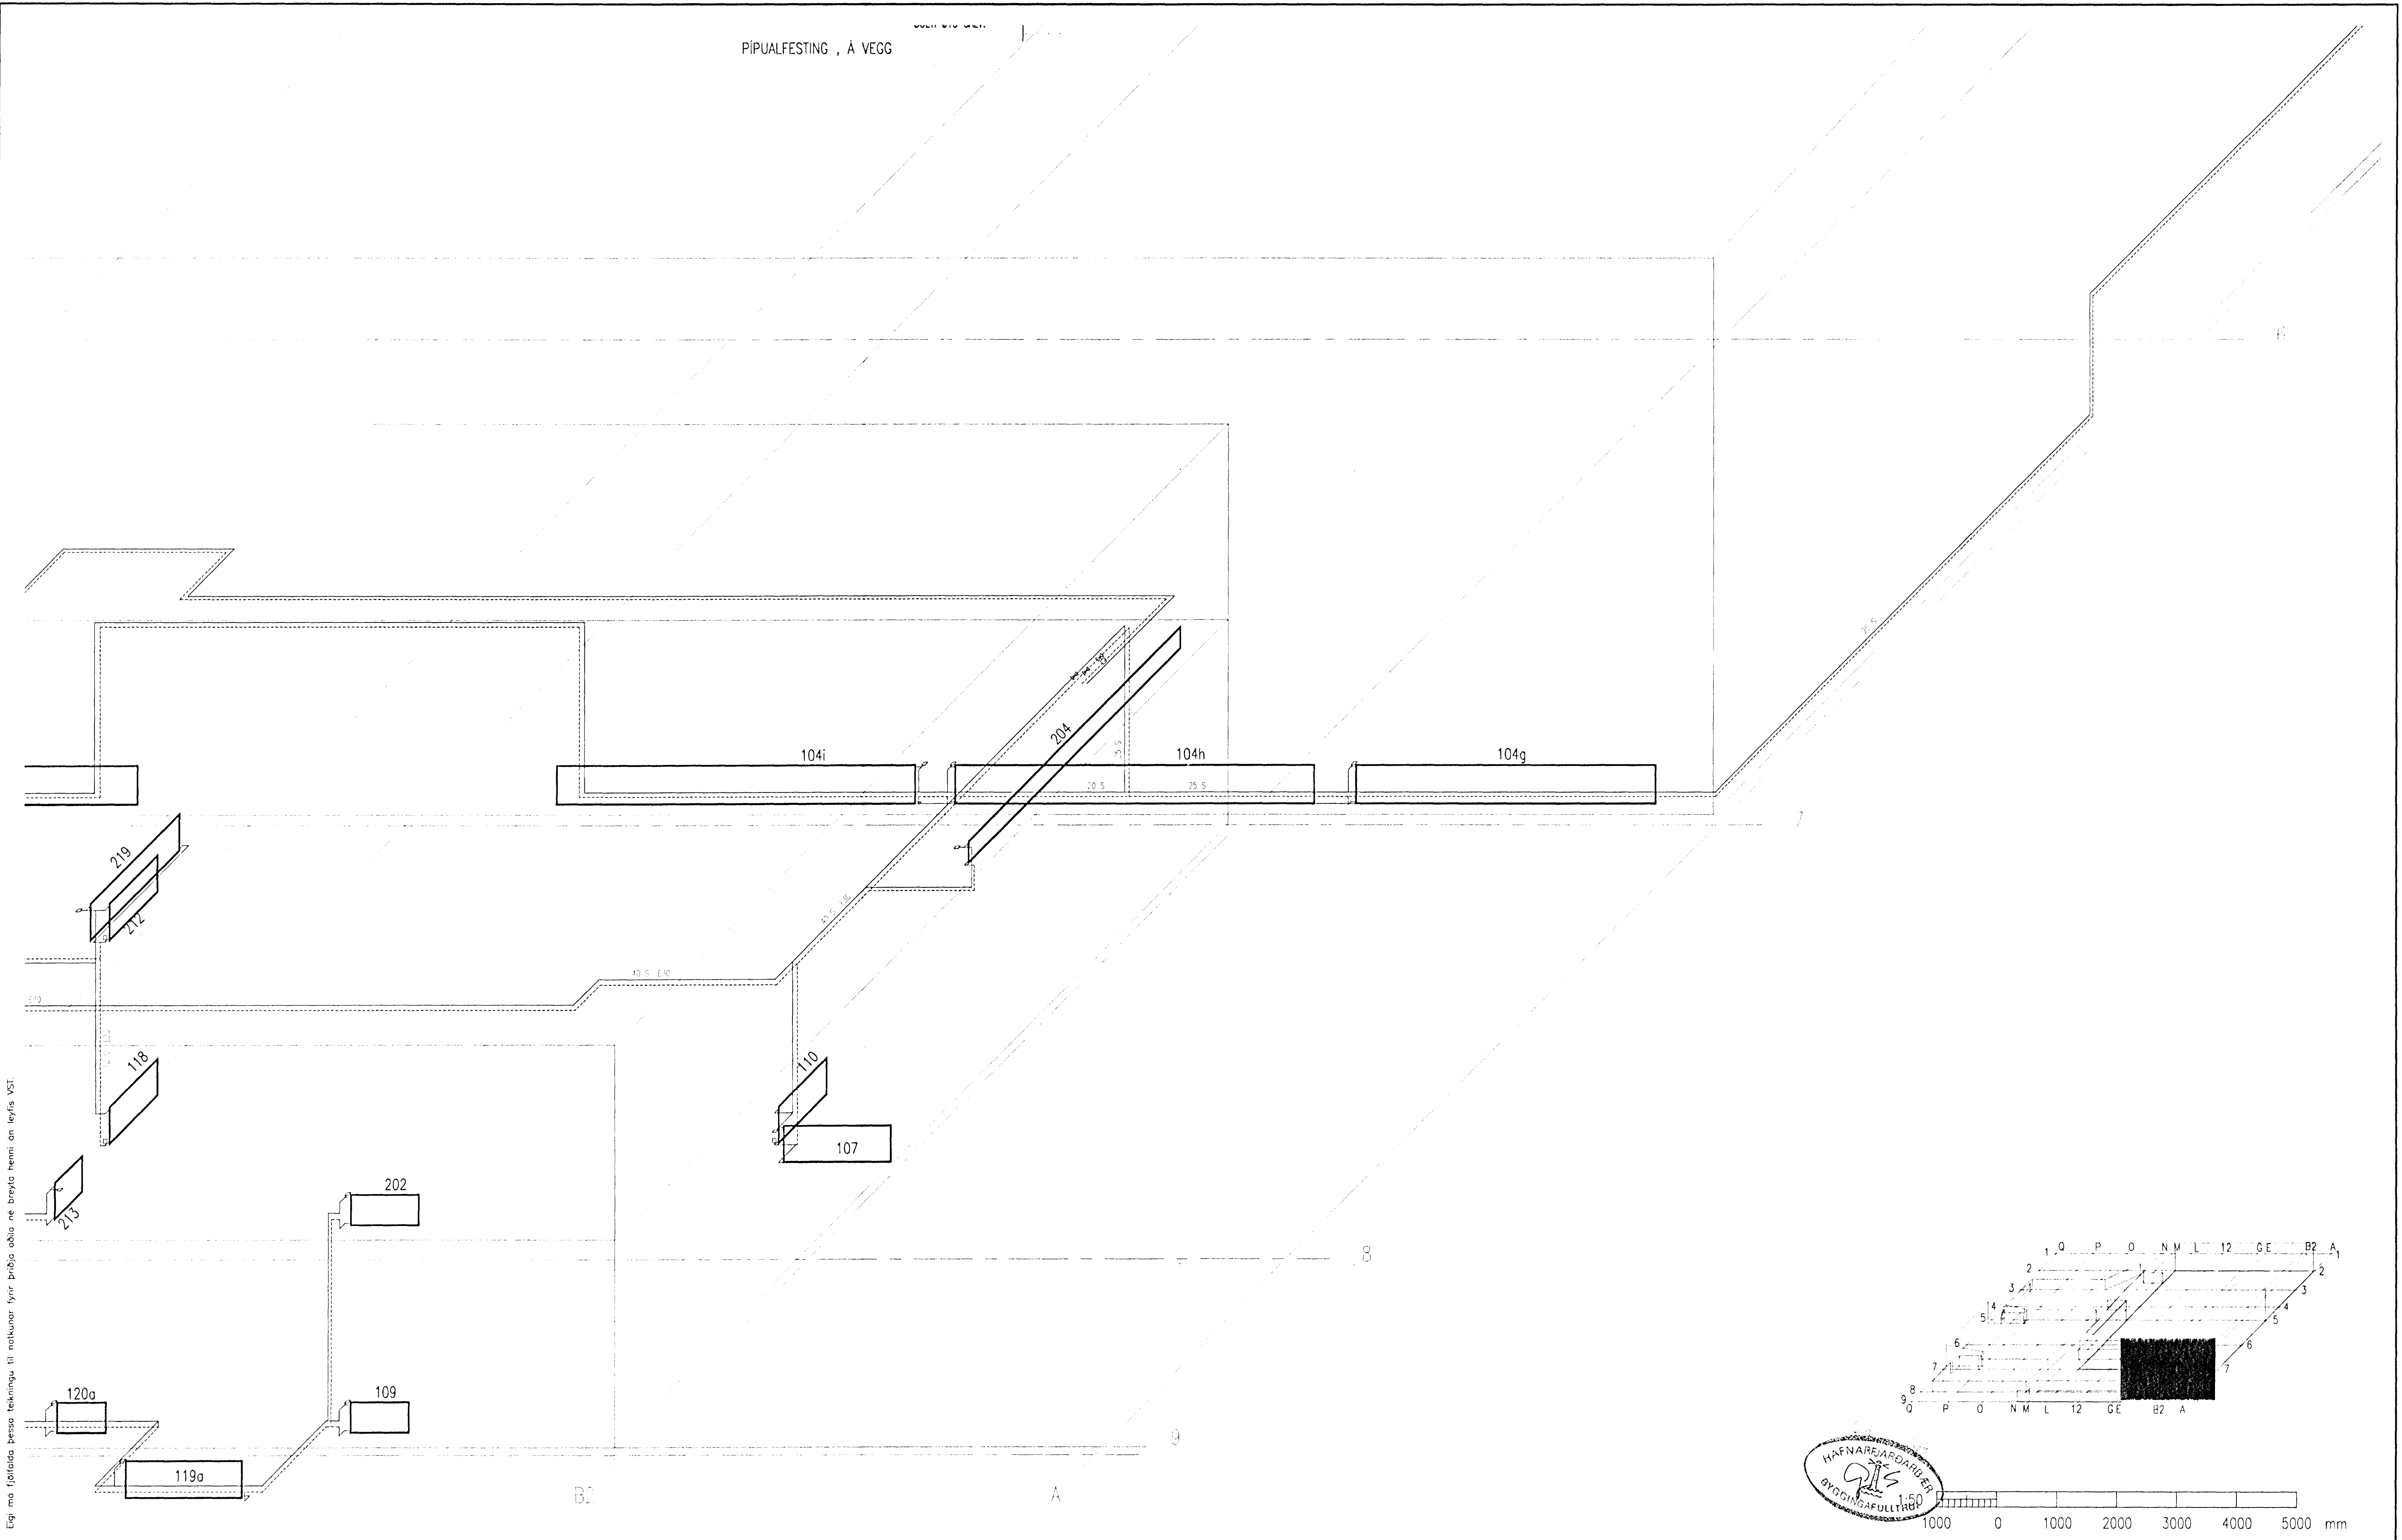


PIPUALFESTING , Á VEGG

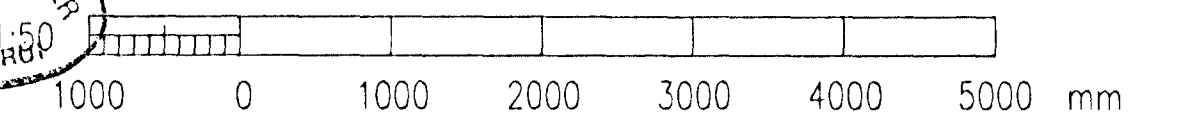

Eg má fjálfalda þessa teikningu til notkunar fyrir þróðja aðila né þrepta þemmi án leyfis VST.

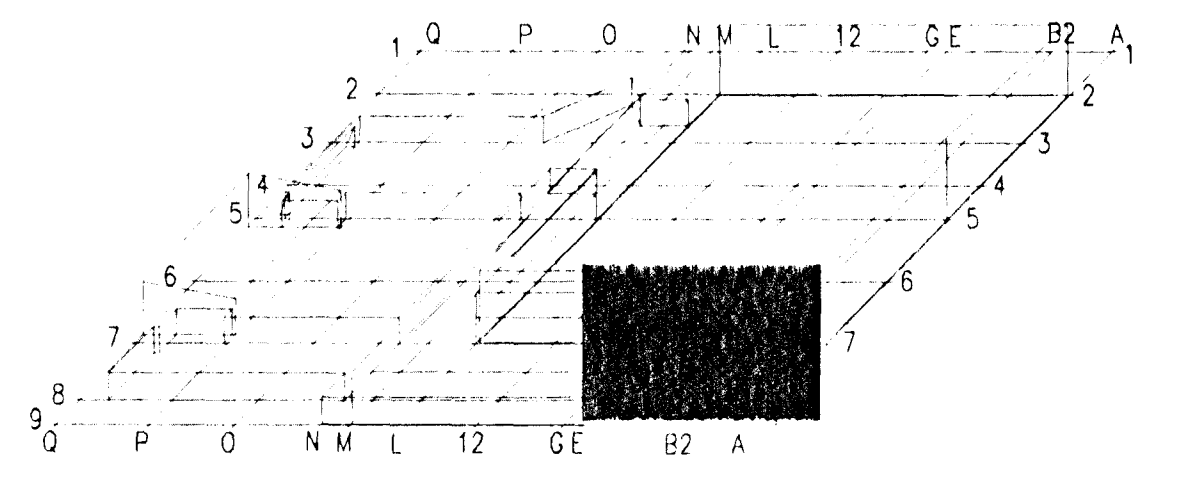

TÖVUSKÝR  
I:97125\TEIKN\LO-TEIKN\320-27.DWG



**VST** Verkfræðistofa Sigurðar Thoroddsen hf.  
 Armúla 4 108 Reykjavík Sími: 569 5000 Fax: 569 5010  
 Glerórgötu 30 600 Akureyri 462 2543 461 1190  
 Bjarnarbraut 8 310 Borgarnes 437 1317 437 1311  
 Hafnarstráti 1 400 Ísafjörður 456 3708 456 3965

**ÁSVELLIR 1, HAFNARFIRDI**  
 ÍÞRÓTTAMÍÐSTÖÐ HAUKA  
 HREINLÆTIS-OG HITALAGNIR  
 KERFISMYND HITALAGNA HLUTI 3/7

| Bláttárið | Teikn. nr. | Tilvisun á teikningu | Útgáfa | Breyting | Dagsetning | Gert | Samb. | Útgáfa | Breyting | Dagsetning | Gert | Samb. | Hannað | Teiknað | Virgjað | Sambærkt | Dagsetning | Verk nr. | Teikn. nr. | Útgáfa |
|-----------|------------|----------------------|--------|----------|------------|------|-------|--------|----------|------------|------|-------|--------|---------|---------|----------|------------|----------|------------|--------|
| A1        |            |                      |        |          |            |      |       |        |          |            |      |       | HP     | HP      |         |          | MARS 1999  | 97.125   | 3.22.2     | A      |