


V

^

V

^

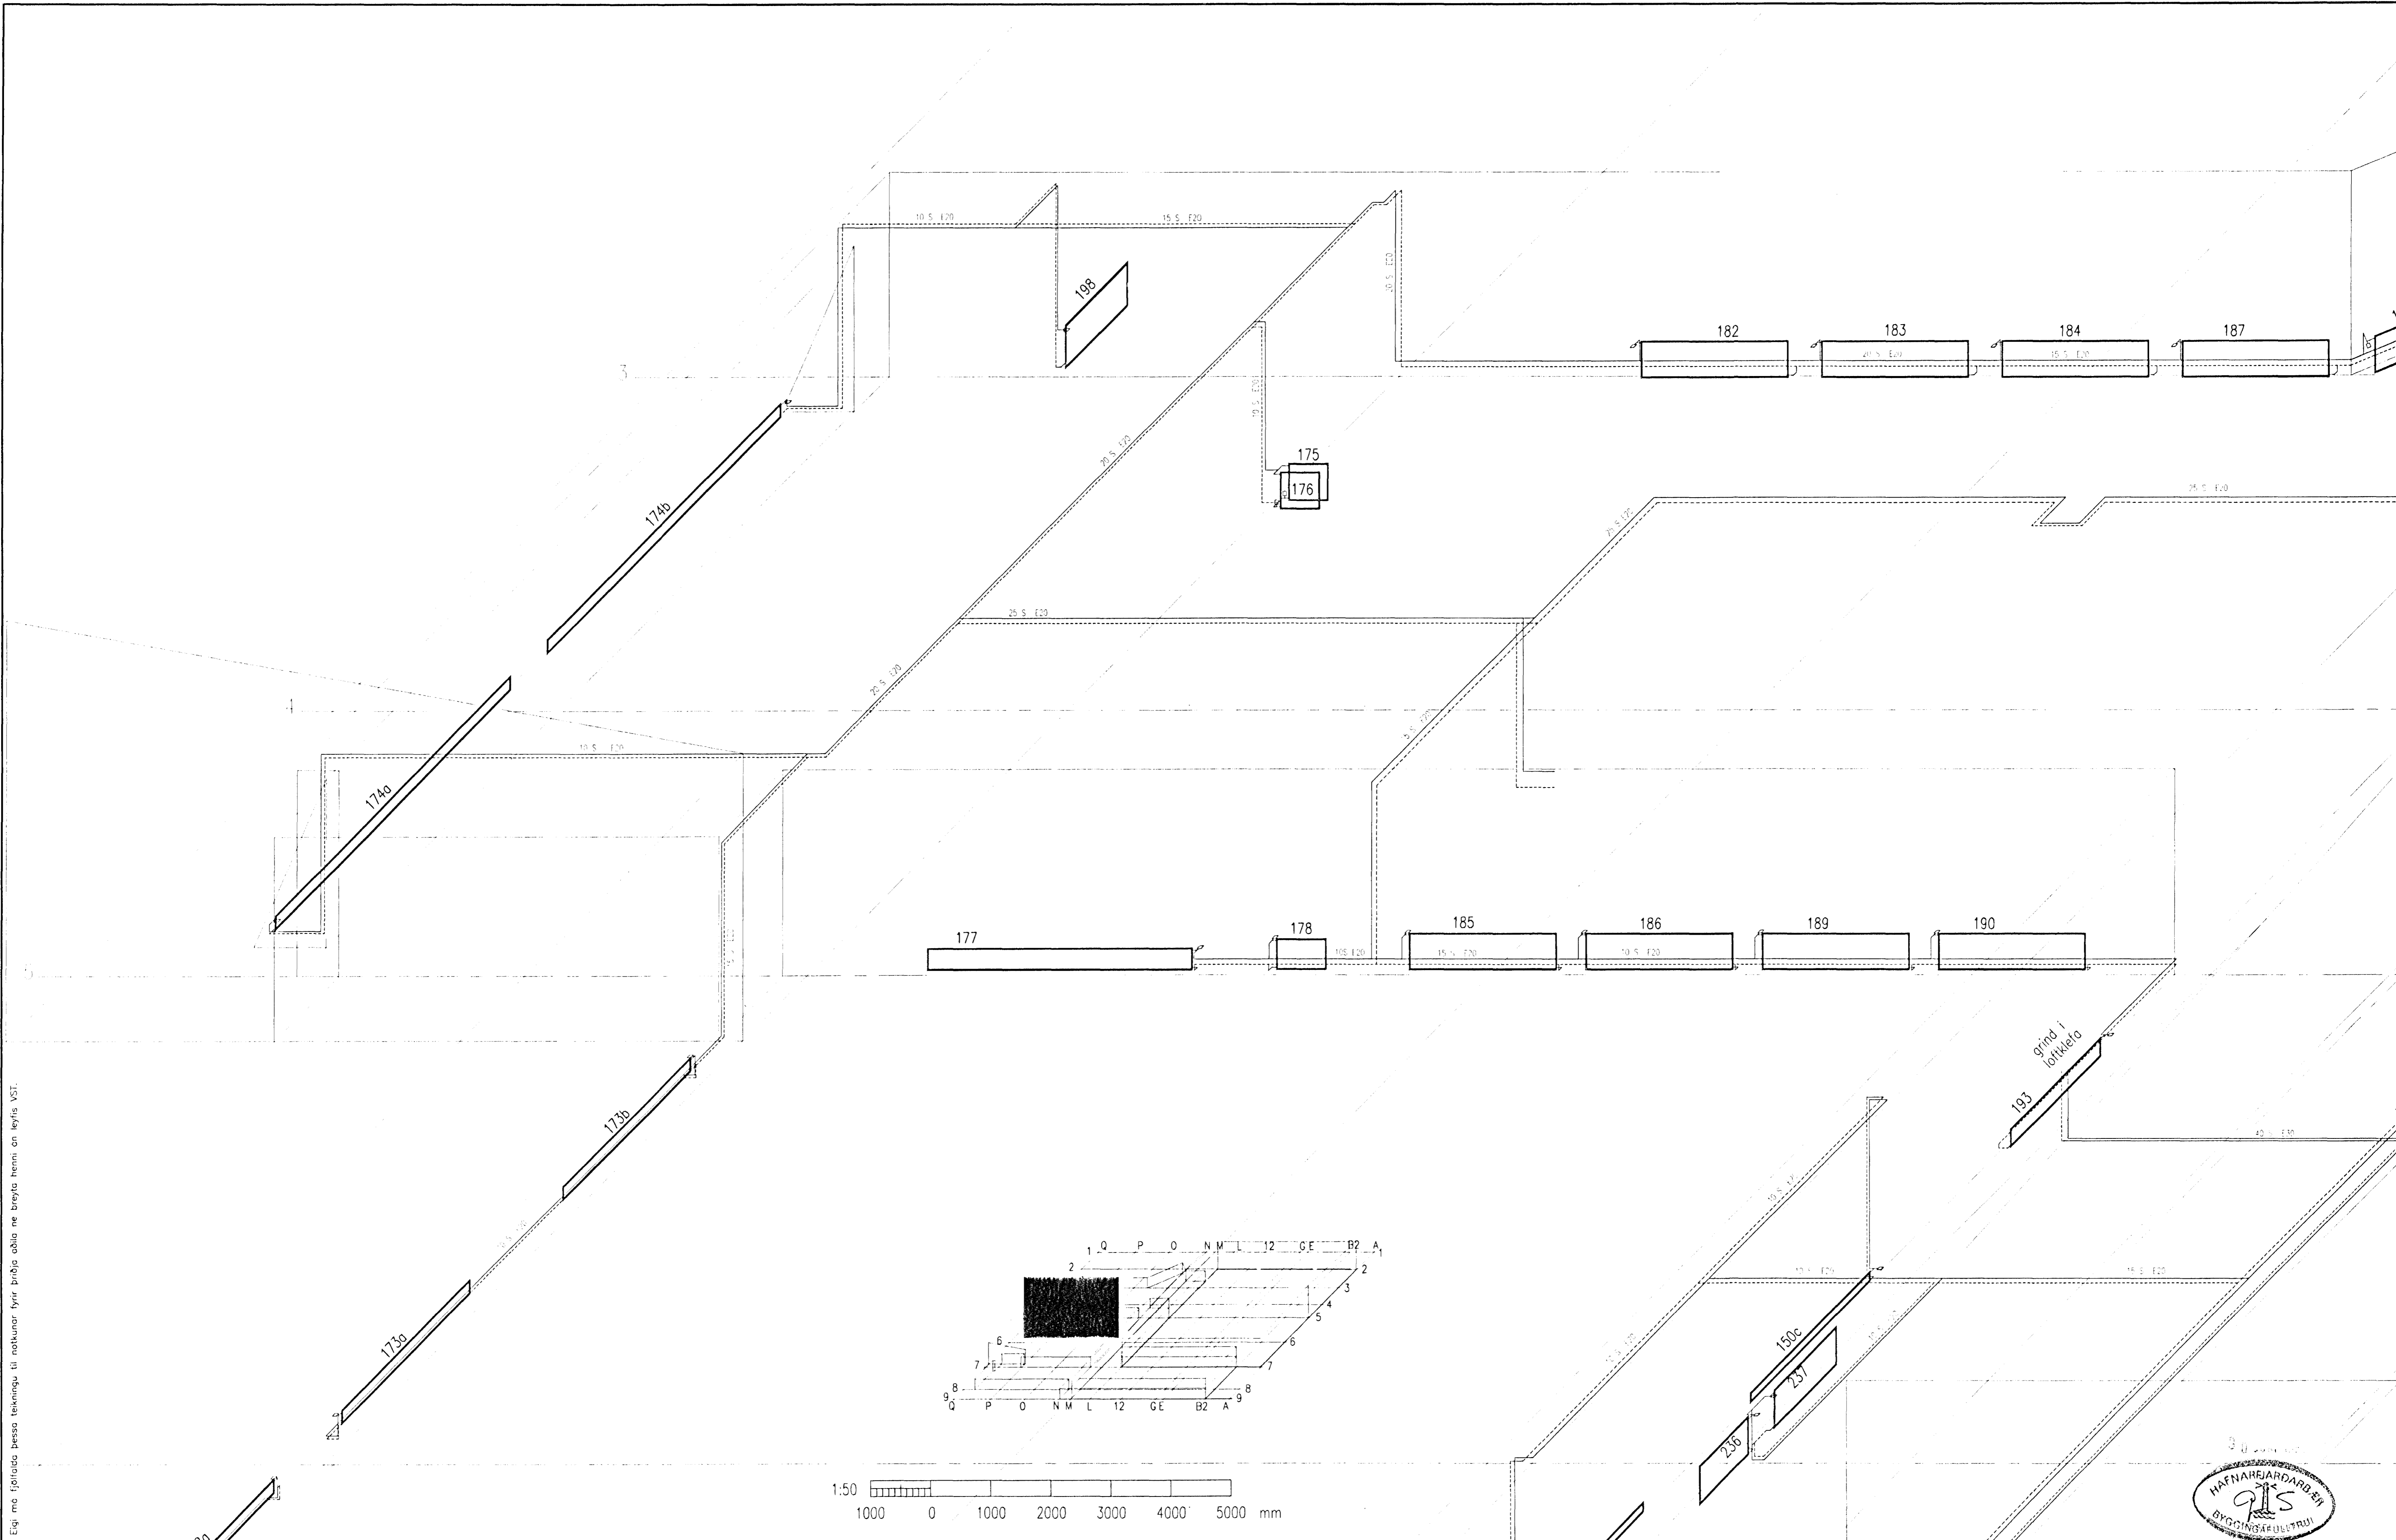

Eigi með fjölföldu þessu teikningu til notkunar fyrir þriðja aðila né breyta henni án leyfis VST.

Töluáskilningur I:97125\TEIKN\LO-TEIKN\320-27.DWG										VST Verkfræðistofa Sigurðar Thoroddsen hf.				ÁSVELLIR 1, HAFNARFIRDI						
										Armula 4 108 Reykjavík Sími: 569 5000 Fax: 569 5010 Glerargötu 30 600 Akureyri 462 2543 461 1190 Björnargötu 8 310 Borgarnes 437 1317 437 1311 Hafnarstræti 1 400 Ísaförður 456 3708 456 3965				ÍÞRÓTTAMÍDSTÖÐ HAUKA HREINLÆTIS-OG HITALAGNIR KERFISMYND HITALAGNA HLÚTI 4/7						
Blástarð	Teikn. nr.	Tilvisun á teikningu	Utgáfa	Breyting	Dagsetning	Gert	Samb.	Utgáfa	Breyting	Dagsetning	Gert	Samb.	Hannað	Teiknað	Yfirleitað	Sambærkt	Dagsetning	Verk nr.	Teikn. nr.	Utgáfa
A1													HP	HP			MARS 1999	97.125	3.23.2	A