
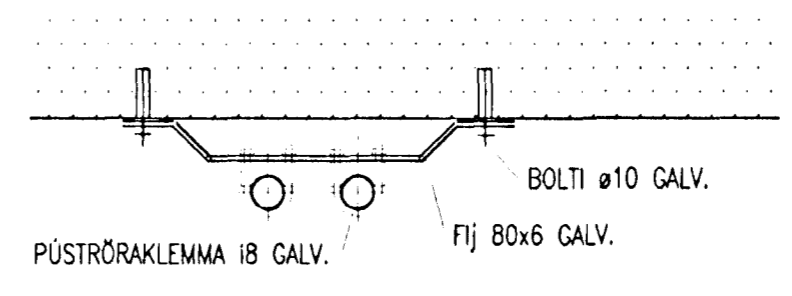


V


^

V



^

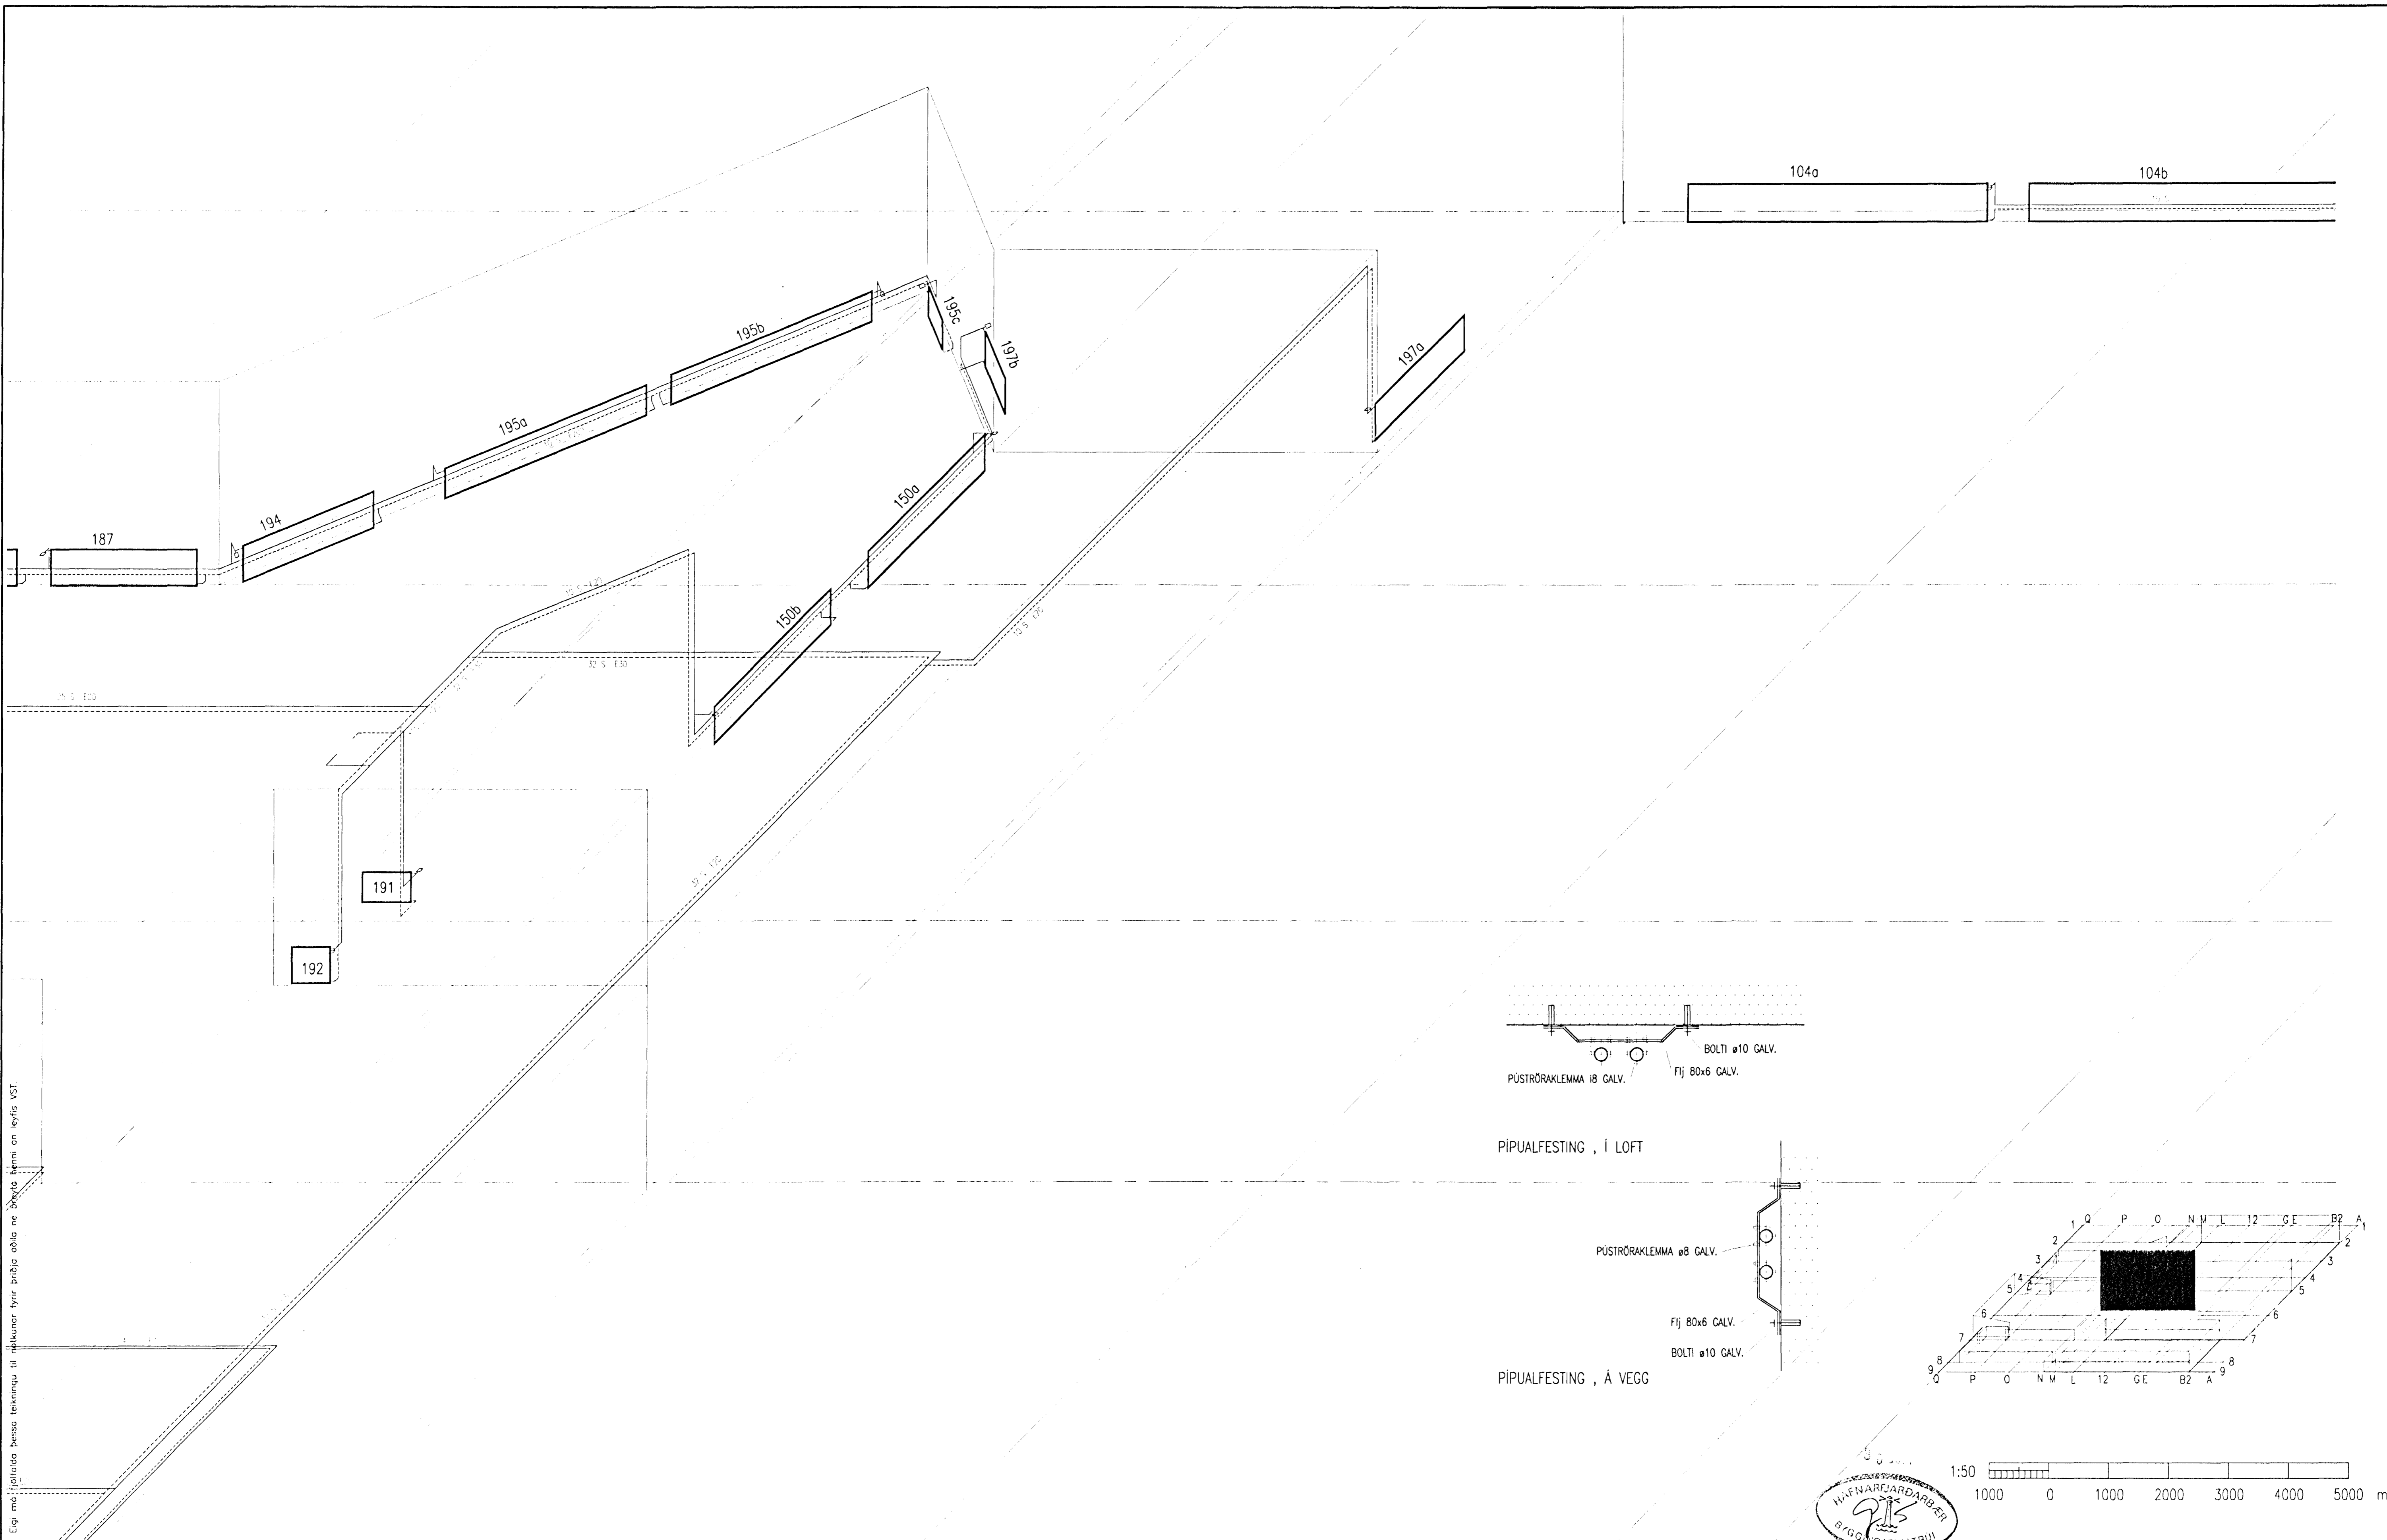

PIPUALFESTING, Í LOFT

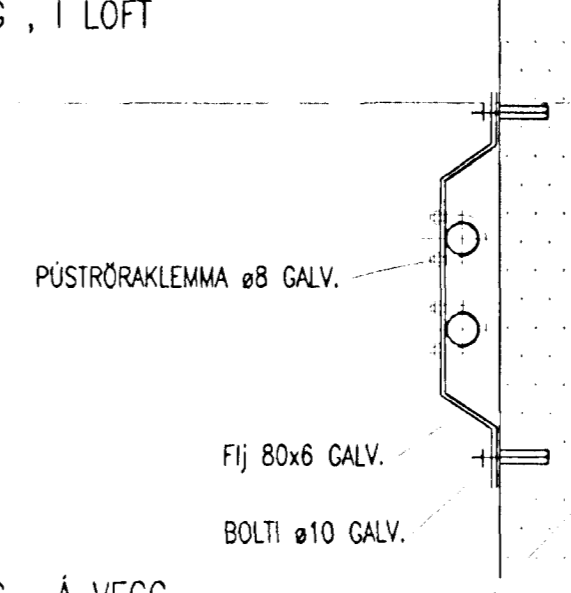

PIPUALFESTING, Á VEGG

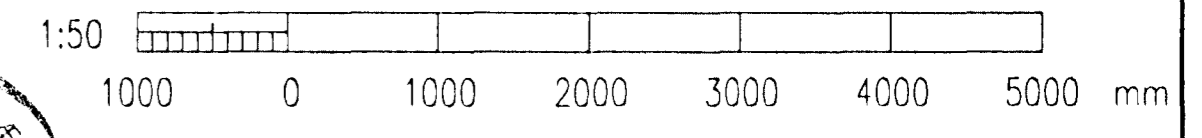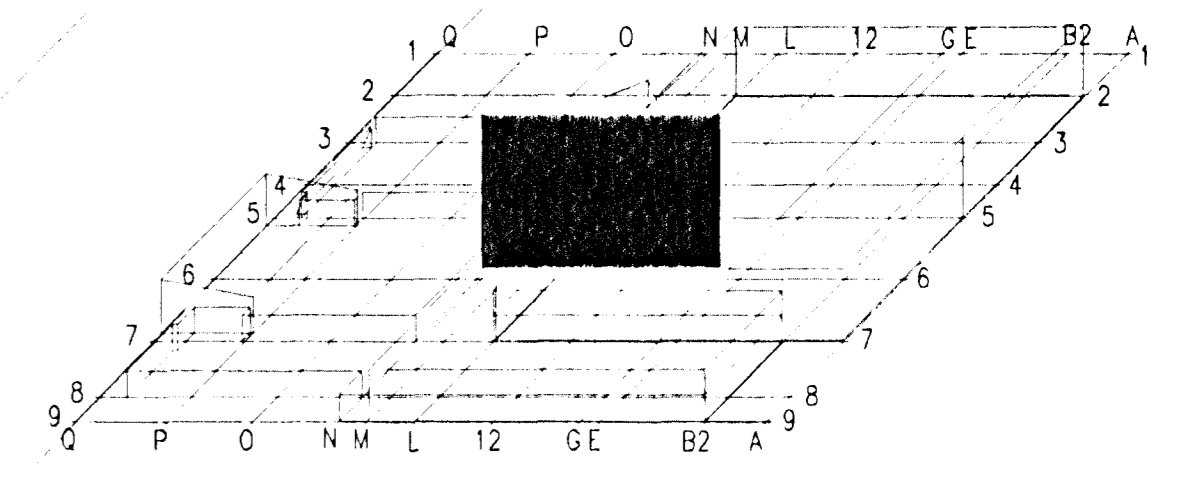

Eigi me fjálfélag þessa teikningu til hlakunar fyrir aðila aðla né þýða þenni on leyfis VST.

Talvíska 1:97125\TEIKN\LO-TEIKN\320-27.DWG

FRV	A1	Teikn. nr.	Tilvisun á teikningu	Útgáfa	Breyting	Dagsetning	Gert	Samb.	Útgáfa	Breyting	Dagsetning	Gert	Samb.	Höfundur	Teyknað	Yfirfarð	Samþykkt	1999.06.23

**VST** Verkfræðistofa Sigurðar Thoroddsen hf.  
 Ármula 4 108 Reykjavík Sími: 509 5000 Fax: 509 5010  
 Glerargáta 30 600 Akureyri 462 2543 461 1190  
 Bjarnarbraut 8 310 Borgarnes 437 1317 437 1311  
 Hafnarstráti 1 400 Ísafjarður 456 3708 456 3965

**ÁSVELLIR 1, HAFNARFIRDI**  
 ÍÞRÓTTAMÍDSTÖÐ HAUKA  
 HREINLÆTIS-OG HITLAGNIR  
 KERFISMYND HITLAGNA HLUTI 5/7  
 Dagsetning MARS 1999  
 Vork. nr. 97.125  
 Teikn. nr. 3.24.2  
 Útgáfa A