


V

^

V

^

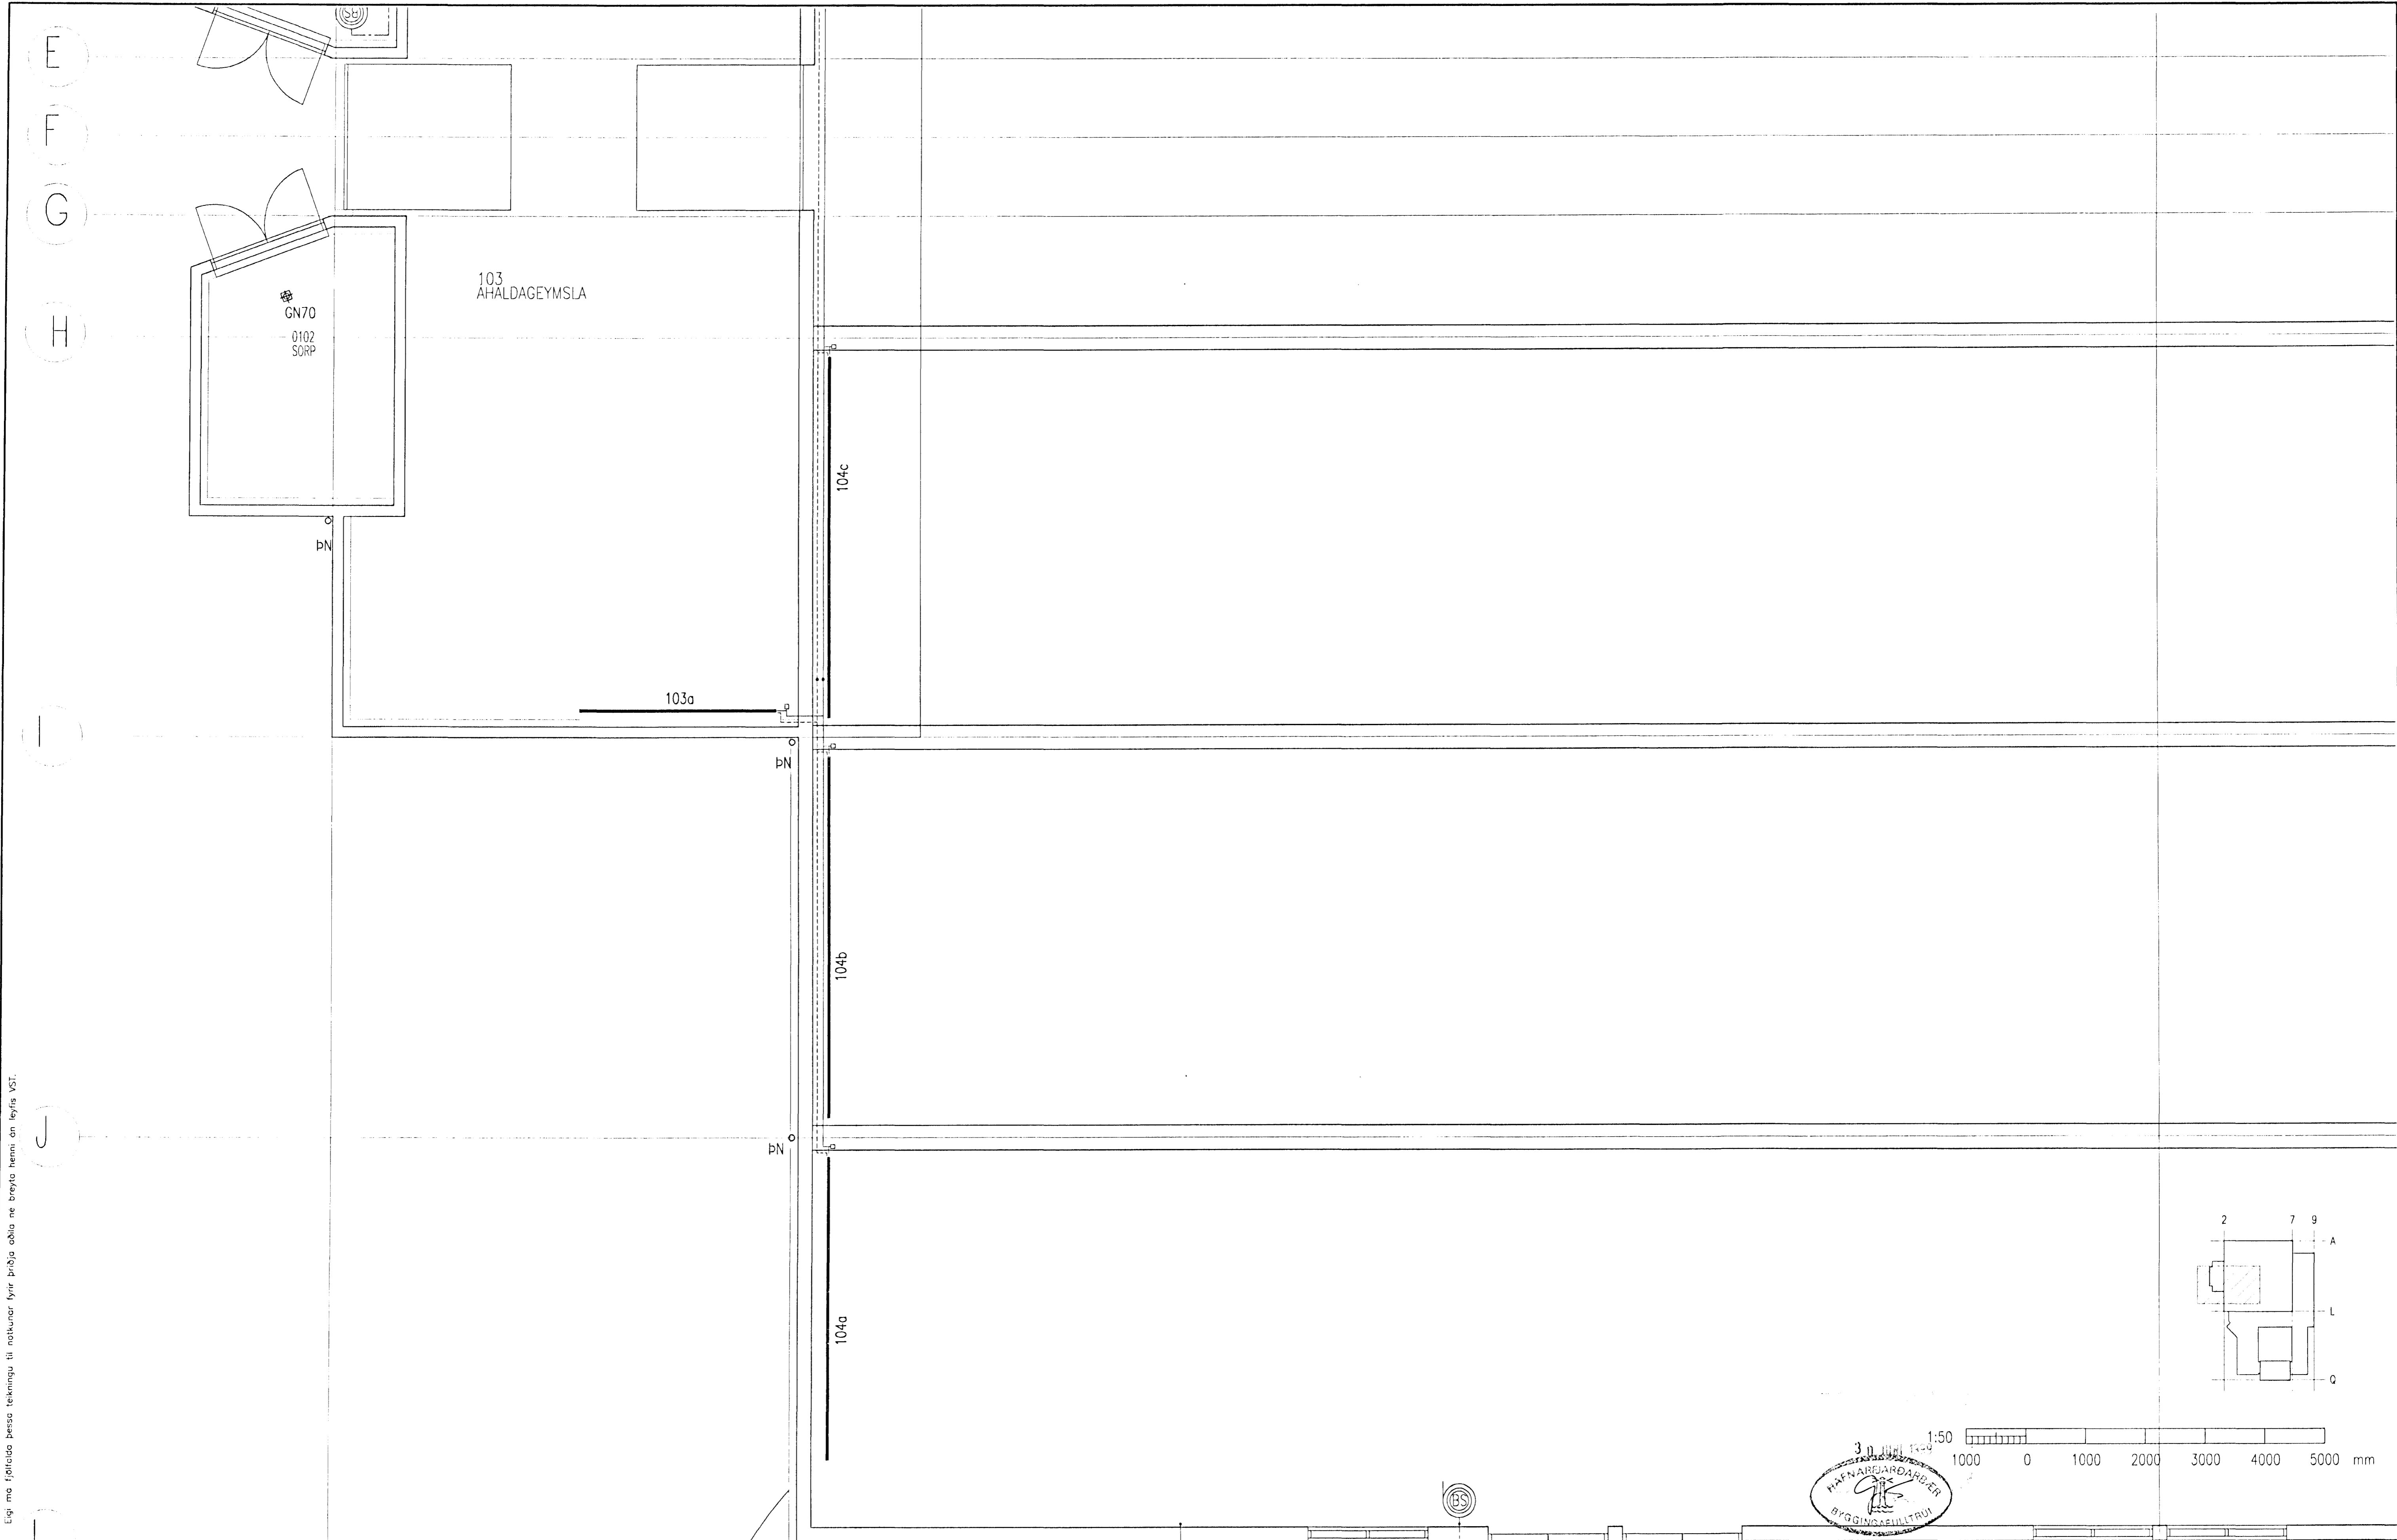

Eigi má fjölfalda þessa teikningu til notkunar fyrir þriðja aðila né breyta henni án leyfis VST.

Tilvísunir: F:\97125\TEIKN\LO-TEIKN\309-16.DWG



VST Verkræðistofa Sigurðar Thoroddsen hf.

Ármúla 4 108 Reykjavík Sími: 569 5000 Fax: 569 5010
 Glerárgötu 30 600 Akureyri 462 2343 461 1190
 Bjarnarbrú 310 Borgarnes 437 1317 437 1311
 Hafnarstræti 1 400 Ísaförður 456 3708 456 3965

ÁSVELLIR 1, HAFNARFIRDI

ÍÞRÓTTAMÍDSTÖÐ HAUKA
 HREINLÆTIS- OG HITALAGNIR
 GRUNNMYND 1. HÆÐAR, VATNS- OG HITALAGNIR

Bláskala	Teikn. nr.	Tilvisun á teikningu	Útgáfa	Breyting	Dagsetning	Cert	Samp.	Útgáfa	Breyting	Dagsetning	Cert	Samp.	Hannað	Teiknað	Yfirfarið	Sambærkt	Dagsetning	Verk nr.	Teikn. nr.	Útgáfa
A1								A		1999.06.23			HP	HP			MARS 1999	97.125	3.11	A