


Eigi má fjölfalda þessa teikningu, til notkunar fyrir þriðja aðila né breyta henni án leyfis VST.

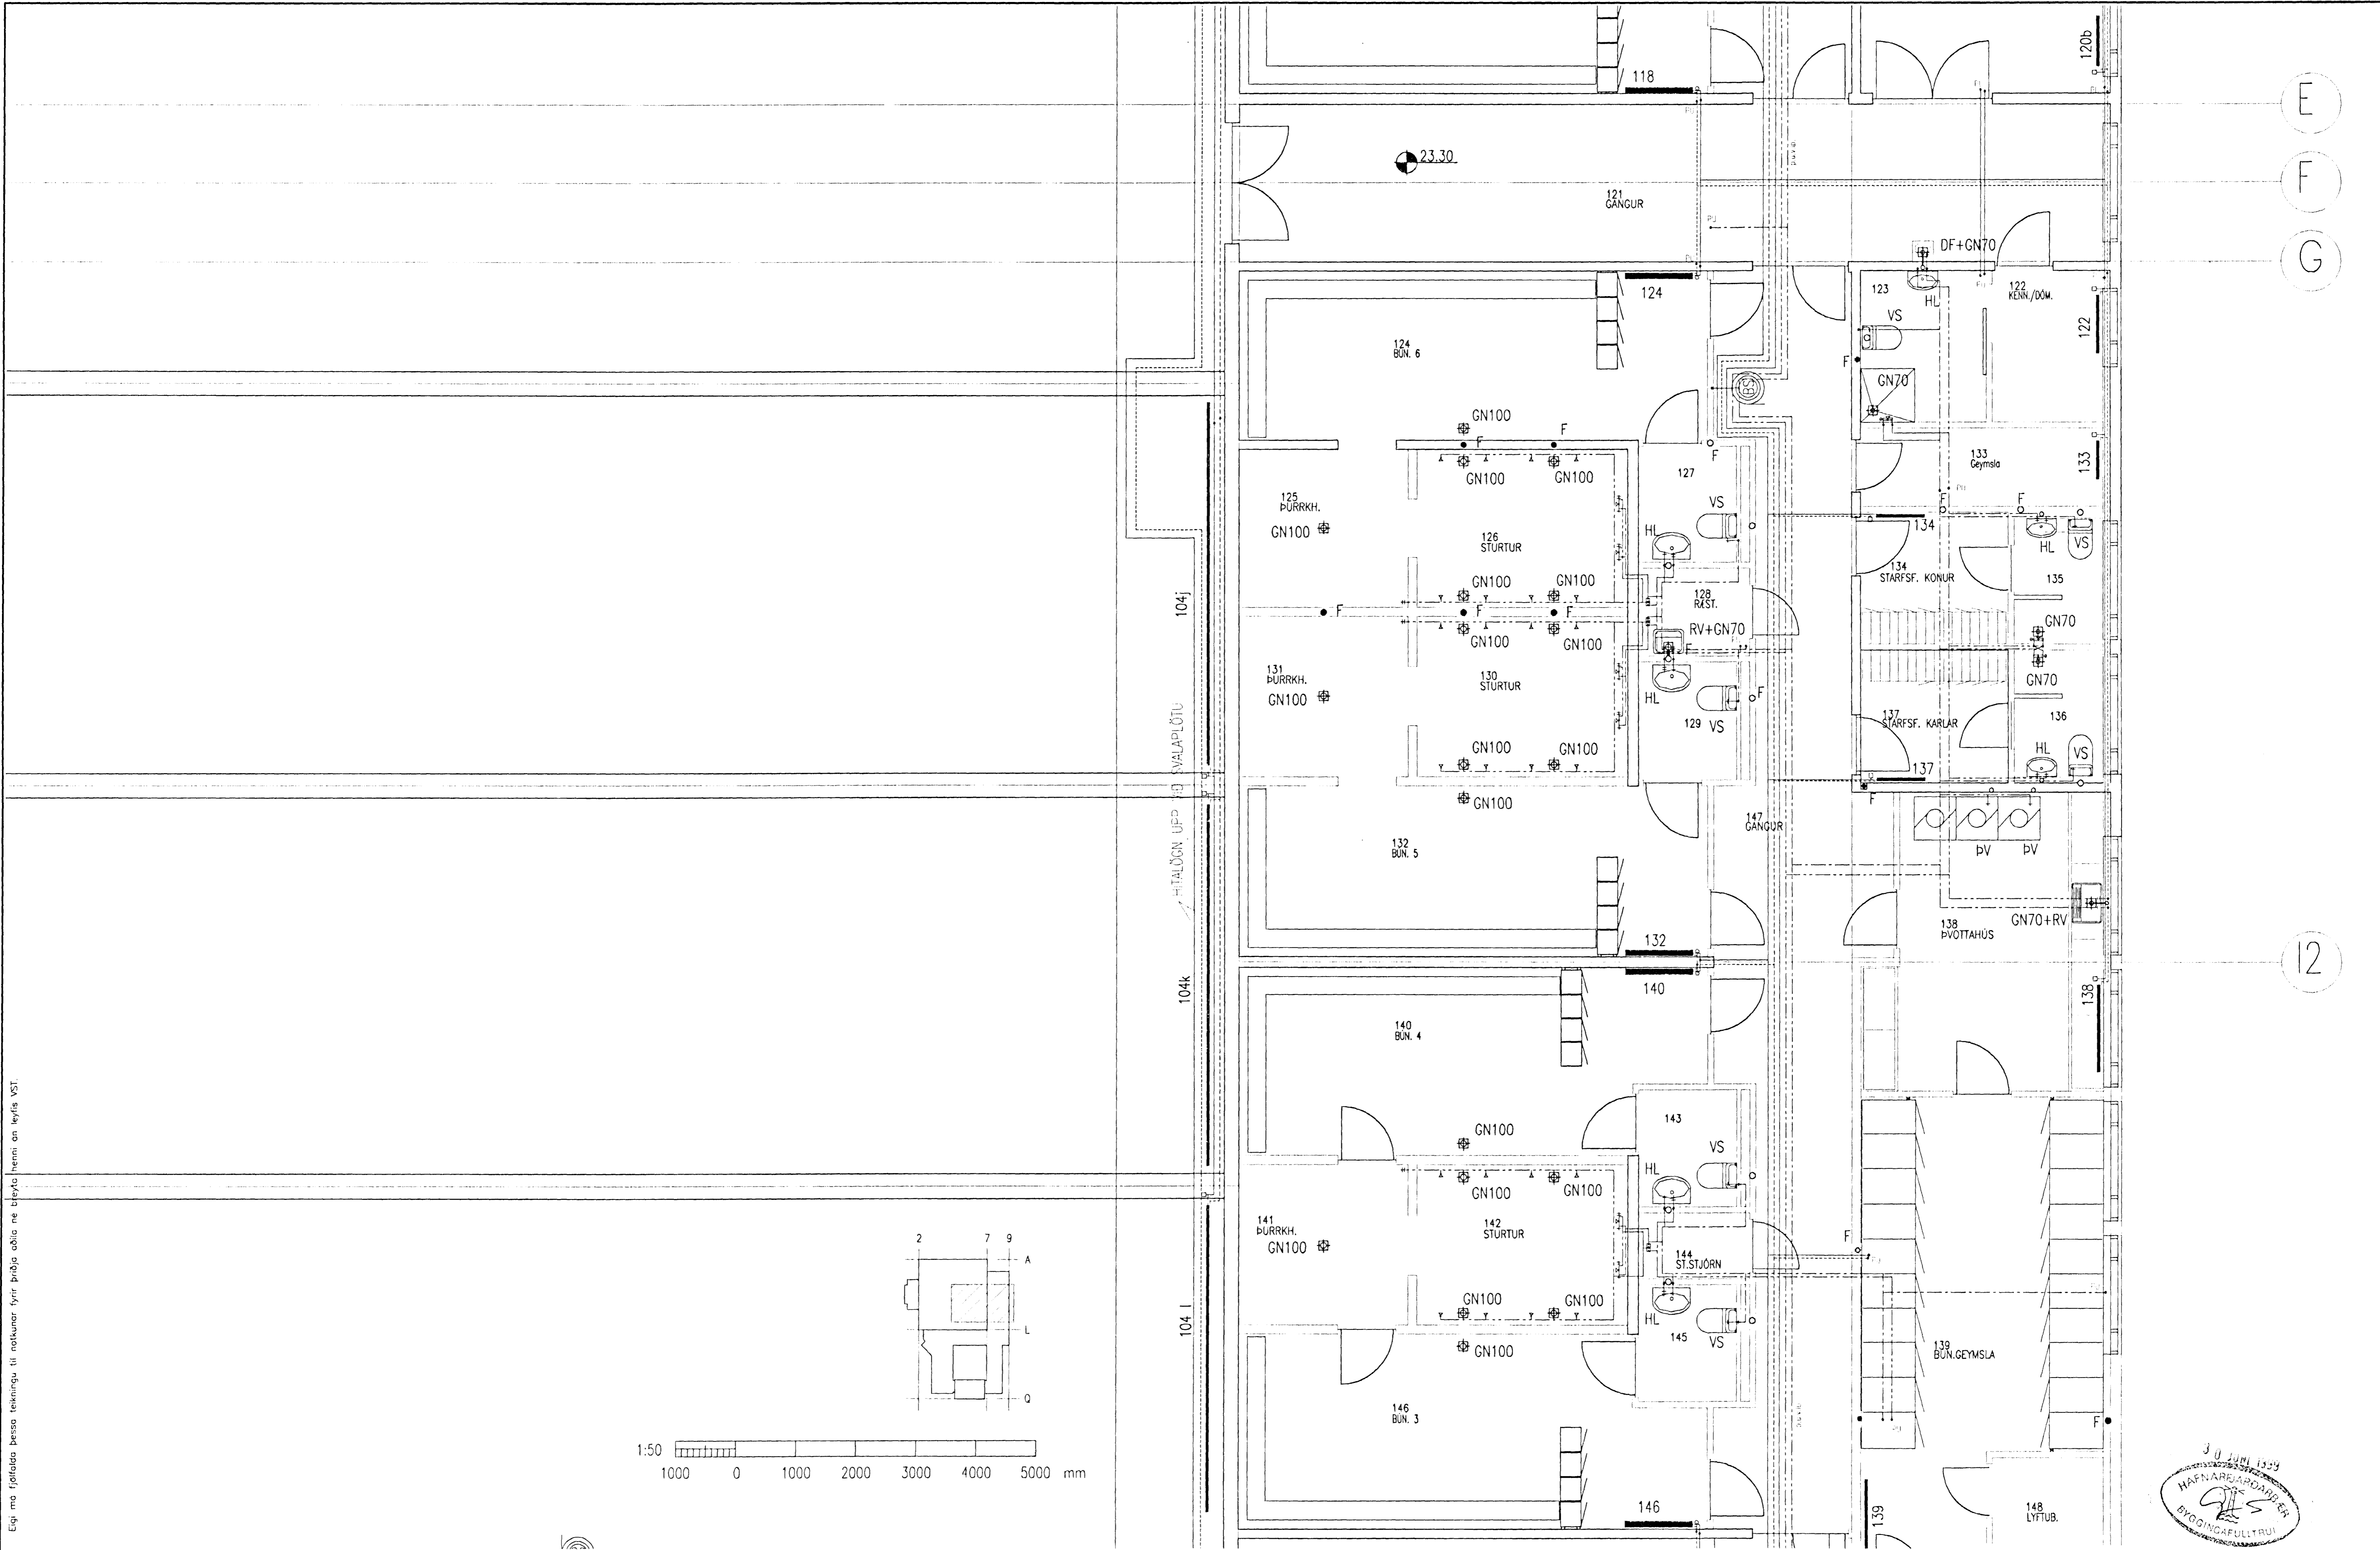

Töluskrif I:97125\TEIKN\LO-TEIKN\309-16.DWG										VST Verkfræðistofa Sigurðar Thoroddsen hf.				ÁSVELLIR 1, HAFNARFIRDI							
										Ármula 4 108 Reykjavík Sími: 569 5000 Fax: 569 5010 Glerargáta 30 600 Akureyri 462 2543 461 1190 Bjarnarbrú 8 310 Borgarnes 437 1317 437 1311 Hafnarstrati 1 400 Ísafjörður 456 3708 456 3965				ÍÞRÓTTAMÍDSTÖÐ HAUKA HREINLÆTIS- OG HITALAGNIR GRUNNMYND 1. HÉÐAR, VATNS- OG HITALAGNIR							
Bústaðir	A1	Teikn. nr.	Tilvisun á teikningu	Utgáfa	Breyting	Dagsetning	Gert	Samb.	Utgáfa	Breyting	Dagsetning	Gert	Samb.	Höfundur	Teikn.	Yfirlit	Samb. skil.	Dagsetning	Verk nr.	Teikn. nr.	Utgáfa
						1999.06.23												MARS 1999	97.125	3.12	A