


∨

∧

∨

∧

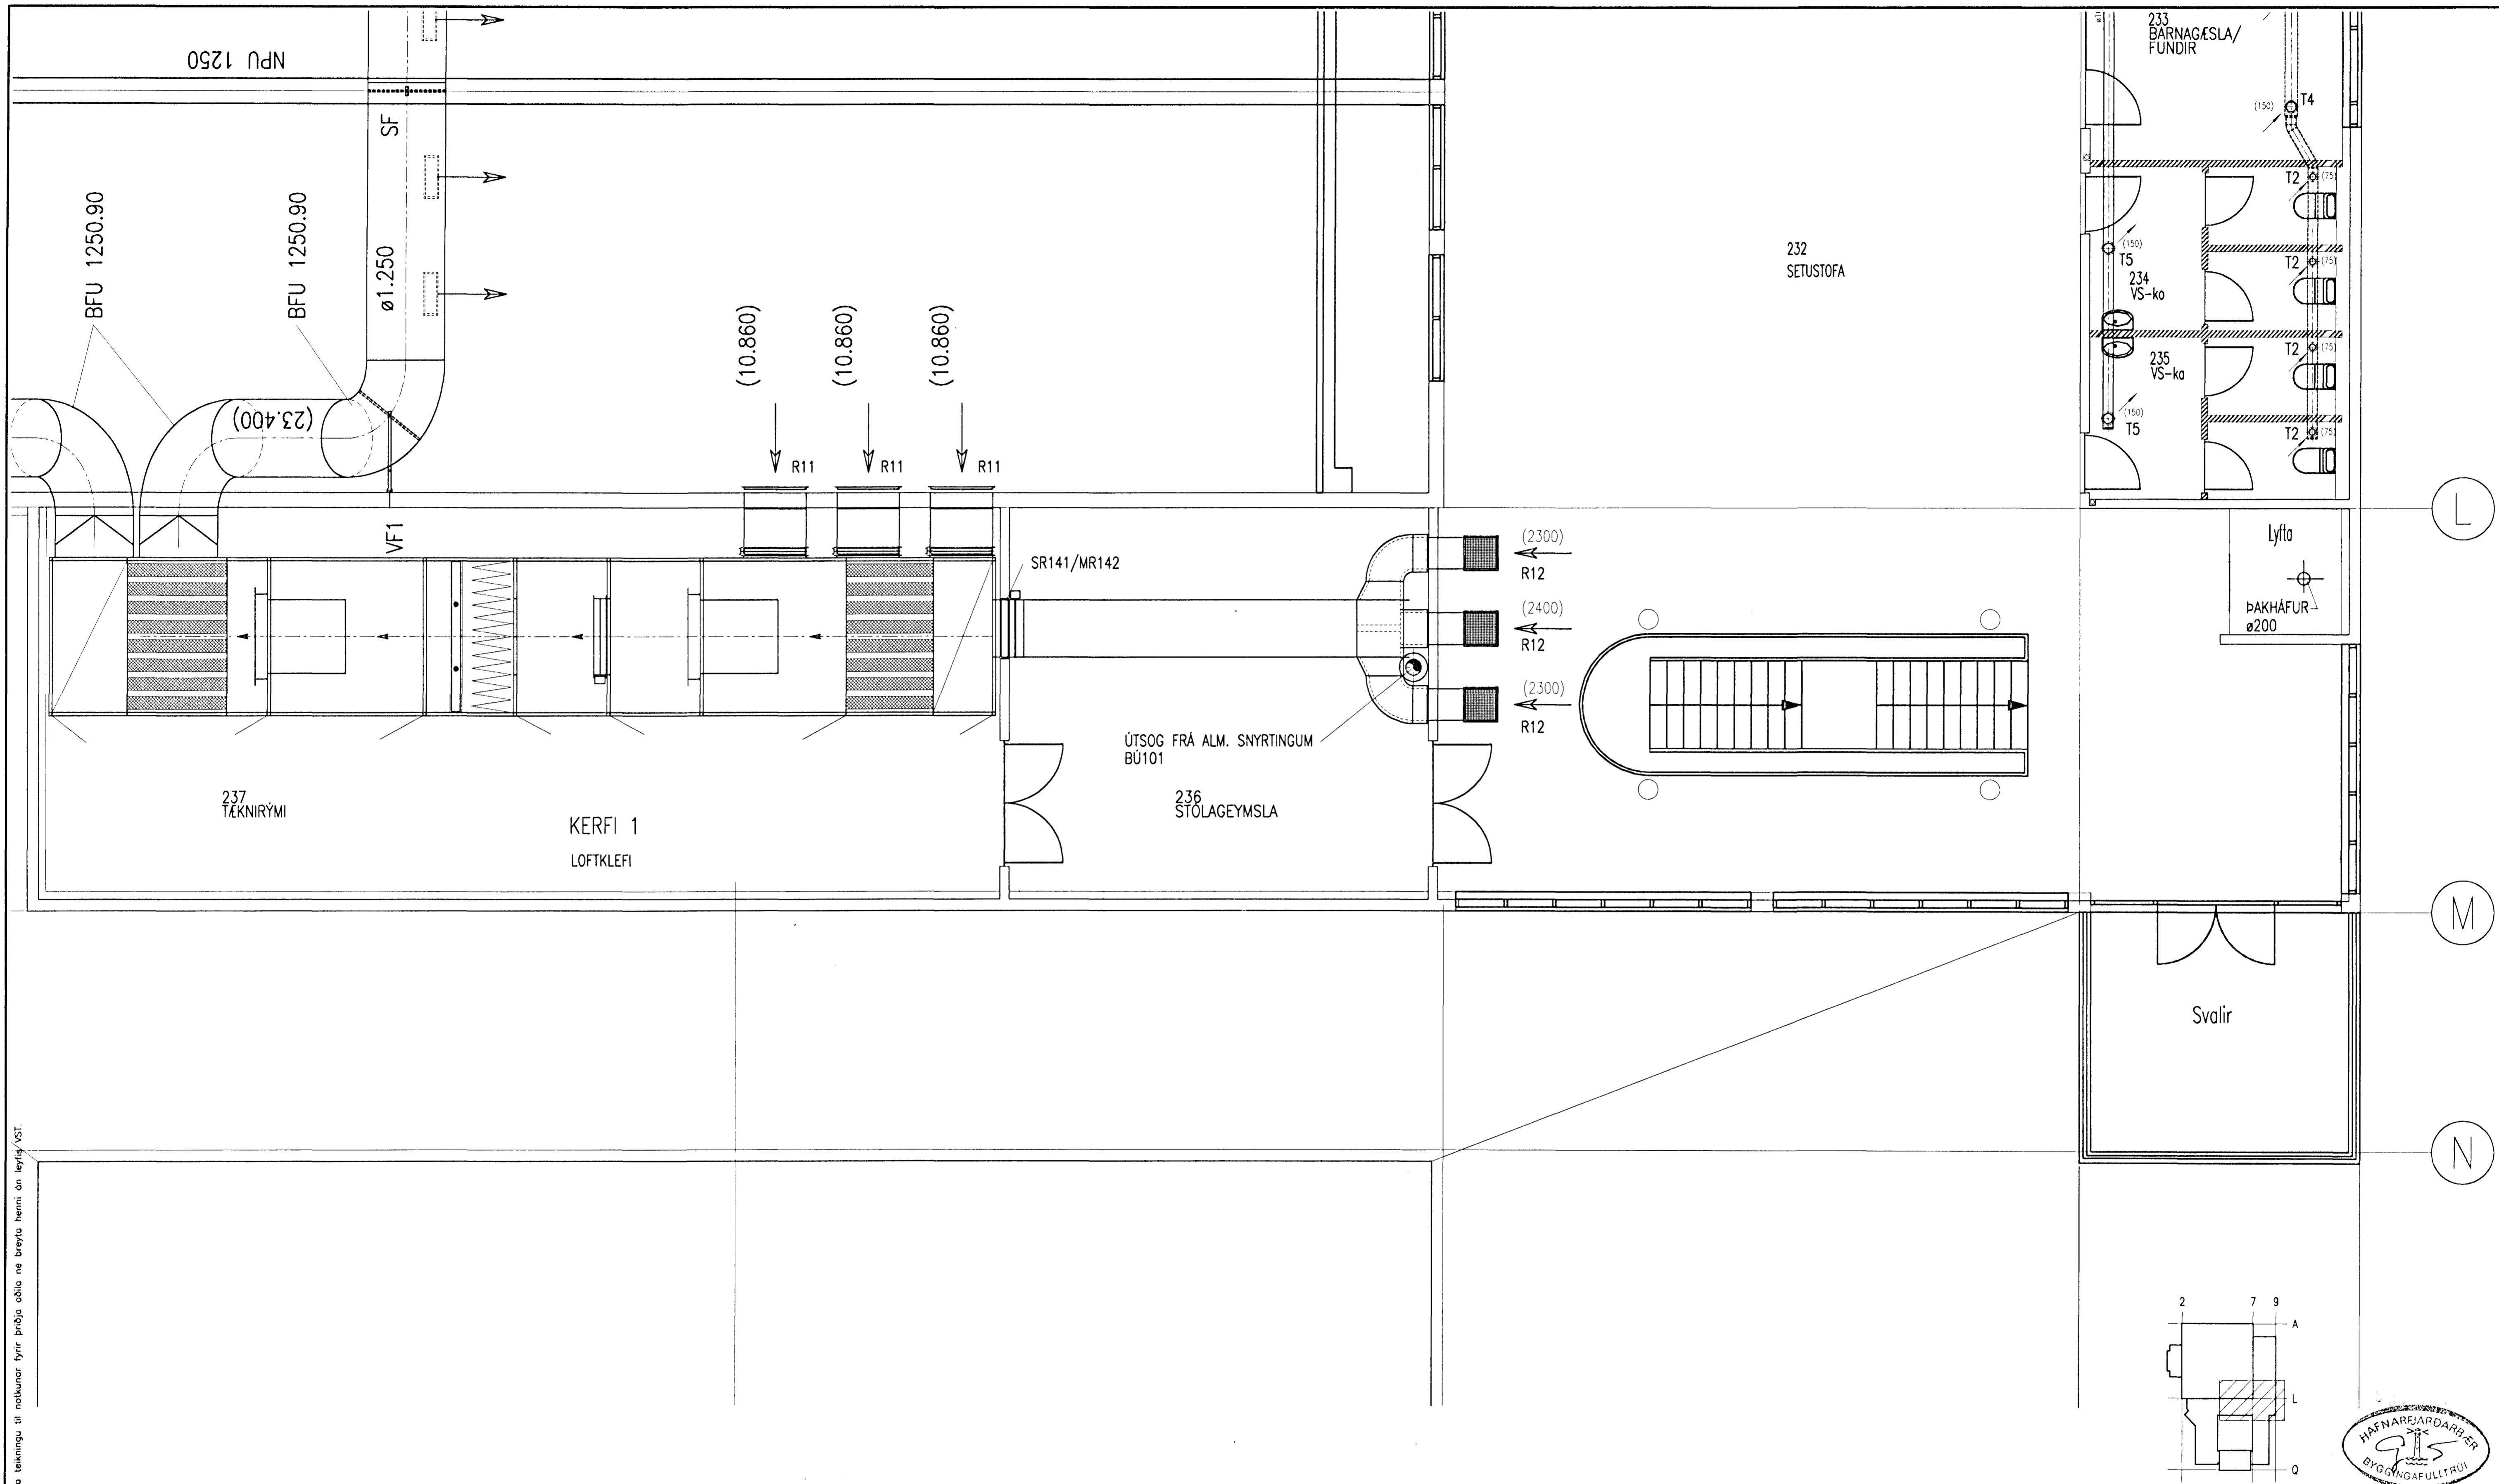

Eigi má fjölfalda þessa teikningu til notkunar fyrir þriðja eðla né breyta henni án leyfis VST

Töluvarð
I:97125\TEIKN\LO-TEIKN\359-65.DWG



Blöðstærð
A1

Teikn. nr.	Tilvisun á teikningu	Útgáfa	Breyting	Dagsetning	Gert	Samb.	Útgáfa	Breyting	Dagsetning	Gert	Samb.
									1999.06.23		

VST Verkfræðistofa Sigurðar Thoroddsen hf.
 Armula 4 108 Reykjavík Sími: 569 5000 Fax: 569 5010
 Glergötu 30 600 Akureyri 462 2543 461 1190
 Bjarnarbraut 8 310 Borgarnes 437 1317 437 1311
 Hafnarstræti 1 400 Ísaförður 456 3708 456 3965

ÁSVELLIR 1, HAFNARFIRÐI

ÍÞRÓTTAMÍÐSTÖÐ HAUKA
LOFTRÆSING
GRUNNMYND 2. HÆÐAR - KERFI 1, 2

Dagsetning	Verk nr.	Teikn. nr.	Útgáfa
MARS 1999	97.125	3.64	A

