


V

^

V

^

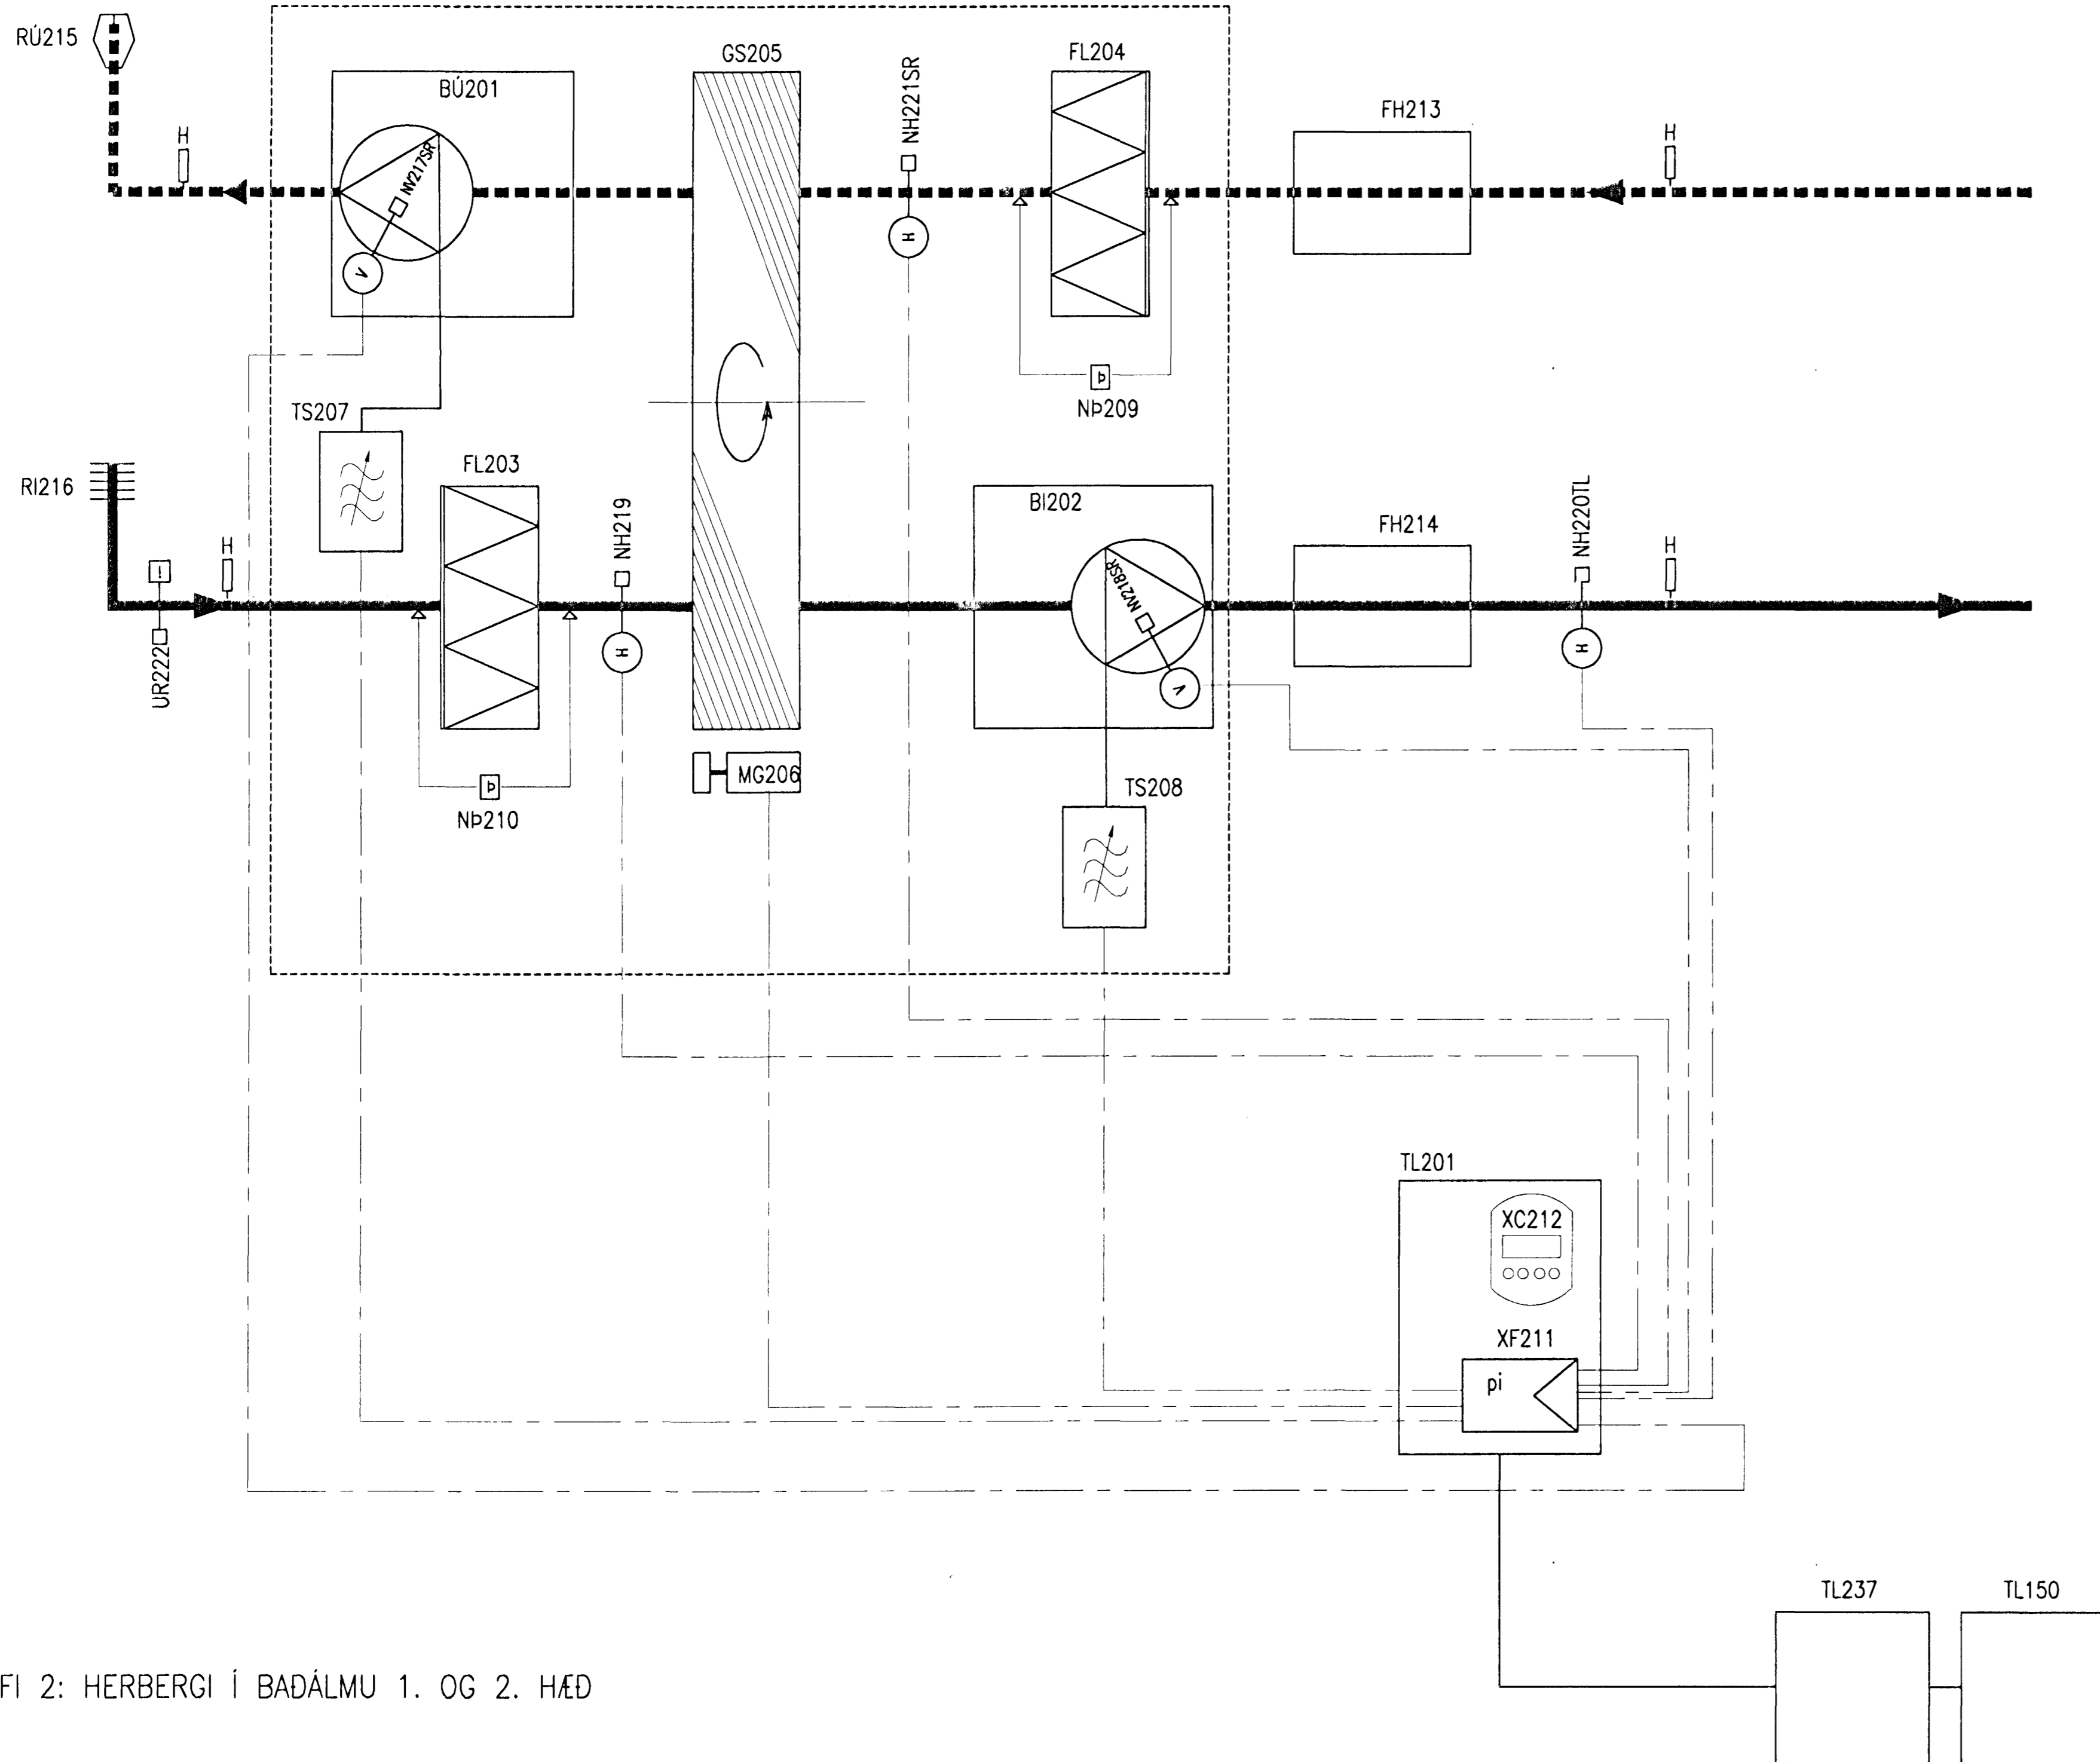


KERFI 2: HERBERGI Í BADÁLMU 1. OG 2. HÆÐ

KERFI 2

MERKI	VERKÞÁTTUR
BÚ201	Útkastsblásari V= 0 -3200 m ³ /h
BI202	Innblásari V= 0 -3200 m ³ /h
FL203	Loftsia, EU7
FL204	Loftsia, EU7
GS205	Varmánytir, hjól epoxy-varið
MG206	Mótor fyrir varmányti
TS207	Tiðnibreytir f. innblásara
TS208	Tiðnibreytir f. útkastsblásara
NP209	Þrýstingsnemi f. kastsloftssiu
NP210	Þrýstinemi f. ferskloftssiu
XF211	Stýrivél, loftmagn og hiti
XC212	Skjár með lykklaborði fyrir stýrivél
FH213	Hljóðdeyfir, V=3200 m ³ /h, ø400 - 1200
FH214	Hljóðdeyfir, V=3200 m ³ /h, ø400 - 1200
RÚ215	Útkastsháfur, ø400 kastventill
RI216	Inntaksháfur, ø400 barðaventill
TL201	Stjórntafla
NV217SR	Loftmagnsnemi
NV218SR	Loftmagnsnemi
NH219	Hitanemi, útiloft
NH220TL	Hitanemi, í stokki
NH221SR	Hitanemi
UR222	Reykskynjari í stokk, optískur, útireykur
H	Hitamælir

KEYRSLUSKRÁ

	BI202	BÚ201			
Í GANGI, 100%	n	n			
Í GANGI, 50%	n	n			
STOPP	STOPP	STOPP			
STRAUMROF	STOPP	STOPP			
BRUNABOD, Í HÚSI	STOPP	STOPP			
BRUNABOD, ÚTI	STOPP	STOPP			

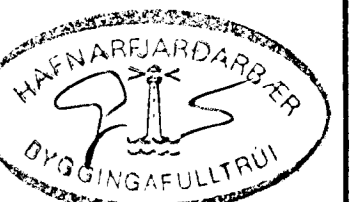

Eigi má fjölfalda þessa teikningu til notkunar fyrir þriðja aðila né breyta henni án leyfis VST.

Tilvísunir										VST Verkfæðistofa Sigurðar Thoroddsen hf.				ÁSVELLIR 1, HAFNARFIRÐI							
Bláskrá										Ármoða 4	108 Reykjavík	Sími:	Fax:	ÍÞRÓTTAMÍDSTÖÐ HAUKA							
										Glergötu 30	600 Akureyri	569 5000	569 5010	LOFTRÆSING							
										Sjónarbráut 8	310 Borgarnes	462 2543	461 1190	KERFISMYND, KEYRSLUSKRÁ - KERFI 2							
										Hafnarstræti 1	400 Ísafjörður	437 1317	437 1311								
												456 3708	456 3965								
Bláskrá	A1	Teikn. nr.	Tilvísun á teikningu	Útgáfa	Breyting	Dagsetning	Gert	Samb.	Útgáfa	Breyting	Dagsetning	Gert	Samb.	Höfundur	Teikn. n.	Yfirbú	Staðsetning	Dagsetning	Verk nr.	Teikn. nr.	Útgáfa
														HP	HP			MARS 1999	97.125	3.70	A