


KERFI 4

MERKI	VERKÞÁTTUR
BÚ401	Útkastsblásari V= 0 -1800 m ³ /h
BI402	Innblásari V= 0 -1800 m ³ /h
FL403	Loftsia, EU7
FL404	Loftsia, EU7
GS405	Varmanýtir, hjól epoxy-varið
MG406	Mótor fyrir varmanýti
TS407	Tiðnibreytir f. innblásara
TS408	Tiðnibreytir f. útkastsblásara
NP409	Þrýstingsnemi f. kastsloftssíu
NP410	Þrýstinemi f. fersloftssíu
XF411	Stýrivél, loftmagn og hiti
XC412	Skjár með lyklorði fyrir stýrivél
FH413	Hljóðdeyfir, V=1800 m ³ /h, ø315- 1000
FH414	Hljóðdeyfir, V=1800 m ³ /h, ø315- 1000
RÚ415	Útkastsháfur, ø315 kastventill
RÚ216	Inntaksháfur, ø315 barðaventill
TL172	Stjórntafla
NV417SR	Loftmagnsnemi
NV418SR	Loftmagnsnemi
NH419	Hitanemi, útiloft
NH420TL	Hitanemi, i stokki
NH421SR	Hitanemi
UR422	Reykskynjari i stokk, optiskur,útreykur
H	Hitamælir

KERFI 4: FIMLEIKASALUR

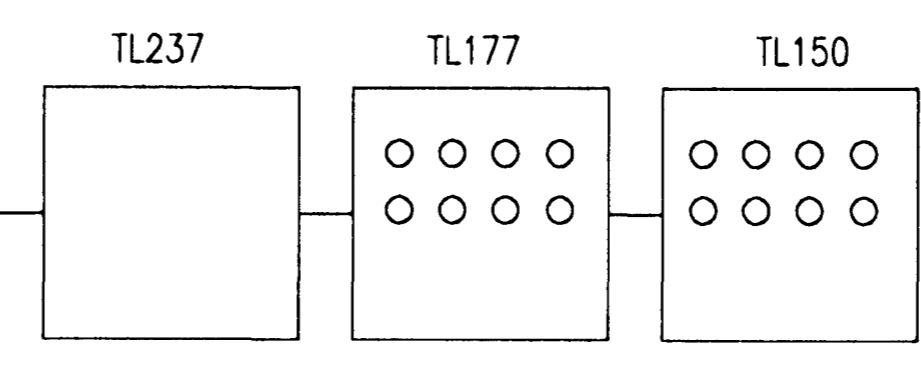

KEYRSLUSKRÁ

	BI402	BÚ401		
Í GANGI, 100%	n	n		
Í GANGI, 50%	n	n		
STOPP	STOPP	STOPP		
STRAUMRÖF	STOPP	STOPP		
BRUNABOD, Í HÚSI	STOPP	STOPP		
BRUNABOD, ÚTI	STOPP	STOPP		

Eigi má fjölfalda þessa teikningu, til notkunar fyrir þriðja aðila né breyta henni án leyfis VST.