


V

^

V

^

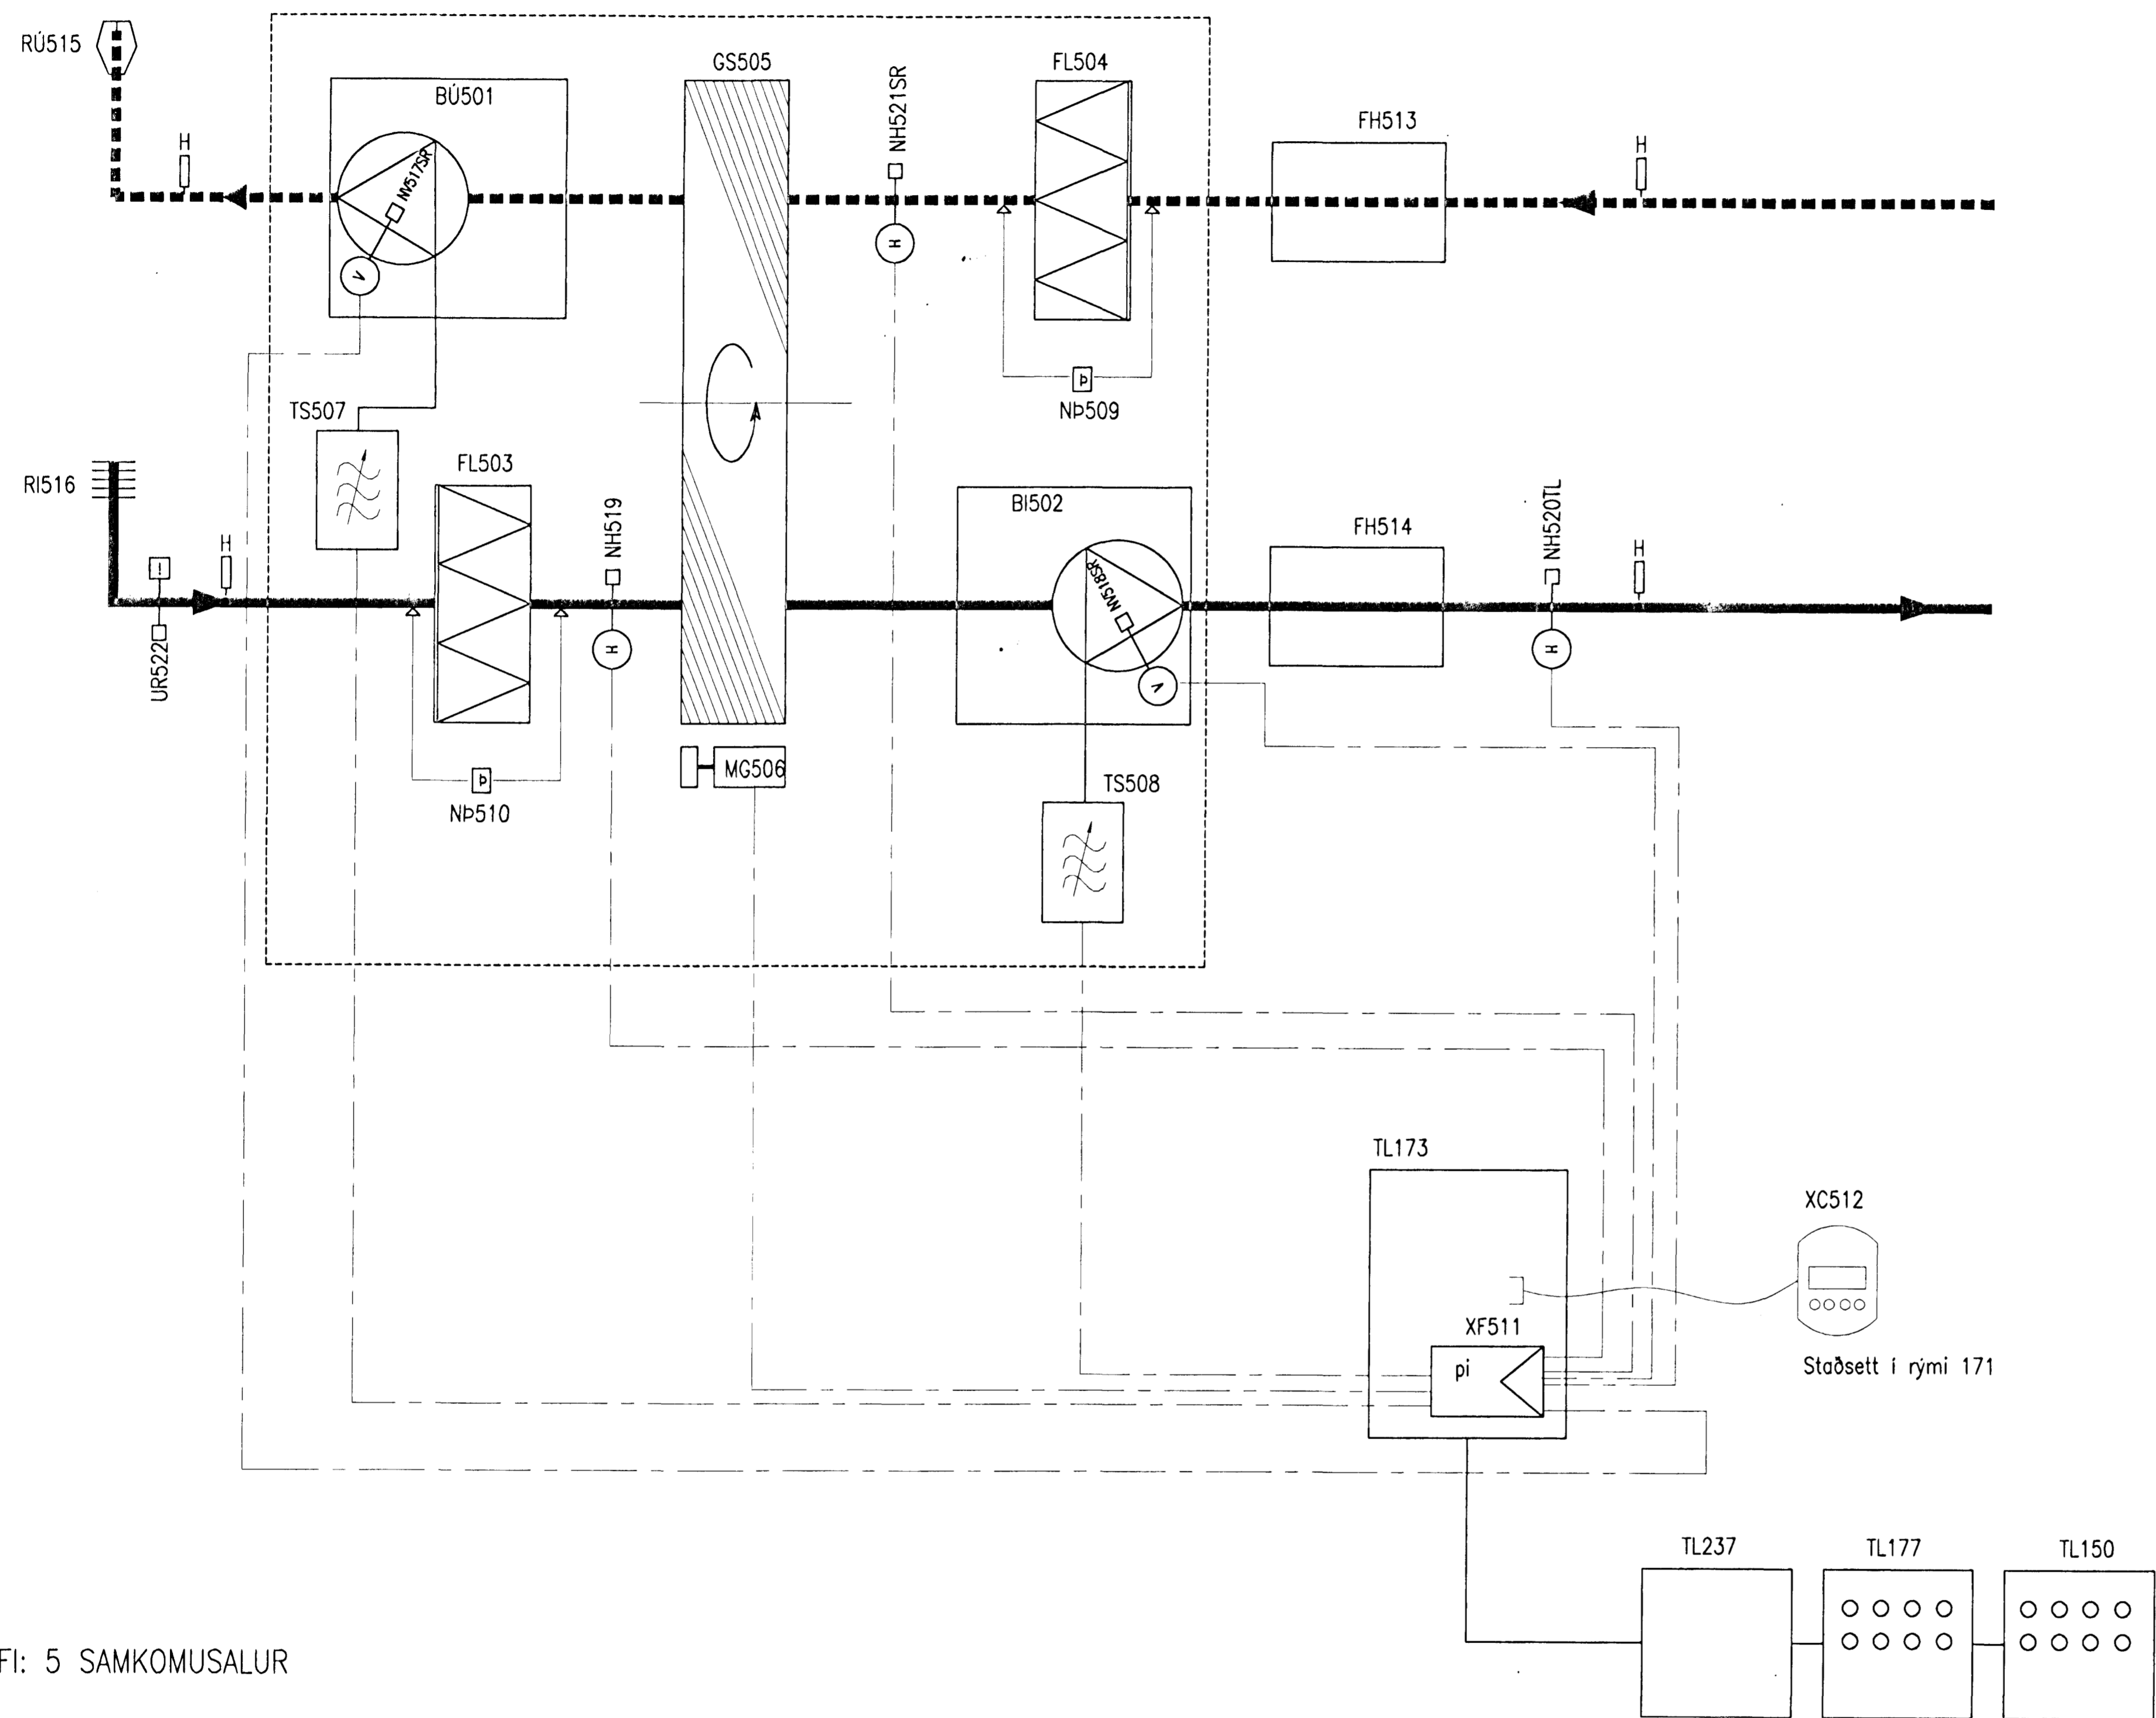

KERFI 5

MERKI	VERKÞÁTTUR
BÜ501	Útkastsblásari V= 0 -1800 m³/h
BI502	Innblásari V= 0 -1800 m³/h
FL503	Loftsia, EU7
FL504	Loftsia, EU7
GS505	Varmánytir, hjól epoxy-varið
MG506	Mótor fyrir varmanýti
TS507	Tiðnbreytir f. innblásara
TS508	Tiðnbreytir f. útkastsblásara
NP509	Þrýstingsnemi f. kastsloftssiu
NP510	Þrýstingnemi f. fersloftssiu
XF511	Stýrivél, loftmagn og hiti
XC512	Skjár með lykilorði fyrir stýrivél
FH513	Hljóðdeyfir, V=1800 m³/h, ø315- 1000
FH514	Hljóðdeyfir, V=1800 m³/h, ø315- 1000
RÜ515	Útkastsháfur, ø315 kastventill
RÍ516	Inntaksháfur, ø315 barðaventill
TL173	Stjórntafla
NV517SR	Loftmagnsnemi
NV518SR	Loftmagnsnemi
NH519	Hitanemi, útiloft
NH520TL	Hitanemi, i stokki
NH521SR	Hitanemi
UR522	Reykskynjari i stökk, optiskur,útiþeykur
H	Hitamælir

KERFI: 5 SAMKOMUSALUR

KEYRSLUSKRÁ

	BI502	BÜ501		
Í GANGI, 100%	n	n		
Í GANGI, 50%	n	n		
STOPP	STOPP	STOPP		
STRAUMROF	STOPP	STOPP		
BRUNABOD, Í HÚSI	STOPP	STOPP		
BRUNABOD, ÚTI	STOPP	STOPP		

Leji ma tjáfalda þessa teikningu til notkunar fyrir þriðja aðila né breyta henni án leyfis VST.

10/00/000



A1

Teikn. nr. Tilvisun á teikningu

Útgáfa Breyting

Dagsetning Gert Samp. Útgáfa Breyting

1999.06.23

VST Verkefistofa Sigurðar Thoroddsen hf.

Ármúla 4 108 Reykjavík Sími: 569 5000 Fax: 569 5010
 Steindrögú 3D 500 Akureyri 452 2543 461 1190
 Björnarsbraut 8 310 Borgarnes 437 1317 437 1311
 Hafnarstræti 1 400 Ísaförður 456 3708 456 3965

ÁSVELLIR 1, HAFNARFIRDI

ÍÞRÓTTAMÍDSTÖÐ HAUKA
 LOFTRÆSING
 KERFISMYND, KEYRSLUSKRÁ - KERFI 5

Hannab

HD

Hannab

HD

Yfirfarð

Samband

Samband

MARS 1999

97.125

3.73

A