


V

^

V

^

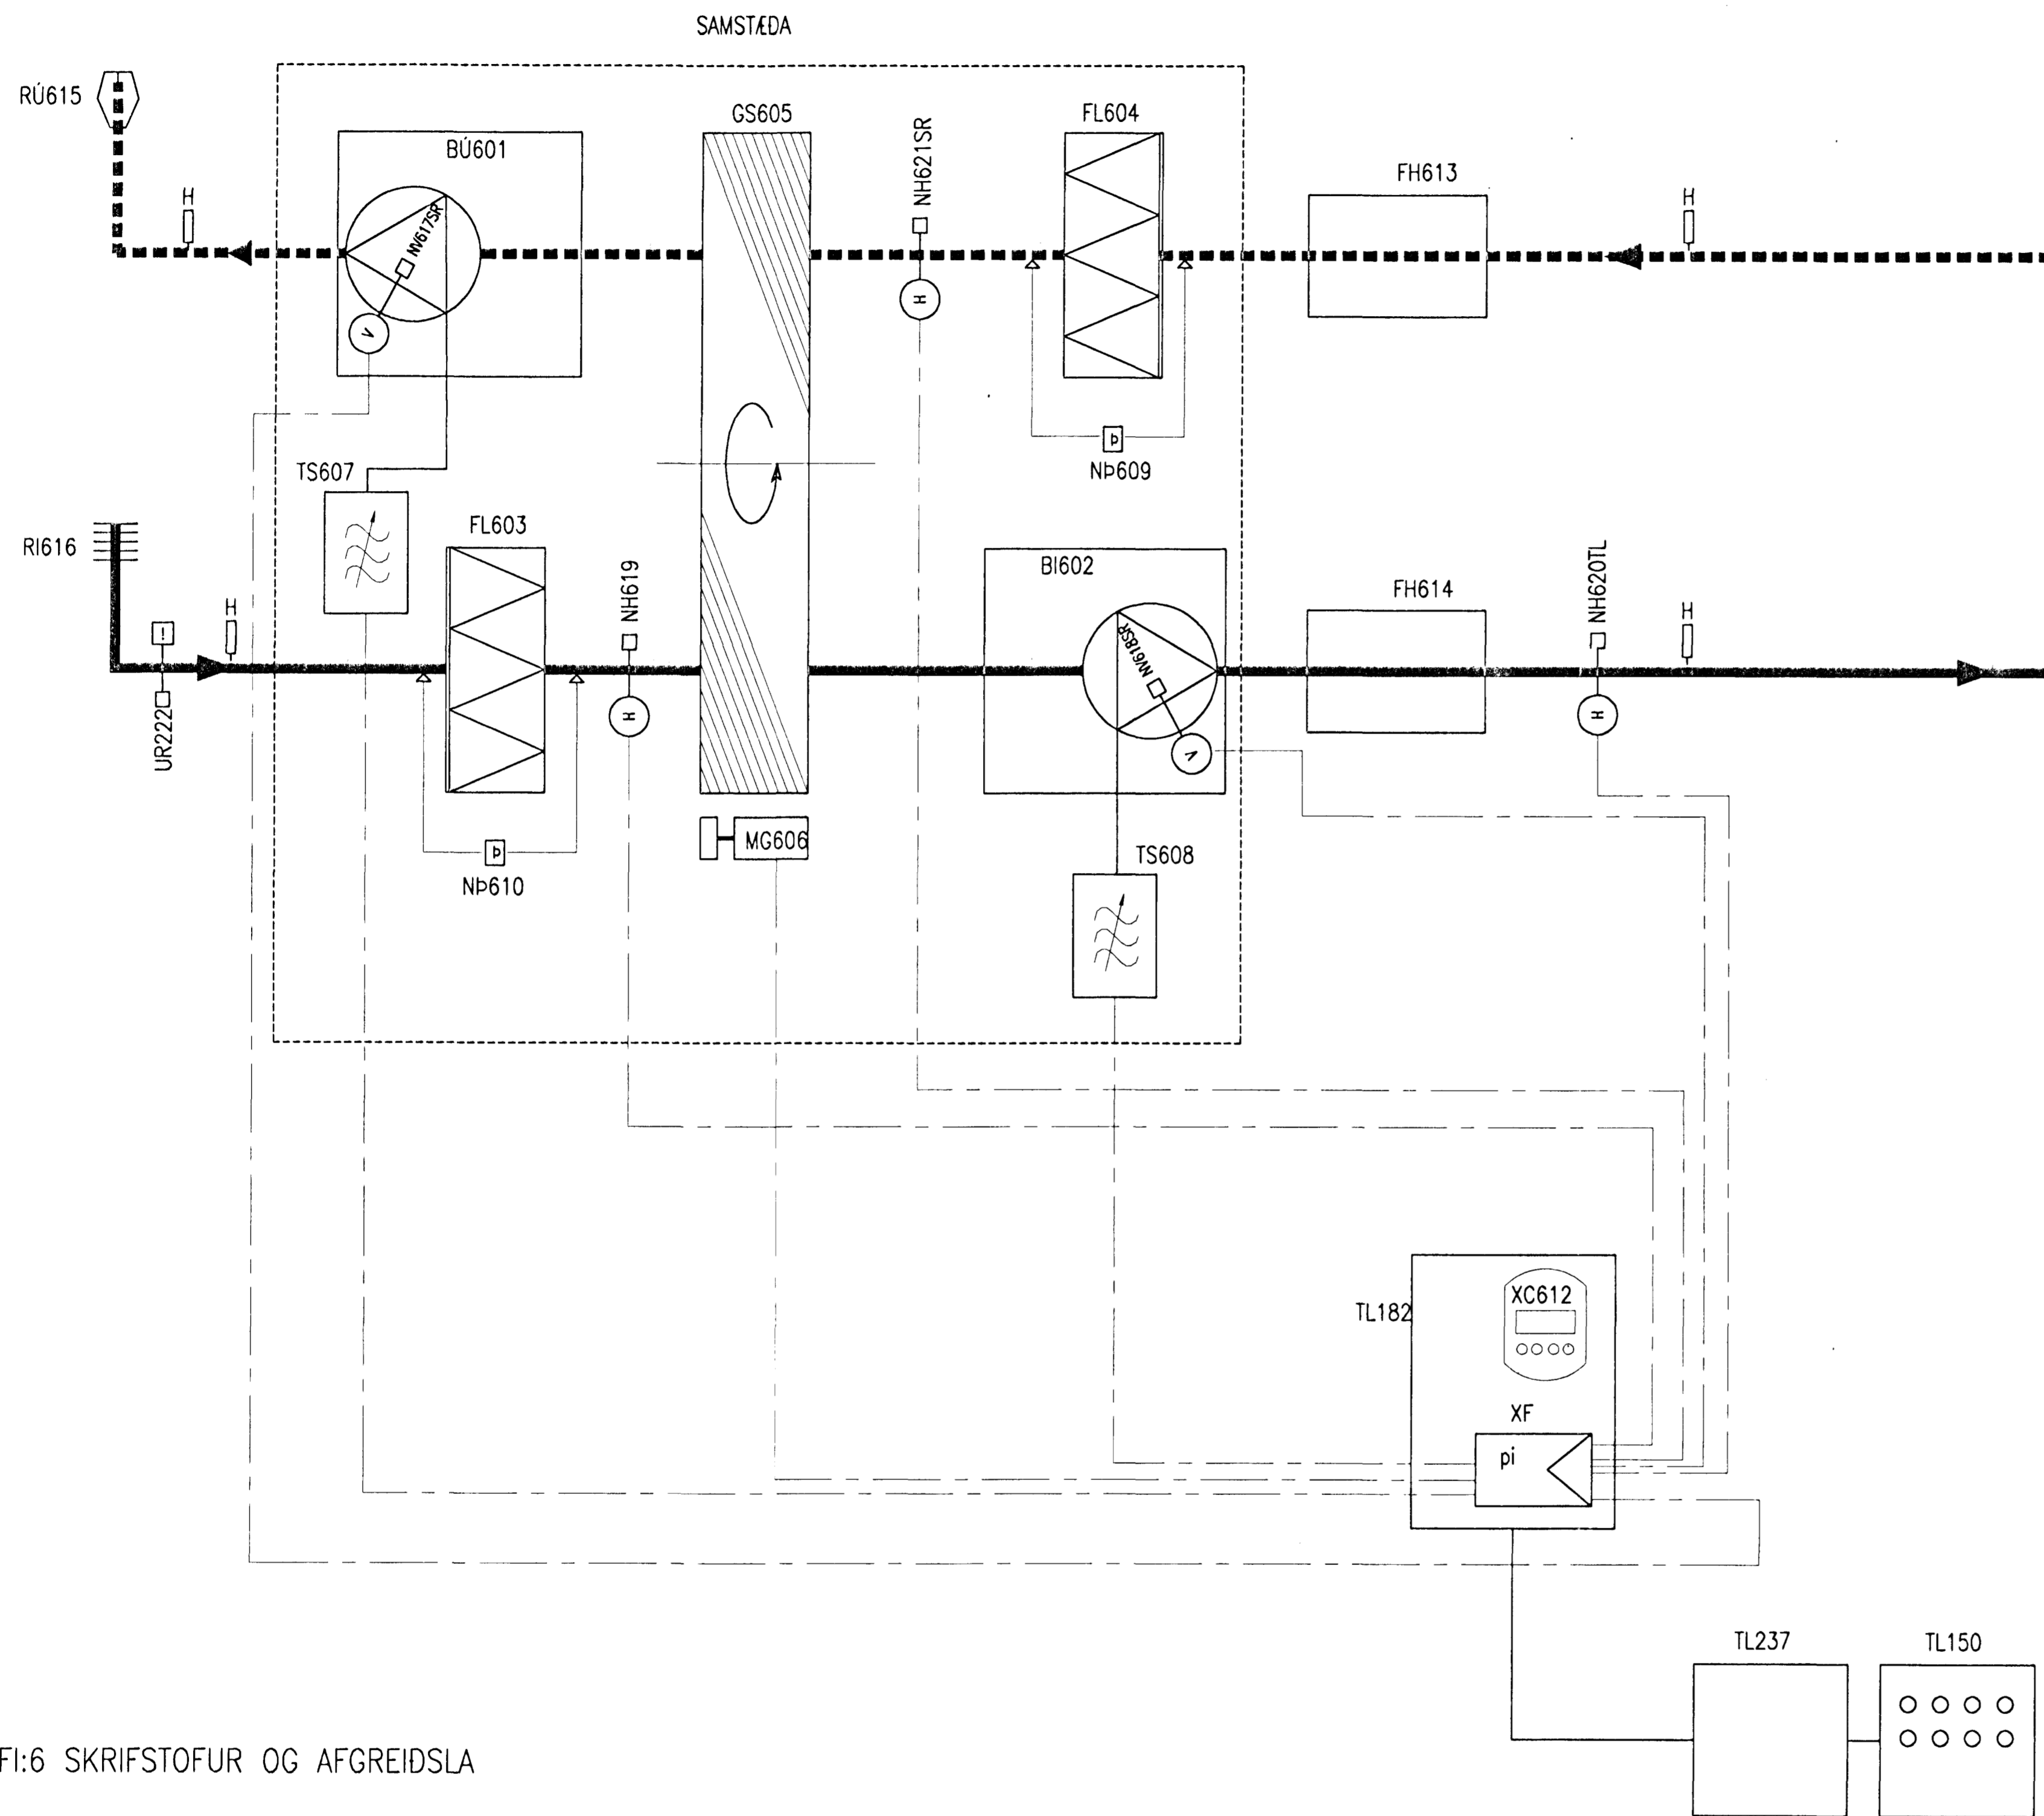

## KERFI 6

MERKI	VERKÞÁTTUR
BÚ601	Útkastsblásari V= 0 -1800 m <sup>3</sup> /h
BI602	Innblásari V= 0 -1800 m <sup>3</sup> /h
FL603	Loftsia, EU7
FL604	Loftsia, EU7
GS605	Varmanýtir, hjól epoxy-varið
MG606	Mótor fyrir varmanýti
TS607	Tiðnibreytir f. innblásara
TS608	Tiðnibreytir f. útkastsblásara
NP609	Þrýstingsnemi f. kastsloftssíu
NP610	Þrýstinemi f. fersloftssíu
XF611	Stýrivél, loftmagn og hiti
FH613	Hljóðdeyfir, V=1800 m <sup>3</sup> /h, ø315 - 1000
FH614	Hljóðdeyfir, V=1800 m <sup>3</sup> /h, ø315 - 1000
RÚ615	Útkastsháfur, ø315 kastventill
RÍ616	Inntaksháfur, ø315 barðaventill
TL182	Stjórntafla
NV617SR	Loftmagnsnemi
NV618SR	Loftmagnsnemi
NH619	Hitanemi, útiloft
NH620TL	Hitanemi, i stokki
NH621SR	Hitanemi
UR622	Reykskynjari i stokk, optiskur,útreyskur
H	Hitamelir

## KERFI:6 SKRIFSTOFUR OG AFGREIDSLA

## KEYRSLUSKRÁ

	BI602	BÚ601		
Í GANGI, 100%	n	n		
Í GANGI, 50%	n	n		
STOPP	STOPP	STOPP		
STRAUMROF	STOPP	STOPP		
BRUNABOD, Í HÚSI	STOPP	STOPP		
BRUNABOD, ÚTI	STOPP	STOPP		

Eigi má fjölfalda þessa teikningu til notkunar fyrir þróðu aðila né breyta henni án leyfis VST.

Tölvuskrá

	A1	Teikn. nr.	Tilvisun á teikningu	Útgáfa	Breyting	Dagsetning	Gert	Samb.	Útgáfa	Breyting	Dagsetning	Gert	Samb.	Mannab.	Hb	Teknab.	Yfirleð	Samb.úts.	Dagsetning	MARS 1999	Verk nr.	97.125	Teikn. nr.	3.74	Útgáfa	A	<b>VST</b> Verkræðistofa Sigurðar Thoroddsen hf. Ármúla 4 108 Reykjavík Sími: 569 5000 Fax: 569 5010 Glergötu 30 600 Akureyri 462 2543 461 1190 Björnarátt 8 310 Borgarnes 437 1317 437 1311 Hafnarstræti 1 400 Ísafjörður 456 3708 456 3965	<b>ÁSVELLIR 1, HAFNARFIRDI</b> ÍÞRÓTTAMIDSTÖÐ HAUKA LOFTRÆSING KERFISMYND, KEYRSLUSKRÁ - KERFI 6

