



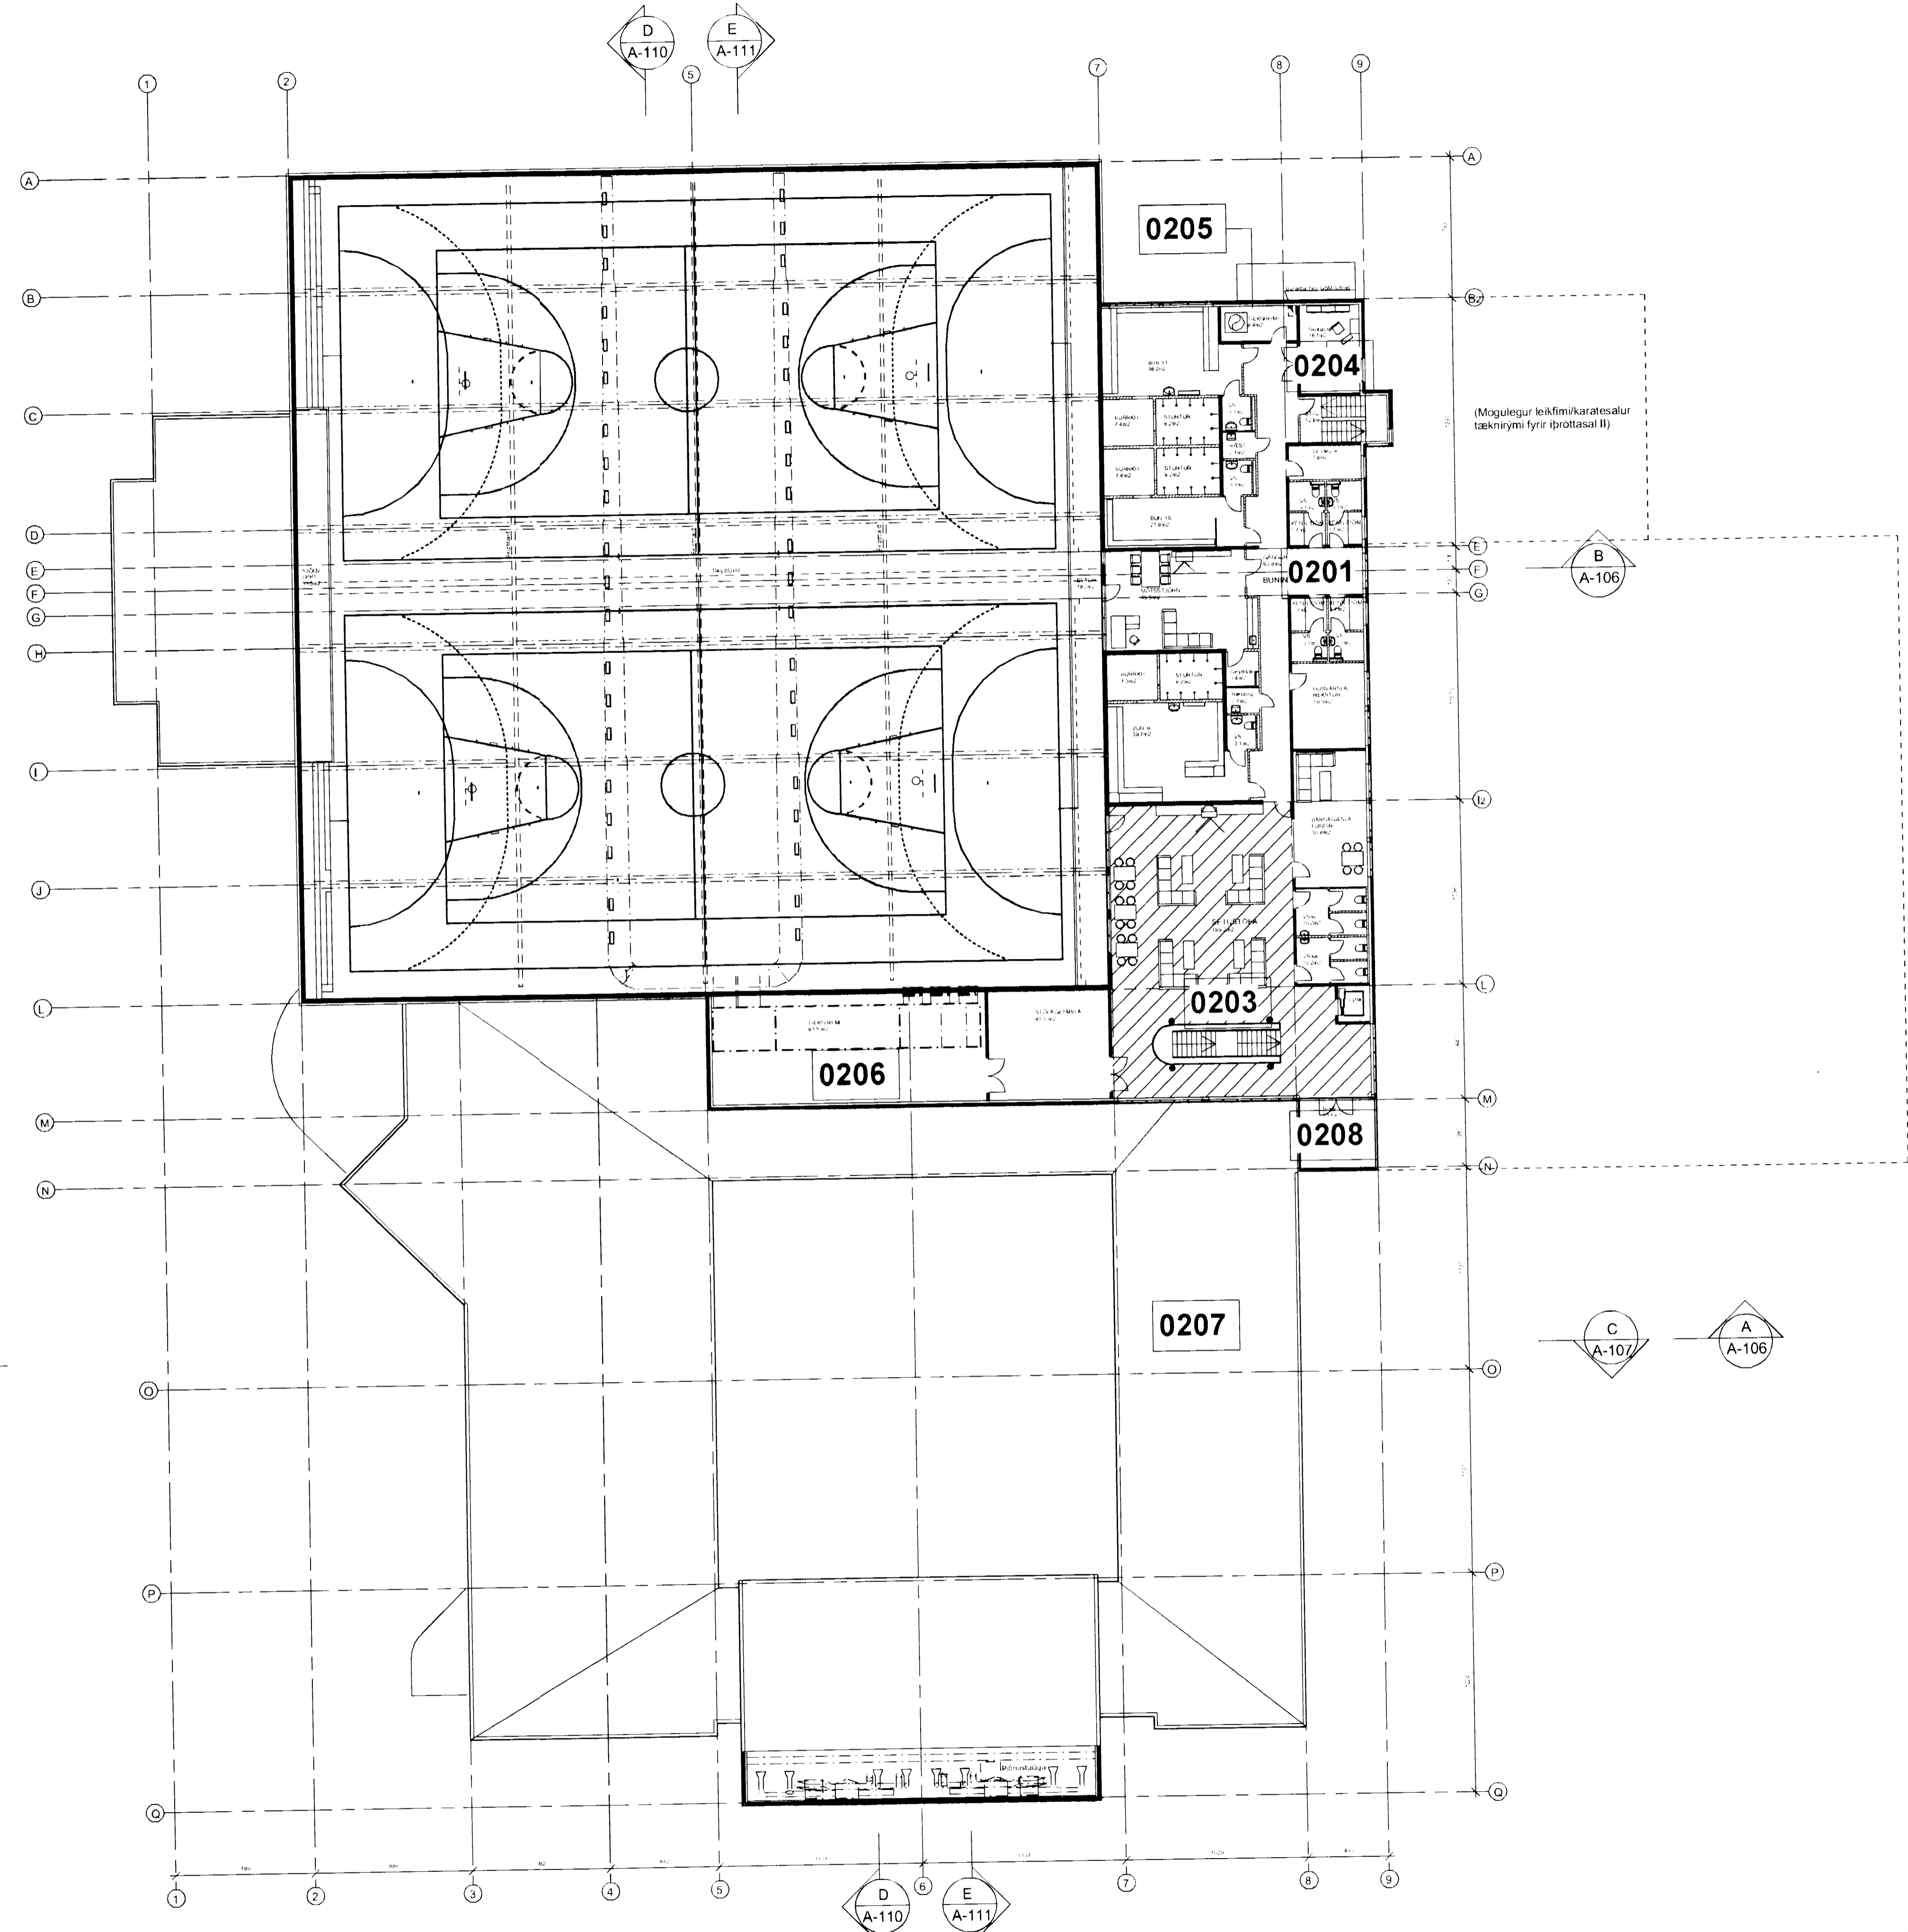

(Mögulegur leikfimi/kratesalur tæknirými fyrir íþróttasal II)

1:200 5 10 15 20M

ASK
 ARKITEKTAR
 Skógarhlíð 18
 101 Reykjavík
 Sími 551 1010
 Fax 562 0588
 www.arkitektur.is

ÍÞRÓTTAMÍÐSTÖÐ HAUKA
 Ásvöllum 1, Hafnarfirdi
 Grunnmynd 2. hæðar-yfirlit

Dags:	20.2.1998
Mkv:	1:200
Fæðn. númer:	
Uppf.	
A-102	E

HEILBRIGDISEFTIRLIT
 HAFNARFJÁRDAR-
 OG KÓPAVOGSSVÆÐIS
 Garðatorgi 7 + 210 Garðabæ